


Vzorový řez hrází poldru SO 1

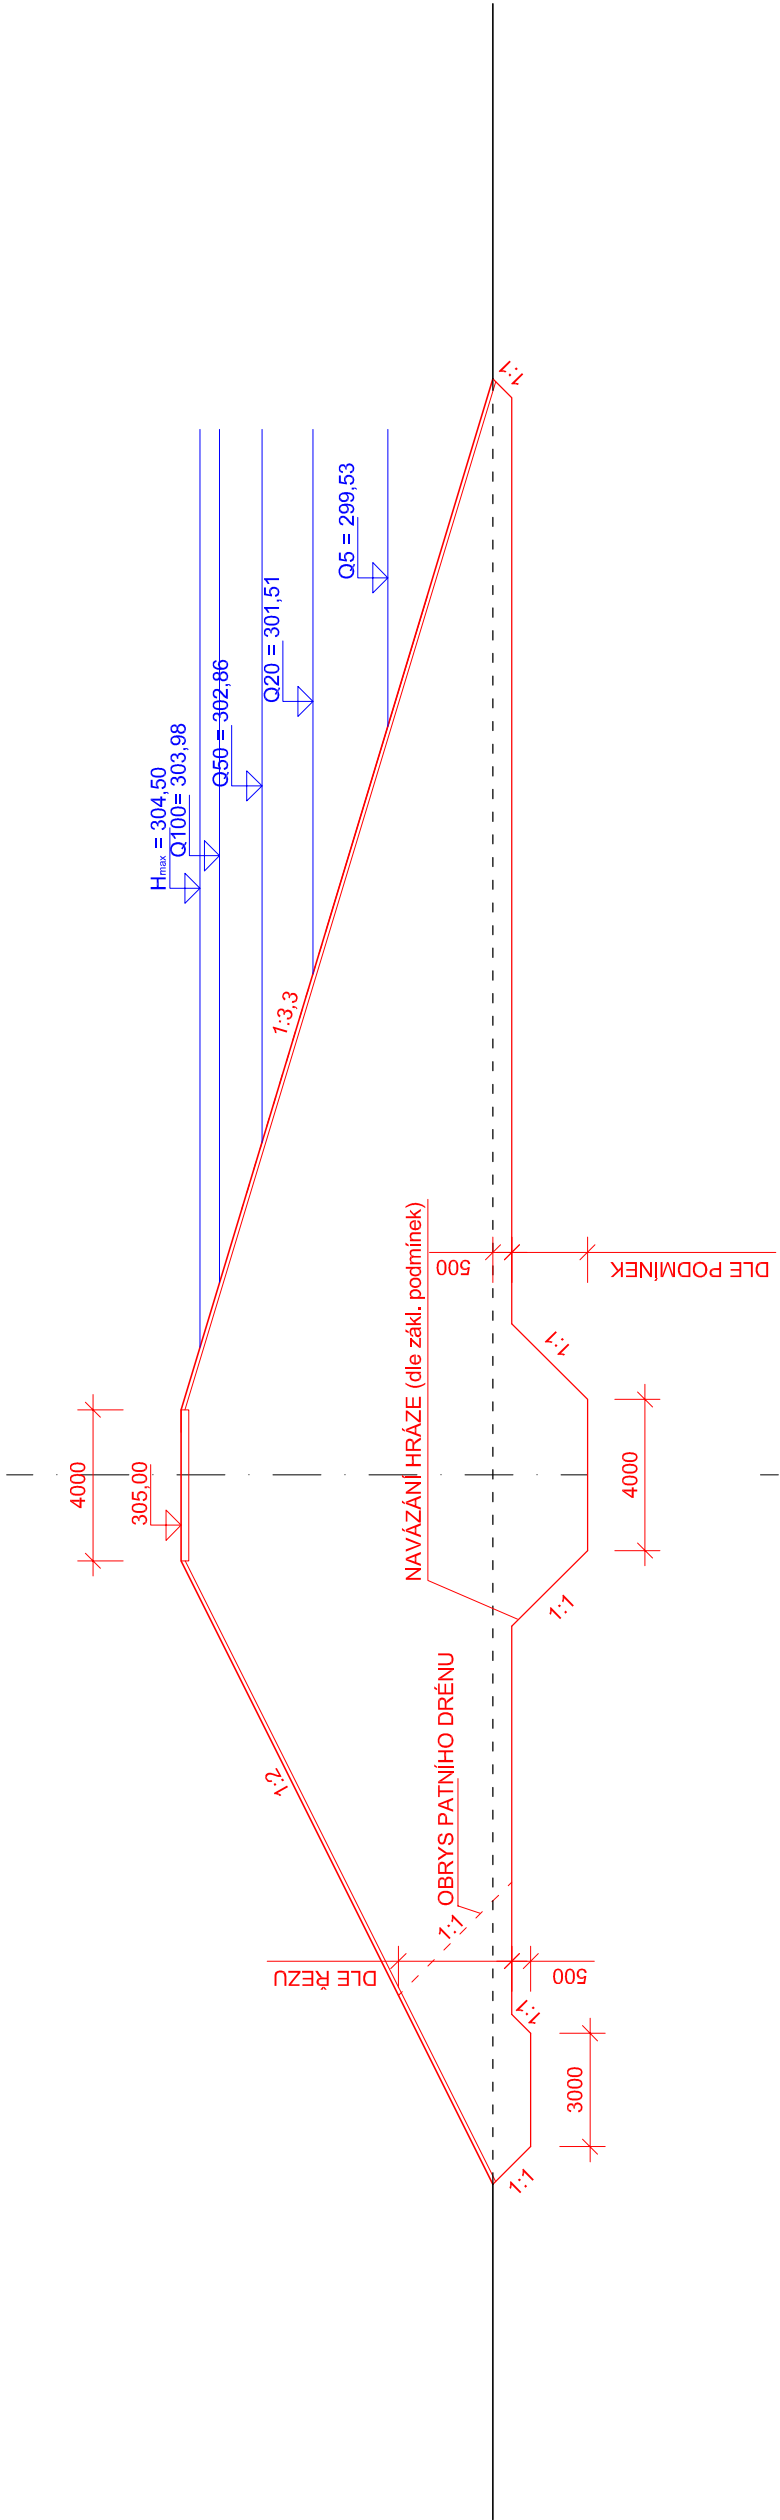

POZNÁMKA:
ZÁKRES VEDENÍ INŽENÝRSKÝCH SÍTÍ JE INFORMATIVNÍ. PŘED ZAHÁJENÍM STAVEBNÍCH PRACÍ MUSÍ BÝT PROVEDENO JEJICH VYTÝČENÍ.

VEDOUČÍ PROJEKTU	VYPRACOVAL	KONTROLOVAL	AUTORIZACE	GEOŠRAFO s r. o. Zemědělská 1091 500 03 Hradec Králové
Ing. Eliška Horáková	Ing. Josef Jágr	Ing. Jiří Kaplan	Ing. Miloslav Šindlar	
KRAJ: Olomoucký	STAVEBNÍ ÚŘAD: MÚ Prostějov	FORMÁT	2 x A4	
KATASTRÁLNÍ ÚZEMÍ: Ondratice				DATUM
INVESTOR: ČR - SPÚ - Krajský pozemkový úřad pro Olomoucký kraj, Pobočka Prostějov				STUPEŇ
Komplexní pozemková úprava v k.ú. Ondratice				ČÍSLO ZAKÁZKY
				20140255
				SOUŘADNÝ / VÝŠKOVÝ SYSTÉM
INTERVAL VRSTEVNIC				JTSK/Bpv
Vzorový řezy hrází poldru SO 1				ČÍSLO KOPIE
				MĚŘÍTKO
				1:200
				Č. VÝKRESU
				D.1.5.