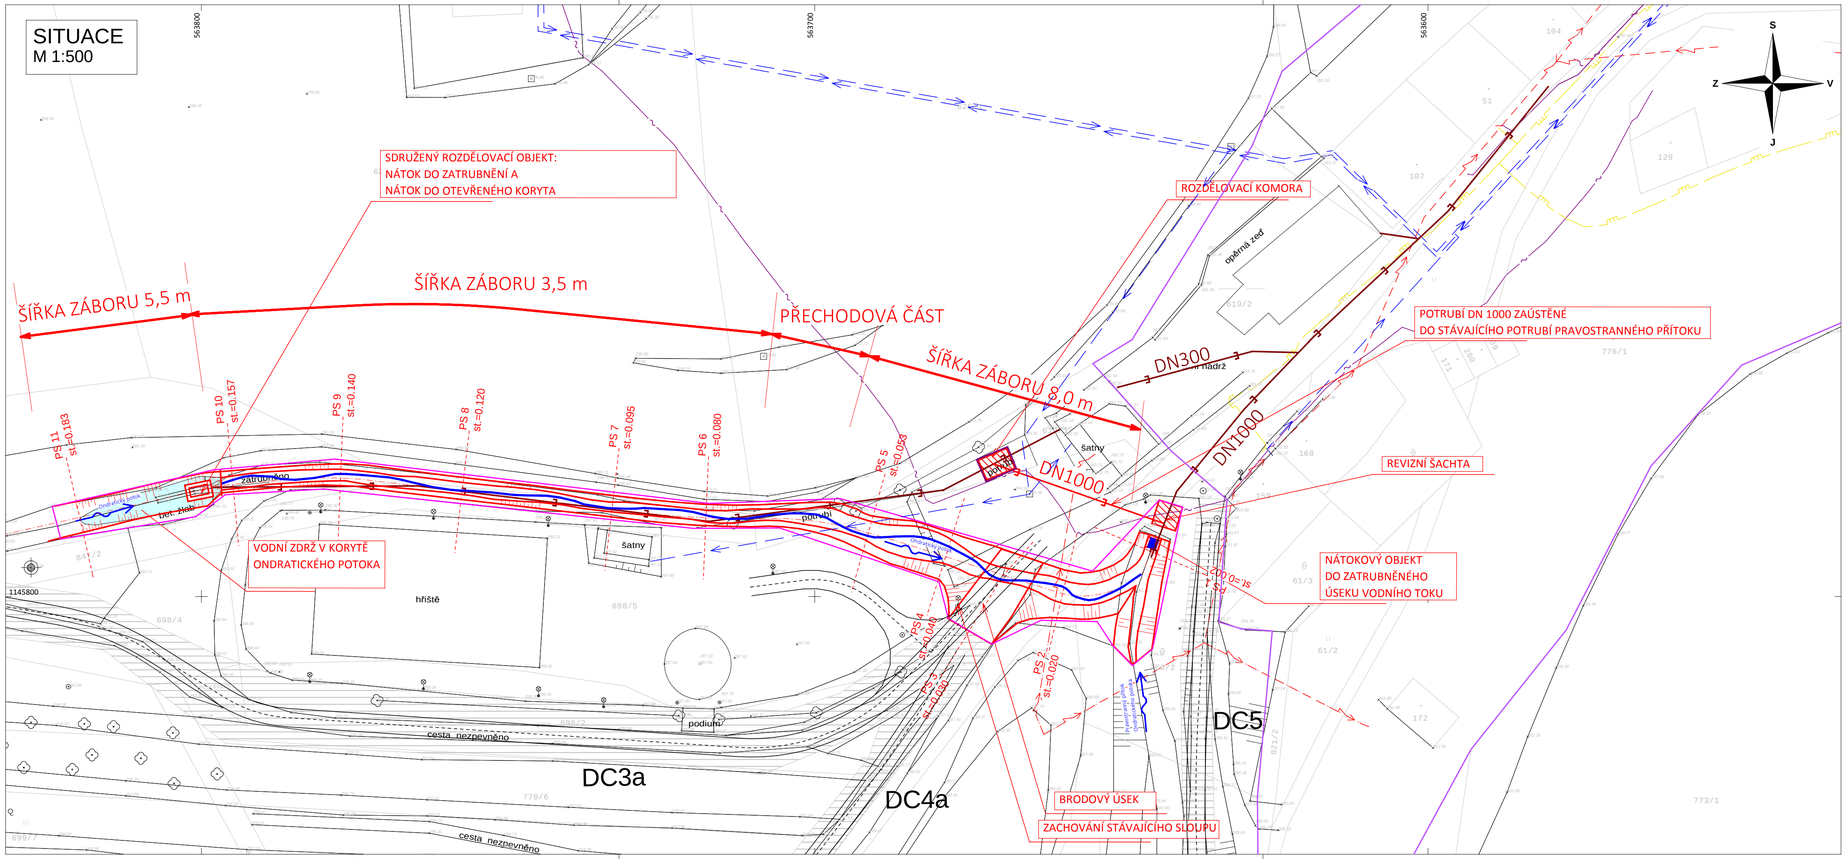

LEGENDA

	ZAMĚŘENÍ POLOHOPISU
	HRANICE PARCEL KN
	NÁVRHOVÝ STAV
	NÁVRHOVÝ STAV - ZATRUBNĚNÉ ÚSEKY
	STÁVAJÍCÍ STAV - ZATRUBNĚNÉ ÚSEKY
	OBVOD KPÚ
	KYNETA VODNÍHO TOKU
	ZÁBOR STAVEBNÍHO OBJEKTU

LEGENDA INŽENÝRSKÝCH SÍTÍ

	PLYNOVOD
	SDĚLOVACÍ VEDENÍ
	VODOVOD
	VEDENÍ ELEKTRICKÉHO PROUDU - NADZEMNÍ

POZNÁMKA:
ZÁKRES VEDENÍ INŽENÝRSKÝCH SÍTÍ JE INFORMATIVNÍ. PŘED ZAHÁJENÍM STAVEBNÍCH PRACÍ MUSÍ BÝT PROVEDENO JEJICH VYTYČENÍ.

VEDOUCÍ PROJEKTU	VYPRACOVAL	KONTROLOVAL	AUTORIZACE	**GEOŠRAFO s r. o.** Zemědělská 1091 500 03 Hradec Králové	
Ing. Eliška Horáková	Ing. Josef Jágr	Ing. Jiří Kaplan	Ing. Miloslav Šindlar		
KRAJ: **Olomoucký**		STAVEBNÍ ÚŘAD: **MÚ Prostějov**		FORMÁT	**4 x A4**
KATASTRÁLNÍ ÚZEMÍ: **Ondratice**				DATUM	**listopad 2016**
INVESTOR: **ČR - SPÚ - Krajský pozemkový úřad pro Olomoucký kraj, Pobočka Prostějov**				STUPEŇ	**DTR**
Komplexní pozemková úprava v k.ú. Ondratice				ČÍSLO ZAKÁZKY	**20140255**
				SOUŘADNÝ / VÝŠKOVÝ SYSTÉM	**S-JTSK/Bpv**
				INTERVAL VRSTEVNIC	**1000 mm**
Situace stavby SO 3				MĚŘÍTKO **1 : 500**	ČÍSLO KOPIE
				Č. VÝKRESU **D.3.1.**	

Tiskový formát 840 x 297 mm