SO-02	VN 2	č. úseku ve výkrese	1	celkem
Stromy listnaté s baly do skupin				
Aps	Acer pseudoplatanus	javor klen	10	**10**
PA	Prunus avium	třešeň ptačí	10	**10**
celkem			**20**	**20**
Keře a stromovité keře do skupin				
CRM	Crateagus monogyna	hloh jednosemenný	10	**10**
celkem			**10**	**10**
Keře podsadbové				
COS	Cornus sanguinea	svída obecná	40	**40**
LV	Ligustrum vulgare	ptačí zob	40	**40**
ROC	Rosa canina	růže šípková	40	**40**
celkem			**120**	**120**
Keře výplňové				
CAV	Corylus avellana	líska obecná	30	**30**
EU	Euonymus europaea	brslen evropský	30	**30**
VL	Viburnum lantana	kalina tušalaj	30	**30**
celkem			**90**	**90**
celkem dřevin v úseku			**240**	**240**

SO-02 VN 2

prvek	č. parcely	výměra	výměra k založení travobylinného podrostu m2	mulčovaná plocha m2	úseky oplocení ks	obvod oplocení m	počet bran
větrolam VN2	4465	803	803	150	1	181	2
Celkem		803	803	150	1	181	2

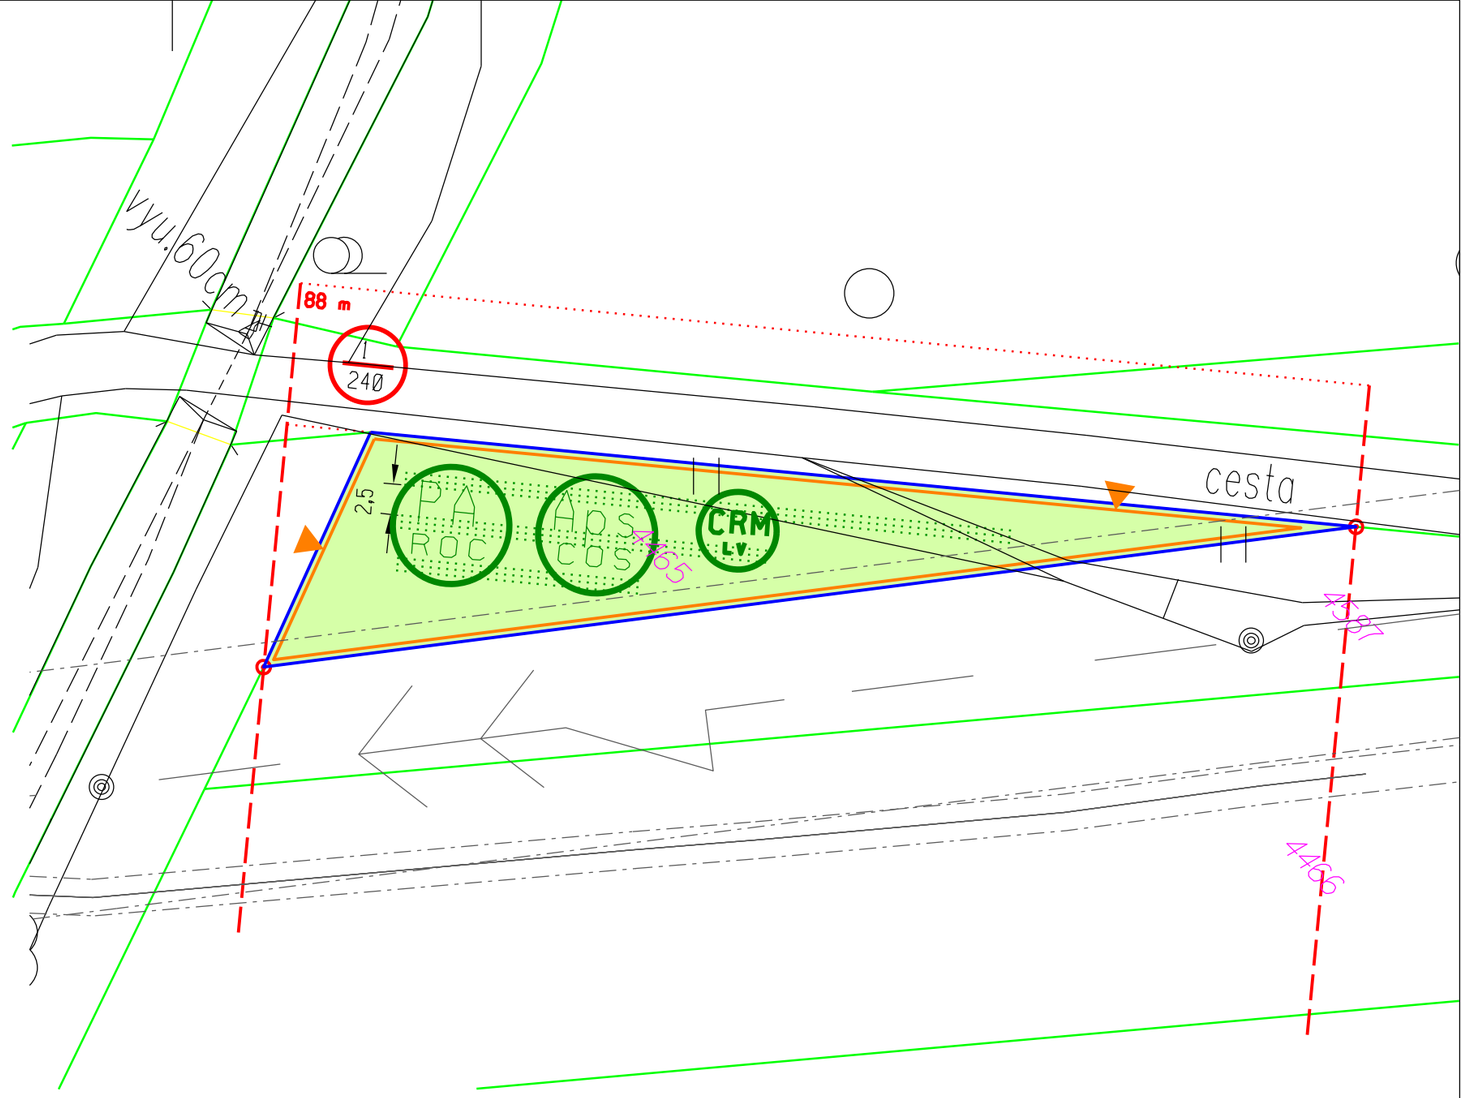

LEGENDA:

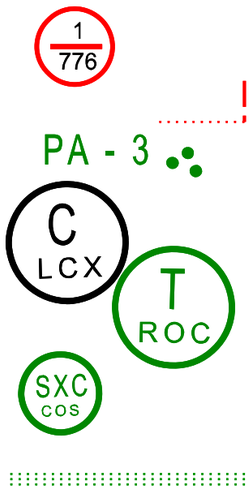

označení výsadbového úseku
číslo / celkový počet vysazovaných dřevin

výsadbový úsek (100m)
pomocná vytyčovací osnova

strom soliterní listnatý / počet kusů

stromy listnaté do skupin s balem (10 ks)
s podsadbou nižších keřů (40 ks)

stromy listnaté do skupin bez balu (10 ks)
s podsadbou nižších keřů (40 ks)

keře a stromovité keře do skupin (10 ks)
s podsadbou nižších keřů (40 ks)

keře v trojřadách (podsadbové a výplňové)
v zamulčovaných pásech o šířce 1 m

zapěstovaný travobylinný porost
na předem upravené ploše

stávající vegetace

dočasné lesnické oplocení s branou
ochrana proti okusu

zaměření skutečného stavu

2716
obvod staveniště / řešená parcela

8930
parcela s parcelním číslem

Před zahájením prací je nutné vytyčit podzemní zařízení! V případě jejich obnažení, nebo zjištění nepřesnosti je třeba navržené řešení ověřit a event. opravit!

S

Souř. systém: S-JTSK
Výšk. systém: BPV

AKCE:	PD - Větrolamy VN1 - 5 v k. ú. Knínice u Boskovic			
K.Ú.:	KNÍNICE U BOSKOVIC			
OKRES:	BLANSKO			
KRAJ:	JIHOMORAVSKÝ			
OBJEDNATEL:	SPÚ, KPÚ PRO JIHOMORAVSKÝ KRAJ, POBOČKA BLANSKO			
STUPEŇ:	DPS	Č. ZAKÁZKY:	117-3196-21	PARÉ:
OBSAH:	STAVEBNÍ OBJEKT SO-02 Větrolam VN 2	MĚŘÍTKO:	1:500	
		DATUM:	06/2021	
	SITUACE VÝSADEB	PŘÍLOHA:	C.2.3	