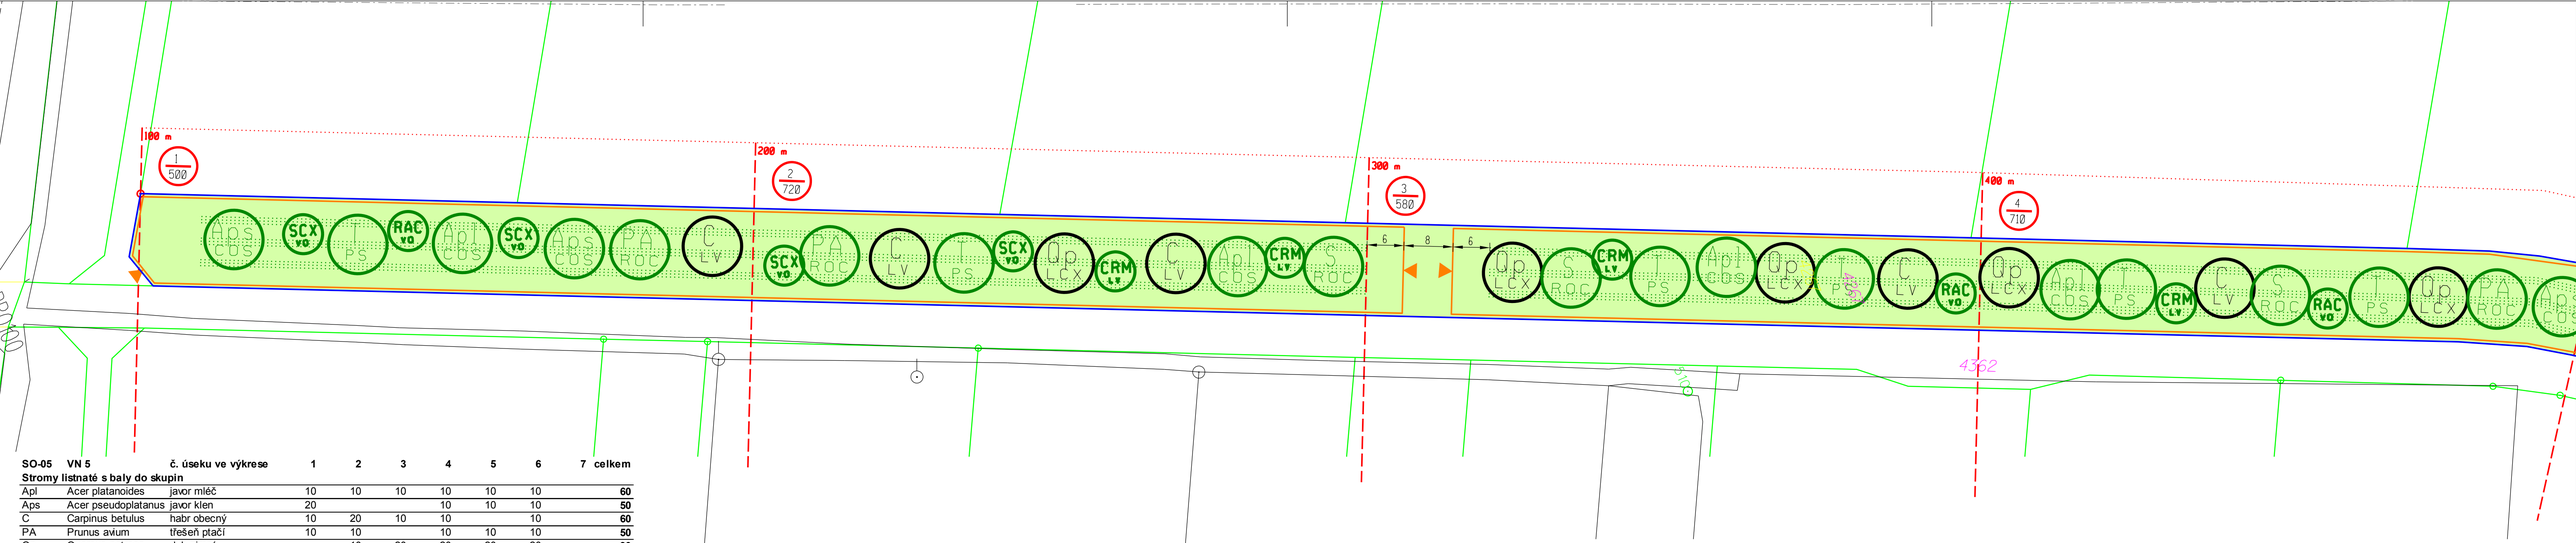

SO-05 VN 5		č. úseku ve výkrese	1	2	3	4	5	6	7	celkem
Stromy listnaté s baly do skupin										
Apl	Acer platanoides	javor mléč	10	10	10	10	10	10		**60**
Aps	Acer pseudoplatanus	javor klen	20			10	10	10		**50**
C	Carpinus betulus	habr obecný	10	20	10	10		10		**60**
PA	Prunus avium	třešeň ptačí	10	10		10	10	10		**50**
Qp	Quercus petraea	dub zimní		10	20	20	20	20		**90**
S	Sorbus aucuparia	jeřáb obecný		10	10	10		10		**40**
T	Tilia cordata	lípa malolistá	10	10	20	20	20	20		**100**
celkem			**60**	**70**	**70**	**90**	**70**	**90**	**0**	**450**
Keře a stromovité keře do skupin										
SXC	Salix caprea	vrba jíva	20	20				10	10	**60**
CRM	Crateagus monogyna	hloh jednosemenný		20	10	10	10			**50**
RAC	Rhamnus cathartica	řešetlák počistivý	10		10	10				**30**
celkem			**30**	**40**	**20**	**20**	**10**	**10**	**10**	**140**
Keře podsadbové										
COS	Comus sanguinea	svída obecná	120	40	40	80	80	80		**440**
LCX	Lonicera xylosteum	zimolez obecný		40	80	80	80	80		**360**
LV	Ligustrum vulgare	ptačí zob	40	160	80	80	40	40		**440**
PS	Prunus spinosa	trnka obecná	40	40	80	80	80	80		**400**
ROC	Rosa canina	růže šípková	40	80	40	80	40	80		**360**
VO	Viburnum opulus	kalina obecná	120	80	40	40		40	40	**360**
celkem			**360**	**440**	**360**	**440**	**320**	**400**	**40**	**2360**
Keře výplňové										
CAV	Corylus avellana	líska obecná		50	50	50	50	100		**300**
EU	Euonymus europaea	brslen evropský	30	70	50	50	50	50		**300**
VL	Viburnum lantana	kalina tušalaj	20	50	30	60	80	70	20	**330**
celkem			**50**	**170**	**130**	**160**	**180**	**220**	**20**	**930**
celkem dřevin v úseku			**500**	**720**	**580**	**710**	**580**	**720**	**70**	**3880**

SO-05 VN 5

prvek	č. parcely	výměra	výměra k založení trávobylinného podrostu m2	mulčovaná plocha m2	úseky oplocení ks	obvod oplocení m	počet bran
větrolam VN5	4267	9 312	9 312	2 426	3	1 291	6
Celkem		9 312	9 312	2 426	3	1 291	6

LEGENDA:

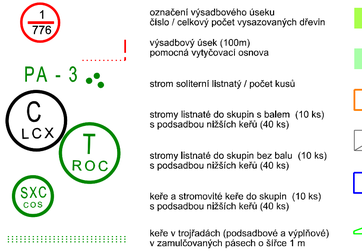

označení výsadbového úseku
číslo / celkový počet vysazovaných dřevin

výsadbový úsek (100m)
pomocná vytyčovací osnova

strom solitérní listnatý / počet kusů

stromy listnaté do skupin s balem (10 ks)
s podsadbou nižších keřů (40 ks)

stromy listnaté do skupin bez balu (10 ks)
s podsadbou nižších keřů (40 ks)

keře a stromovité keře do skupin (10 ks)
s podsadbou nižších keřů (40 ks)

keře v trojřadách (podsadbové a výplňové)
v zamulčovaných pásech o šířce 1 m

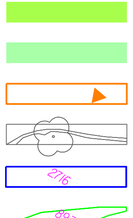

zapěstovaný travobylinný porost
na předem upravené ploše

stávající vegetace

dočasné lesnické oplocení s branou
ochrana proti okusu

zaměření skutečného stavu

obvod staveniště / řešená parcela

parcela s parcelním číslem

Před zahájením prací je nutné vytyčit podzemní zařízení! V případě jejich obnažení, nebo zjištění nepřesností je třeba navržené řešení ověřit a event. opravit!

Souř. systém: S-JTSK
Výšk. systém: BPV

AKCE:	PD - Větrolamy VN1 - 5 v k. ú. Knínice u Boskovic		
K.Ú.:	KNÍNICE U BOSKOVIC		
OKRES:	BLANSKO		
KRAJ:	JIHOMORAVSKÝ		
OBJEDNATEL:	SPÚ, KPÚ PRO JIHOMORAVSKÝ KRAJ, POBOČKA BLANSKO		
STUPEŇ:	DPS	Č. ZAKÁZKY:	117-3196-21 PARÉ:
OBSAH:	STAVEBNÍ OBJEKT SO-05 Větrolam VN 5 - část 1	MĚŘÍTKO:	1:500
		DATUM:	06/2021
	SITUACE VÝSADEB	PŘÍLOHA:	C.5.3.1