

SITUACE 1 : 500

LEGENDA NÁVRH : **T2**

BŘEHOVÁ ČÁRA (PLOCHA: 778 m², dl.: 112 m)


VRSTEVNICE DNA

OPTIMÁLNÍ HLADINA 882,30 m.n.m.
(PLOCHA : 249 m²)

HRANICE LITORÁLNÍHO PÁSMA
40,6 % z PLOCHY HLADINY TUNĚ

OSY PŘÍČNÝCH PROFILŮ S OZNAČENÍM

PLOCHA LITORÁLNÍHO PÁSMA : 101 m²

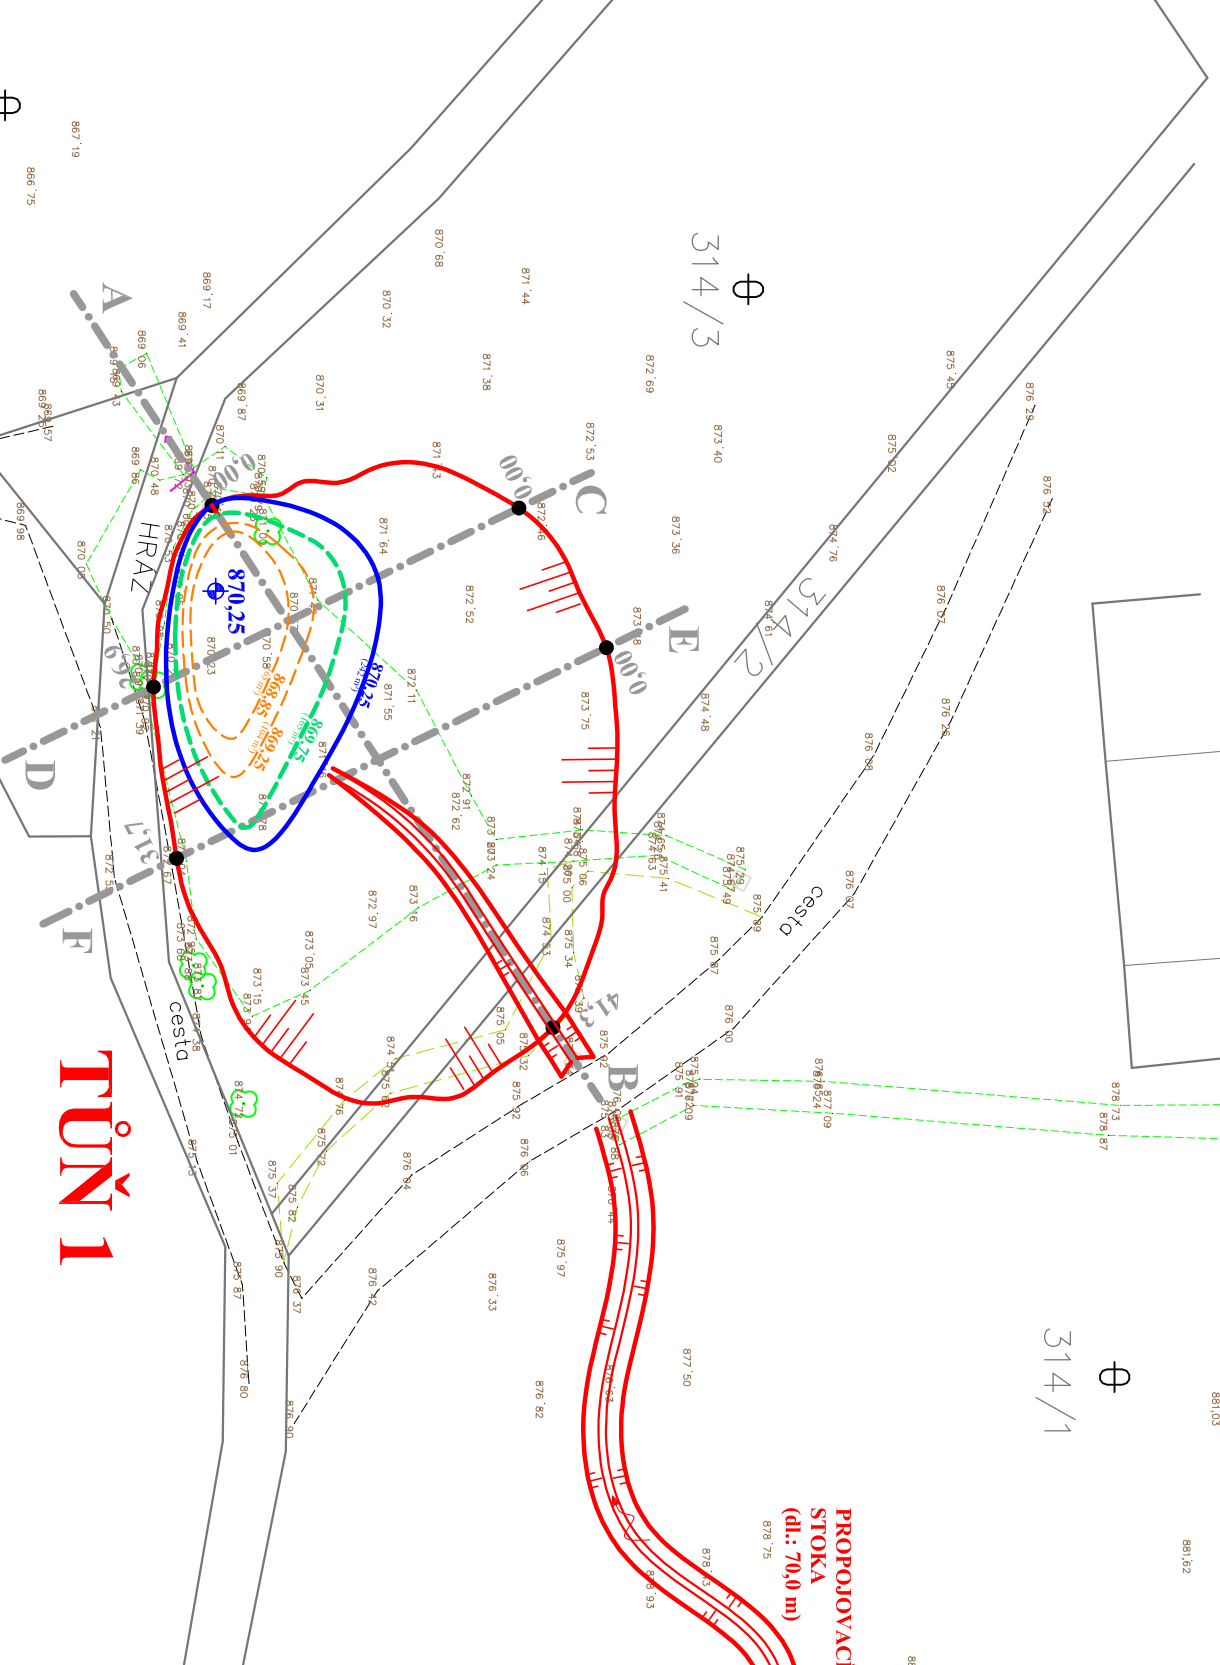

LEGENDA NÁVRH : **T1**

BŘEHOVÁ ČÁRA (PLOCHA: 1 048 m², dl.:118 m)

VRSTEVNICE DNA

OPTIMÁLNÍ HLADINA 870,25 m.n.m.
(PLOCHA : 242 m²)

HRANICE LITORÁLNÍHO PÁSMA
31,8 % z PLOCHY HLADINY TUNĚ

OSY PŘÍČNÝCH PROFILŮ S OZNAČENÍM

PLOCHA LITORÁLNÍHO PÁSMA : 77 m²

Návrh/ vypracoval:		Zodpovědný projektant:		Kontroloval :	
EKOSERVIS České Budějovice		Ing. Karel Meruška, CSc. podpis:		Ing. Václav Škopek, CSc. podpis:	
Objednatel:		Krajský pozemkový úřad pro Jihočeský kraj, Pobočka Prachovice			
Akce:		Datum:			
Zpracování návrhu části vodohospodářských opatření pro potřeby PSZ v rámci KoPÚ Volovice		Formát:		V/2019	
		Měřítko:		A3	
		1:500			
		Stupeň:		Souprava:	
		DÚR			
Objekt:		Označení části:			
SITUACE 1 : 500		D			

LEGENDA NÁVRH : **T3**

BŘEHOVÁ ČÁRA (PLOCHA: 289 m², dl.: 62 m)

VRSTEVNICE DNA

OPTIMÁLNÍ HLADINA 885,00 m.n.m.
(PLOCHA : 116 m²)

HRANICE LITORÁLNÍHO PÁSMA
49,1 % z PLOCHY HLADINY TUNĚ

OSY PŘÍČNÝCH PROFILŮ S OZNAČENÍM

PLOCHA LITORÁLNÍHO PÁSMA : 57 m²

