



ŘEZY TÚNÍ T1 1 : 500 / 1 : 100

Zpracování návrhu části vodohospodářských opatření pro potřeby PSZ v rámci KoPÚ Volovice

ŘEZ A - B

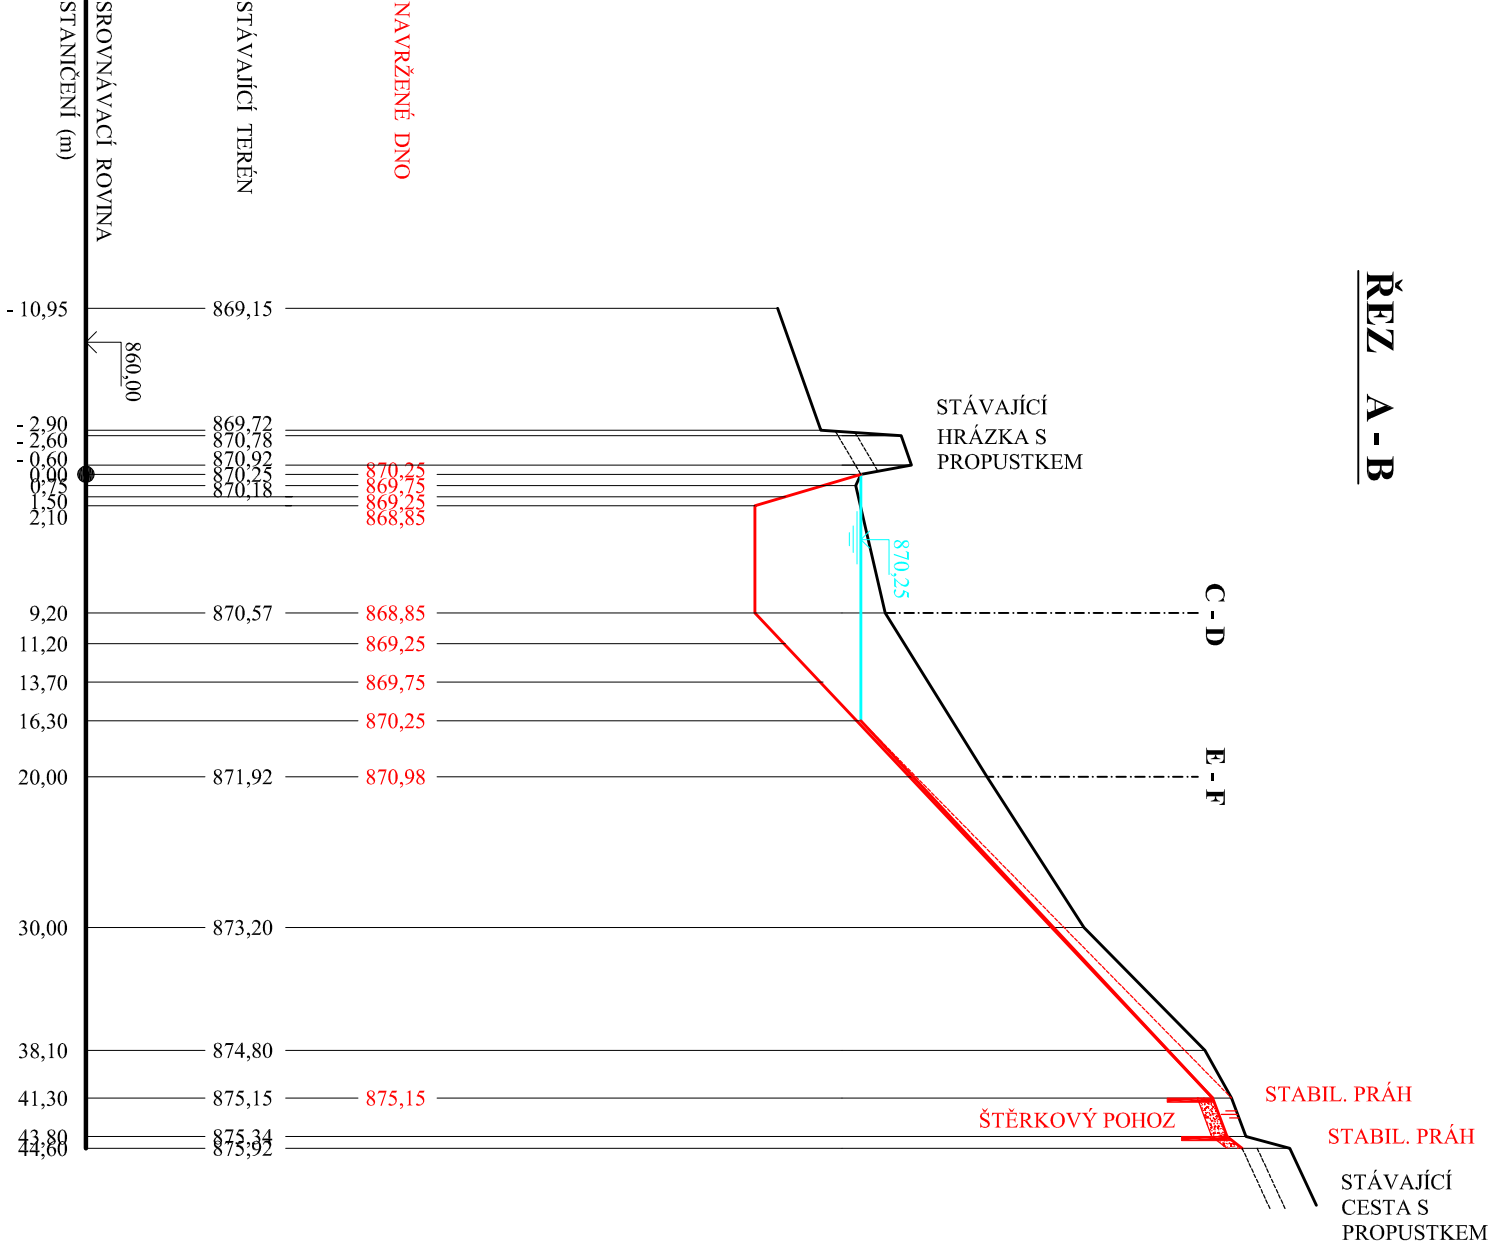

ŘEZ C - D

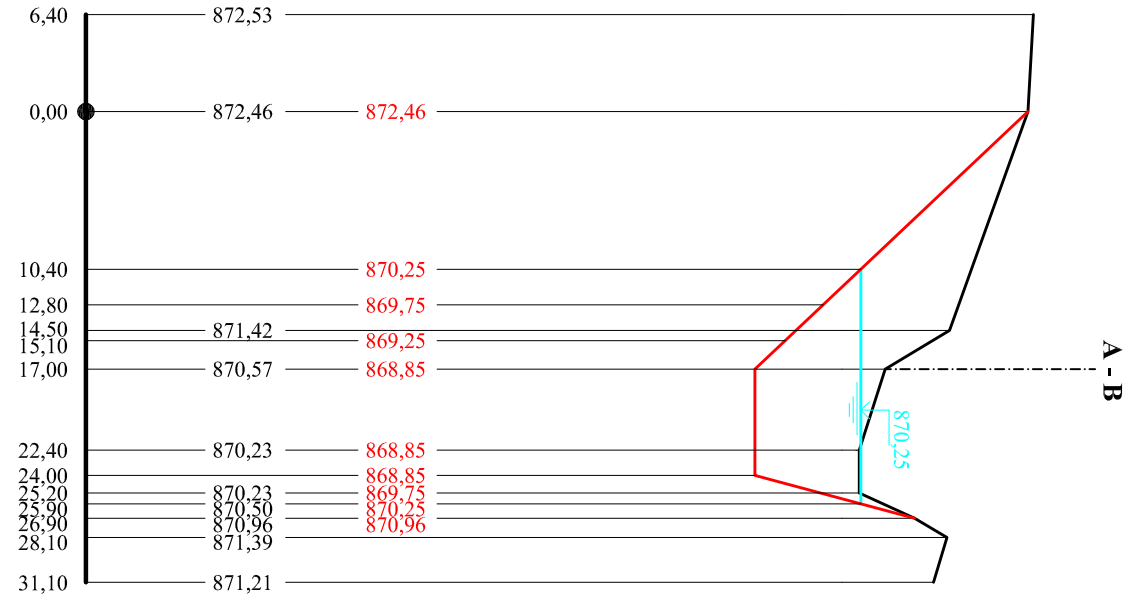

ŘEZ E - F

