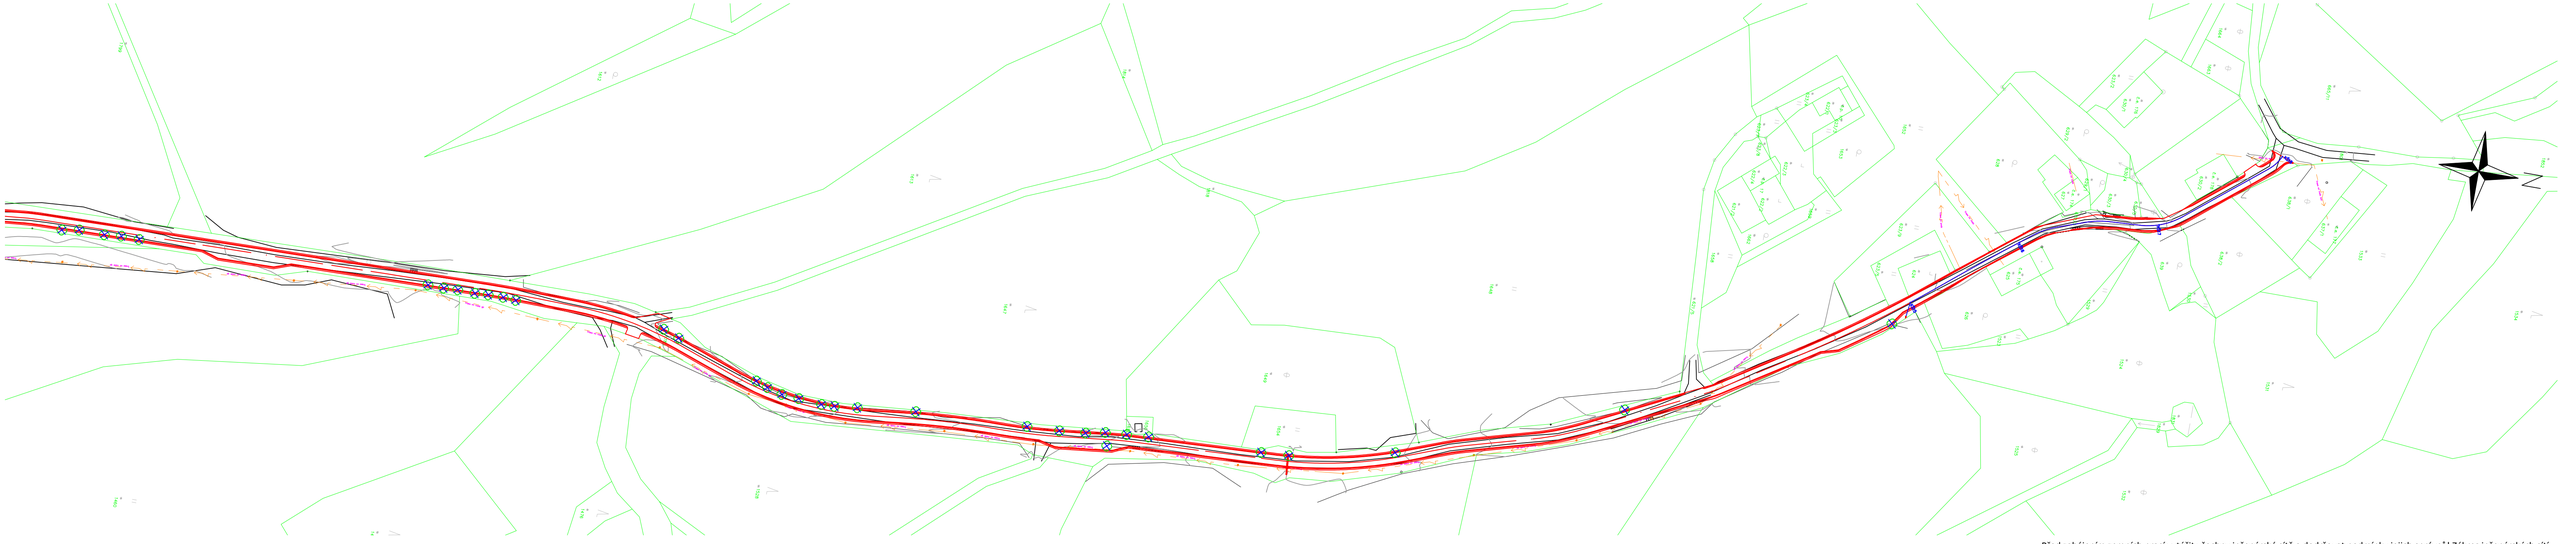

LEGENDA:

- STÁVAJÍCÍ STAV
- VRSTEVNICE – 1m
- KATASTRÁLNÍ MAPA
- NOVÝ STAV
- DRENÁŽ
- KÁCENÍ ZELENĚ

STÁVAJÍCÍ INŽENÝRSKÉ SÍTĚ

- NADZEMNÍ NN (ČEZ Distribuce a.s.)
- PODZEMNÍ NN (ČEZ Distribuce a.s.)
- NADZEMNÍ VEDENÍ (CETIN a.s.)

Před zahájením zemních prací vytýčit všechny inženýrské sítě a dodržovat podmínky jejich správců! Zákres inženýrských sítí neslouží jako vytyčovací výkres, kabely nutno vytýčit a jejich hloubkové a směrové uložení ověřit sondami!

Souřadnicový systém: S-JTSK

Výškový systém: BPV

NDCon s.r.o.
Zlatnická 10/1582, 110 00 Praha 1, Česká republika

Autorizace :

Parc :

Investor : Státní pozemkový úřad, Pobočka Česká Lípa
Dubická 2362/56, 470 01 Česká Lípa

Stavba :

Rekonstrukce polní cesty VPC C6 v k.ú. Holany

Část : B. Souhrnné řešení stavby

Obsah : Celková situace na KN

Formát :	A4	Datum :	12/2018
Stupeň :	DSP/DPS	Číslo zakázky :	678/18
Měřítko :	1:1000	Číslo přílohy :	B.2.2.