


Propustek P1  
km 1,10933

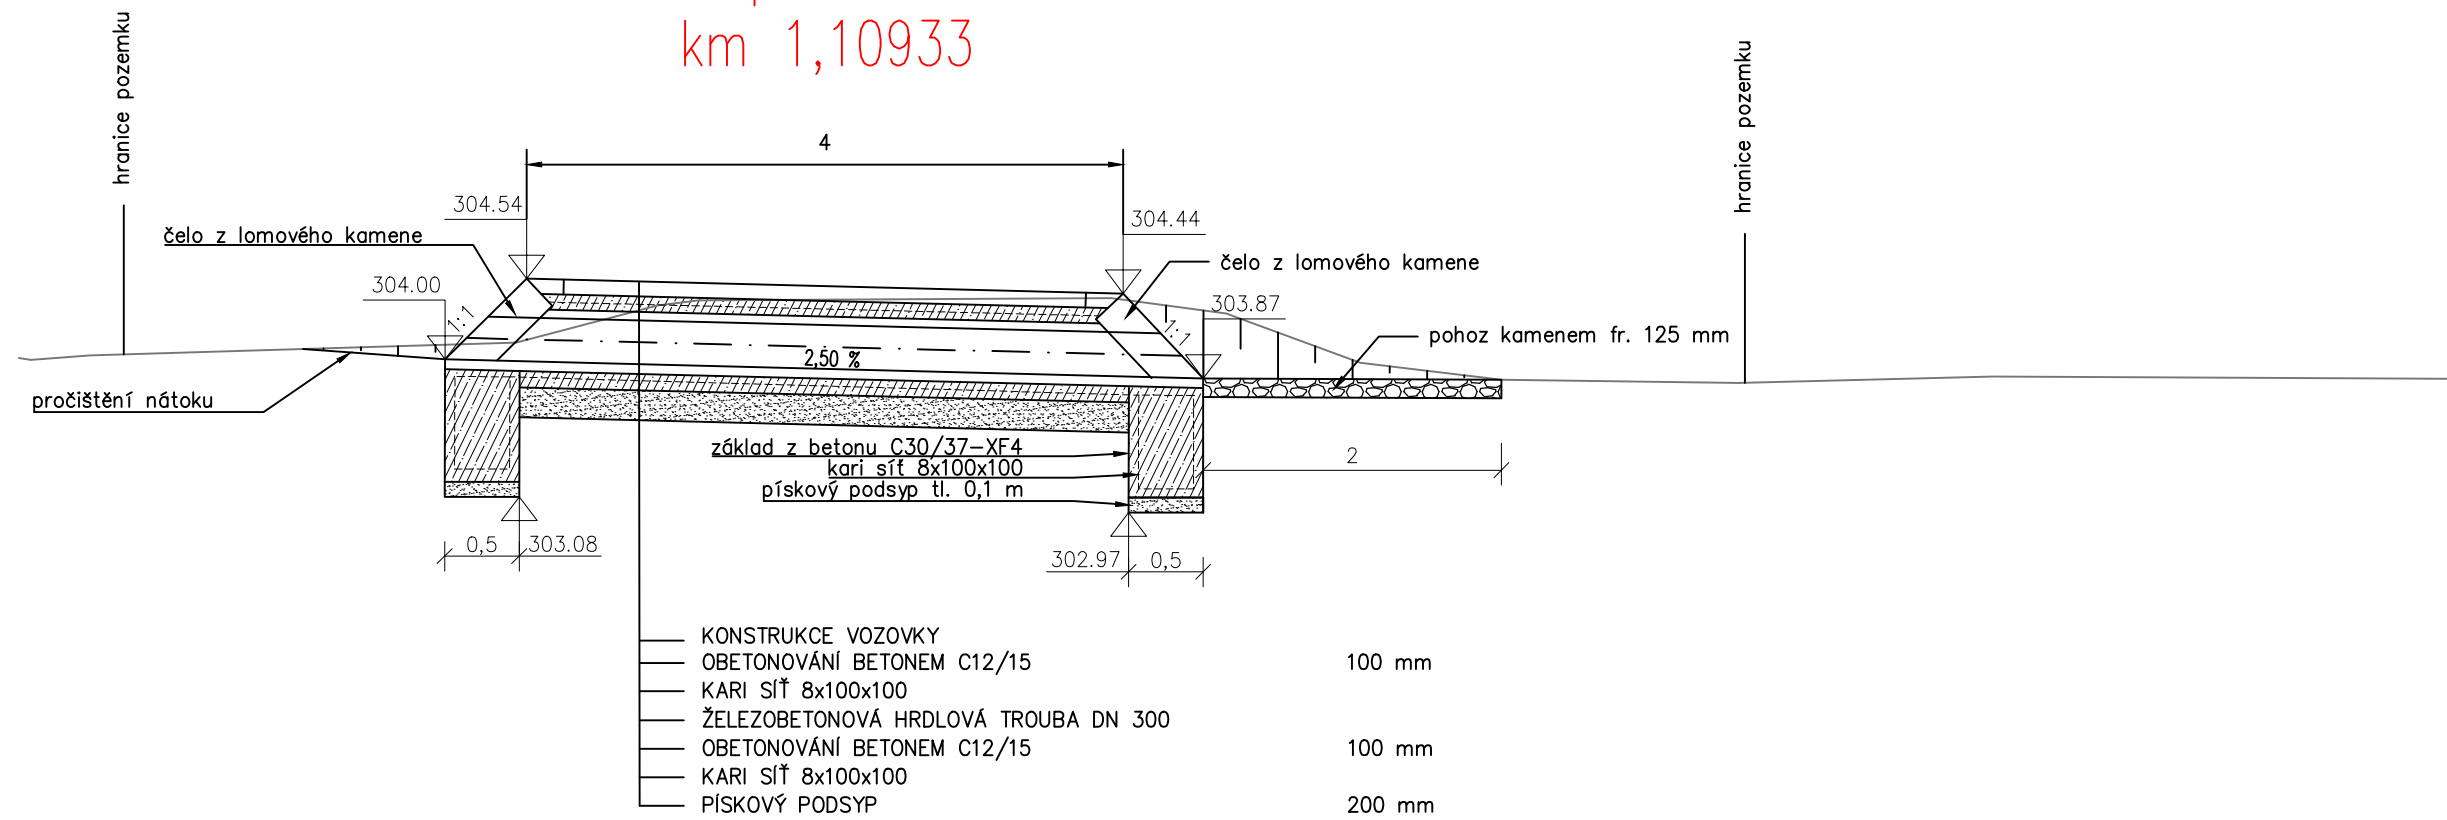

<div><div><div></div><div>NDCon</div></div><div><div>NDCon s. r.o.</div><div>Zlatnická 10/1582, 110 00 Praha 1, Česká republika</div></div></div>			
Vypracoval :		Vedoucí projektu :	
Investor :		Autorizace :	
Stavba :		Paré :	
Část :		Formát :	Datum :
Obsah :		Stupeň:	Číslo zakázky :
		Měřítko :	Číslo přílohy :