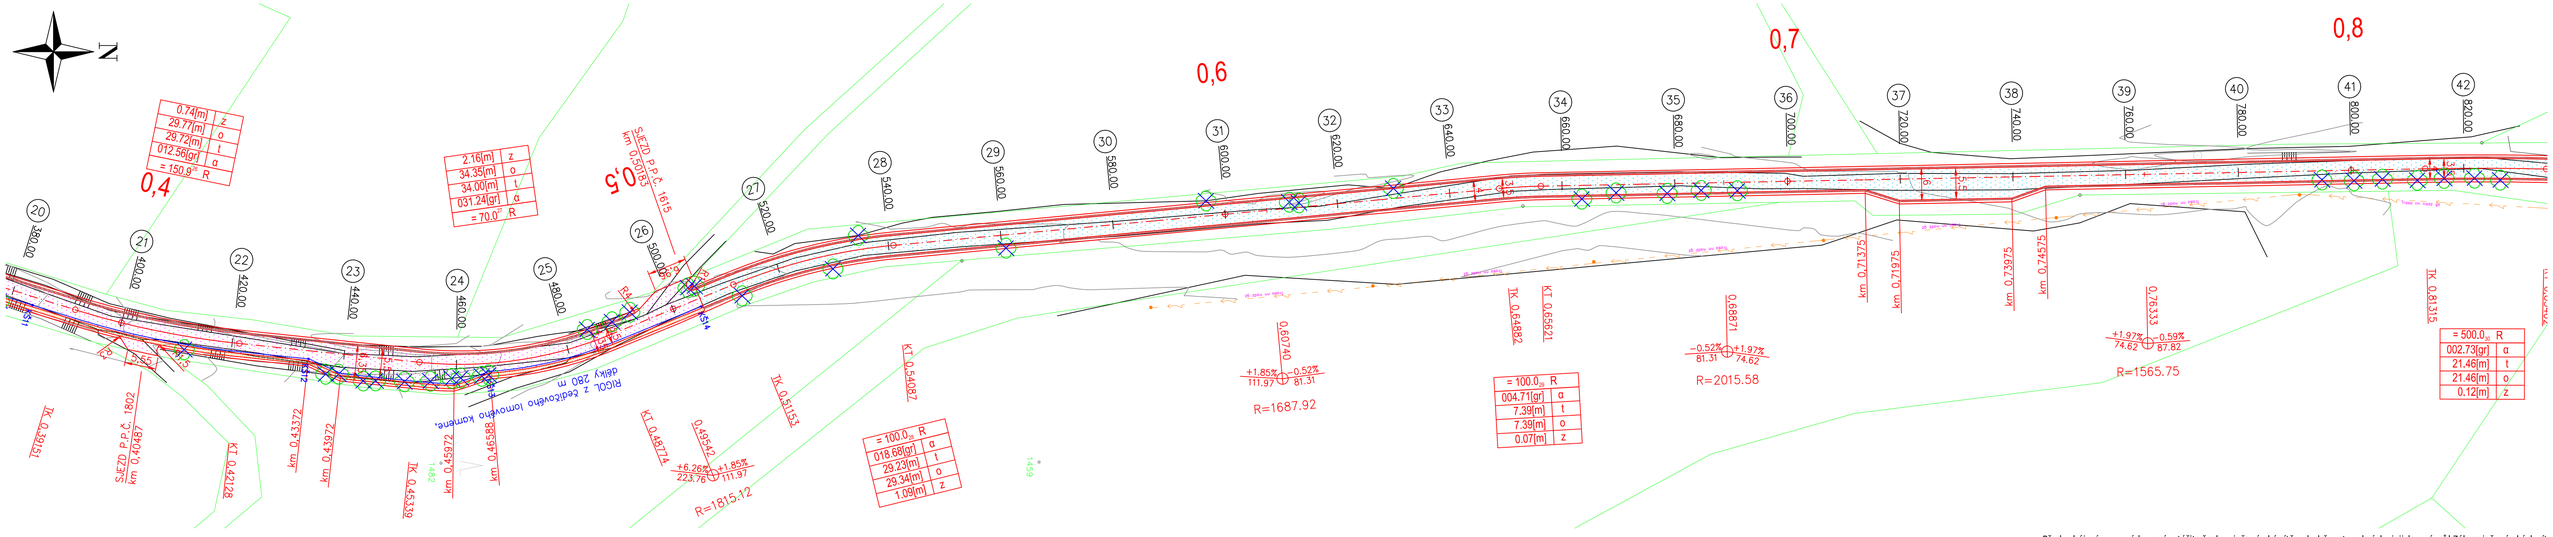

LEGENDA:

- STÁVAJÍCÍ STAV
- VRSTEVNICE – 1m
- KATASTRÁLNÍ MAPA
- NOVÝ STAV
- DRENÁŽ
- KÁCENÍ ZELENĚ

- VOZOVKA – ACO
- VOZOVKA – PMH
- ŽLAB Z ČEDIČOVÉHO LOMOVÉHO KAMENE
- KRAJNICE – ŠD
- ZATRAVNĚNÍ

STÁVAJÍCÍ INŽENÝRSKÉ SÍTĚ

- NADZEMNÍ NN (ČEZ Distribuce a.s.)

Před zahájením zemních prací vytýčit všechny inženýrské sítě a dodržovat podmínky jejich správců! Zákres inženýrských sítí neslouží jako vytyčovací výkres, kabely nutno vytýčit a jejich hloubkové a směrové uložení ověřit sondami!

Souřadnicový systém: S-JTSK

Výškový systém: BPV

NDCon s. r. o.
Zlatnická 10/1582, 110 00 Praha 1, Česká republika

Vypracoval :

Vedoucí projektu :

Ing.

Investor : Státní pozemkový úřad, Pobočka Česká Lípa
Dubická 2362/56, 470 01 Česká Lípa

Stavba :

Rekonstrukce polní cesty VPC C6 v k.ú. Holany

Část : B. Souhrnné řešení stavby

Obsah : Situace stavby koordinační

Autorizace :

Pare :

Formát : 4A4

Datum : 12/2018

Stupeň: DSP/DPS

Číslo zakázky : 678/18

Měřítko : 1:500

Číslo přílohy : B.3.2.