



DOPLŇKOVÁ CESTA DC 4  
JEDNOPRUHOVÁ P3,0/20

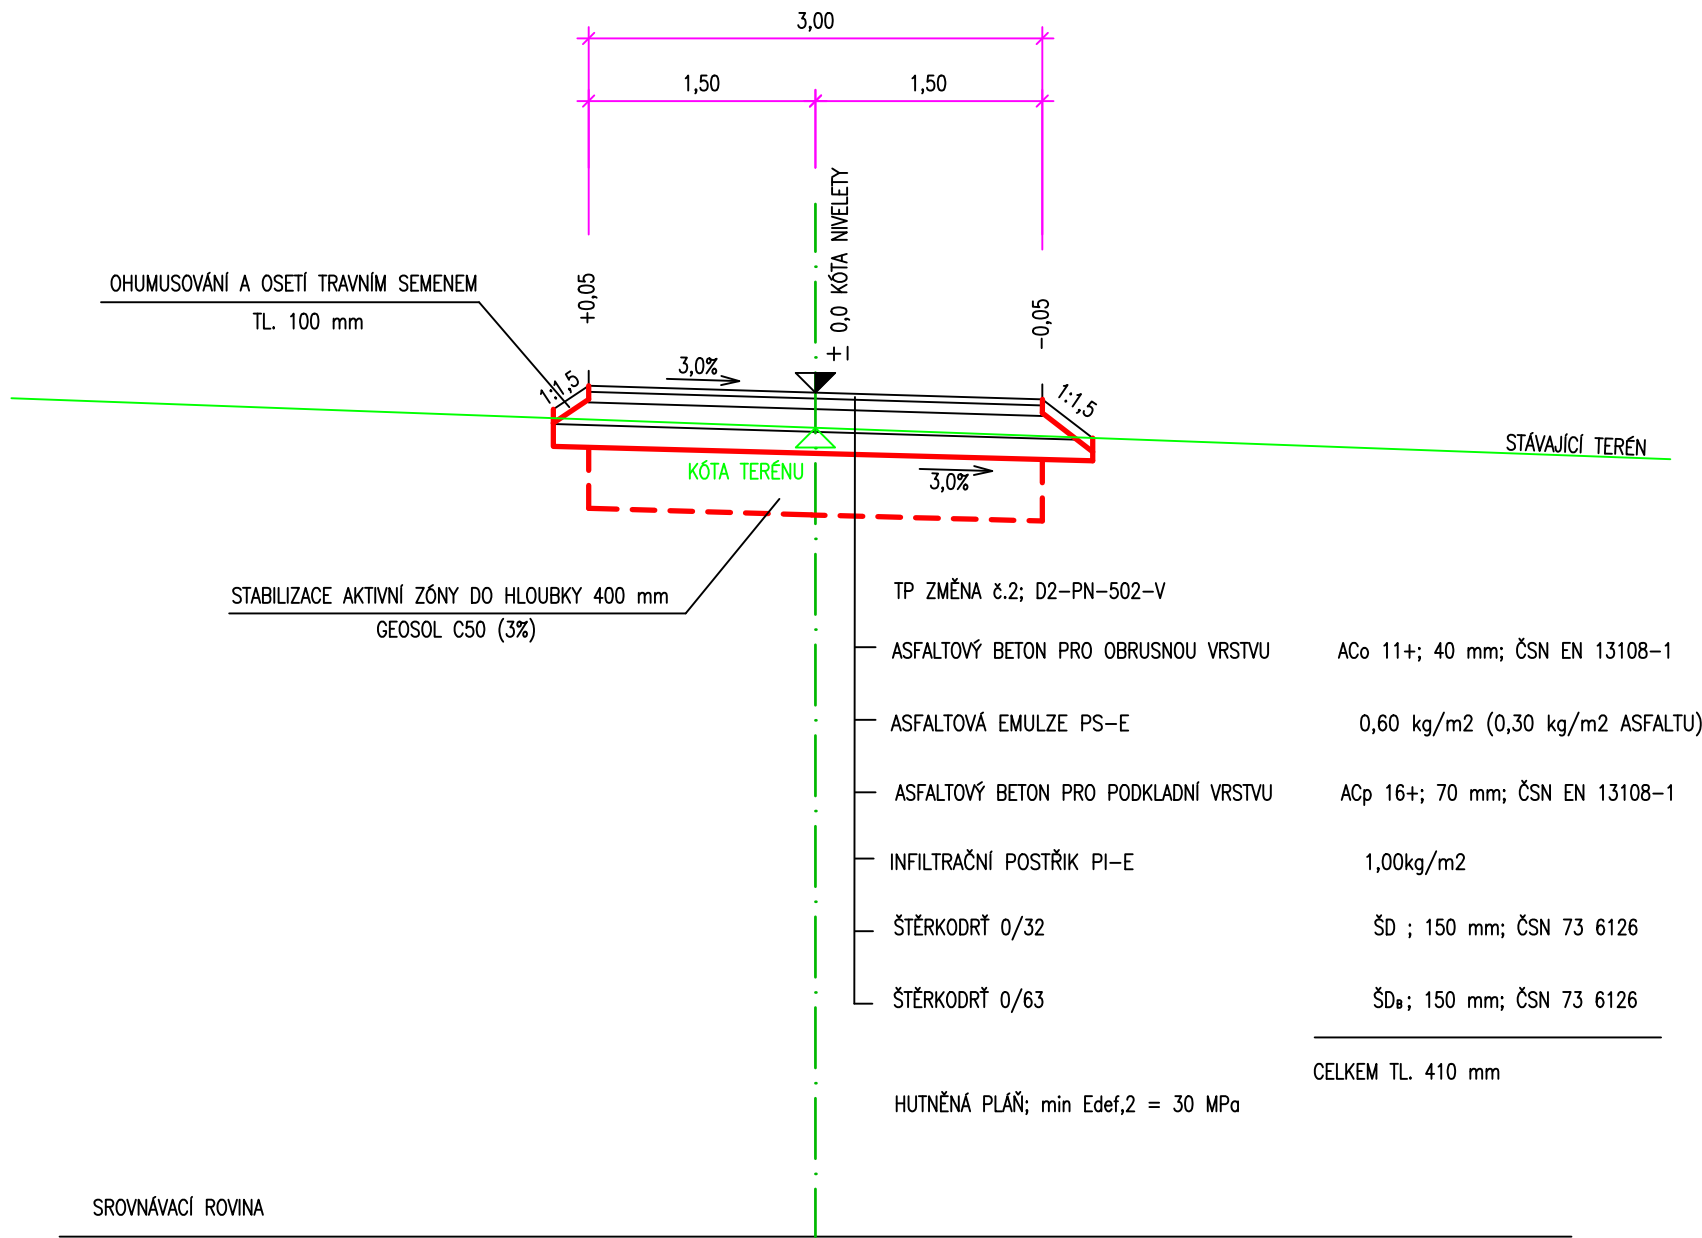

VEDLEJŠÍ CESTA VC 2  
JEDNOPRUHOVÁ P4,5/20

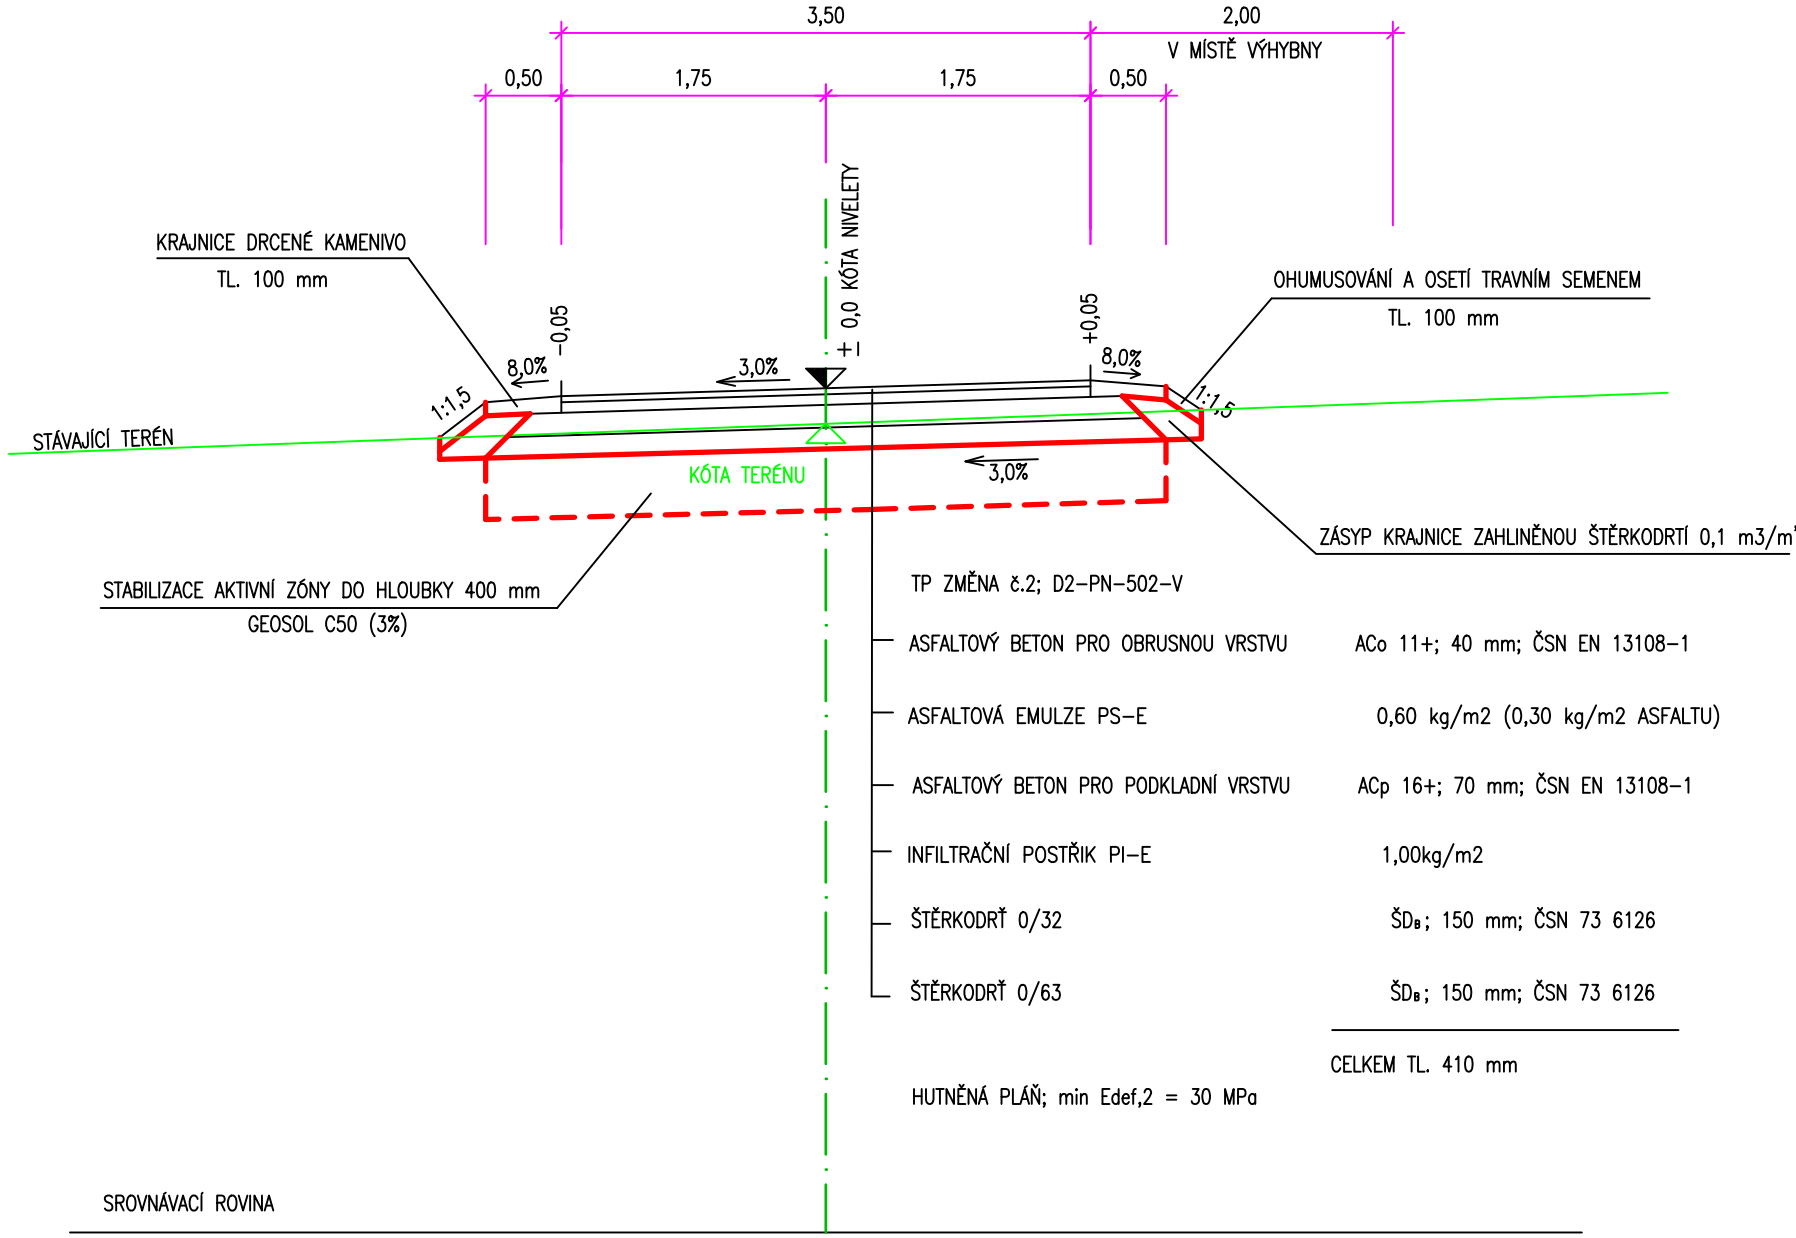

VÝŠKOVÝ SYSTÉM: B.p.v.  
SOUŘADNICOVÝ SYSTÉM: S-JTSK

VÝKRES JE DUŠEVNÍM VLASTNICTVÍM FIRMY BĀŇSKÉ PROJEKTY TEPLICE A.S., BEZ JEJÍHO PÍSEMNÉHO SOUHLASU NESMÍ BÝT POUŽIT A KOPÍROVÁN TŘETÍ OSOBOU, JI PŘEDÁN ČI S NÍM JINAK NAKLADANO

MĚŘÍTKO ORIGINÁLU 1:50	PROJEKTANT VYPRACOVAL PROJEKTOVÁ KANCELÁŘ : DOPRAVNÍ	MP TECH.KONTR.	DATUM STUPEŇ PD POČ.FORM.A4 POŘ.ČÍSLO	09/2021 DPS 4 D.1.6
ZAKÁZKA : VÝSTAVBA A OBNOVA POLNÍ CESTY DC4 A VC2 V K.Ú. CHOUČ		ČÍSLO ZAKÁZKY : 5955		DO-5-12399
ČÁST : OBSAH : VZOROVÉ PŘÍČNÉ REZY				
OBJEDNATEL : ČR – STÁTNÍ POZEMKOVÝ ÚŘAD				