

SKLONOVÉ POMĚRY:

MĚŘITKA:
1: 500., 1: 100.

KÓTY NIVELETY:


KÓTY TERÉNU:

SROVNÁVACÍ ROVINA:

STANIČENÍ:

VZDÁLENOST PŘ. ŘEZŮ:

SMĚROVÉ POMĚRY:

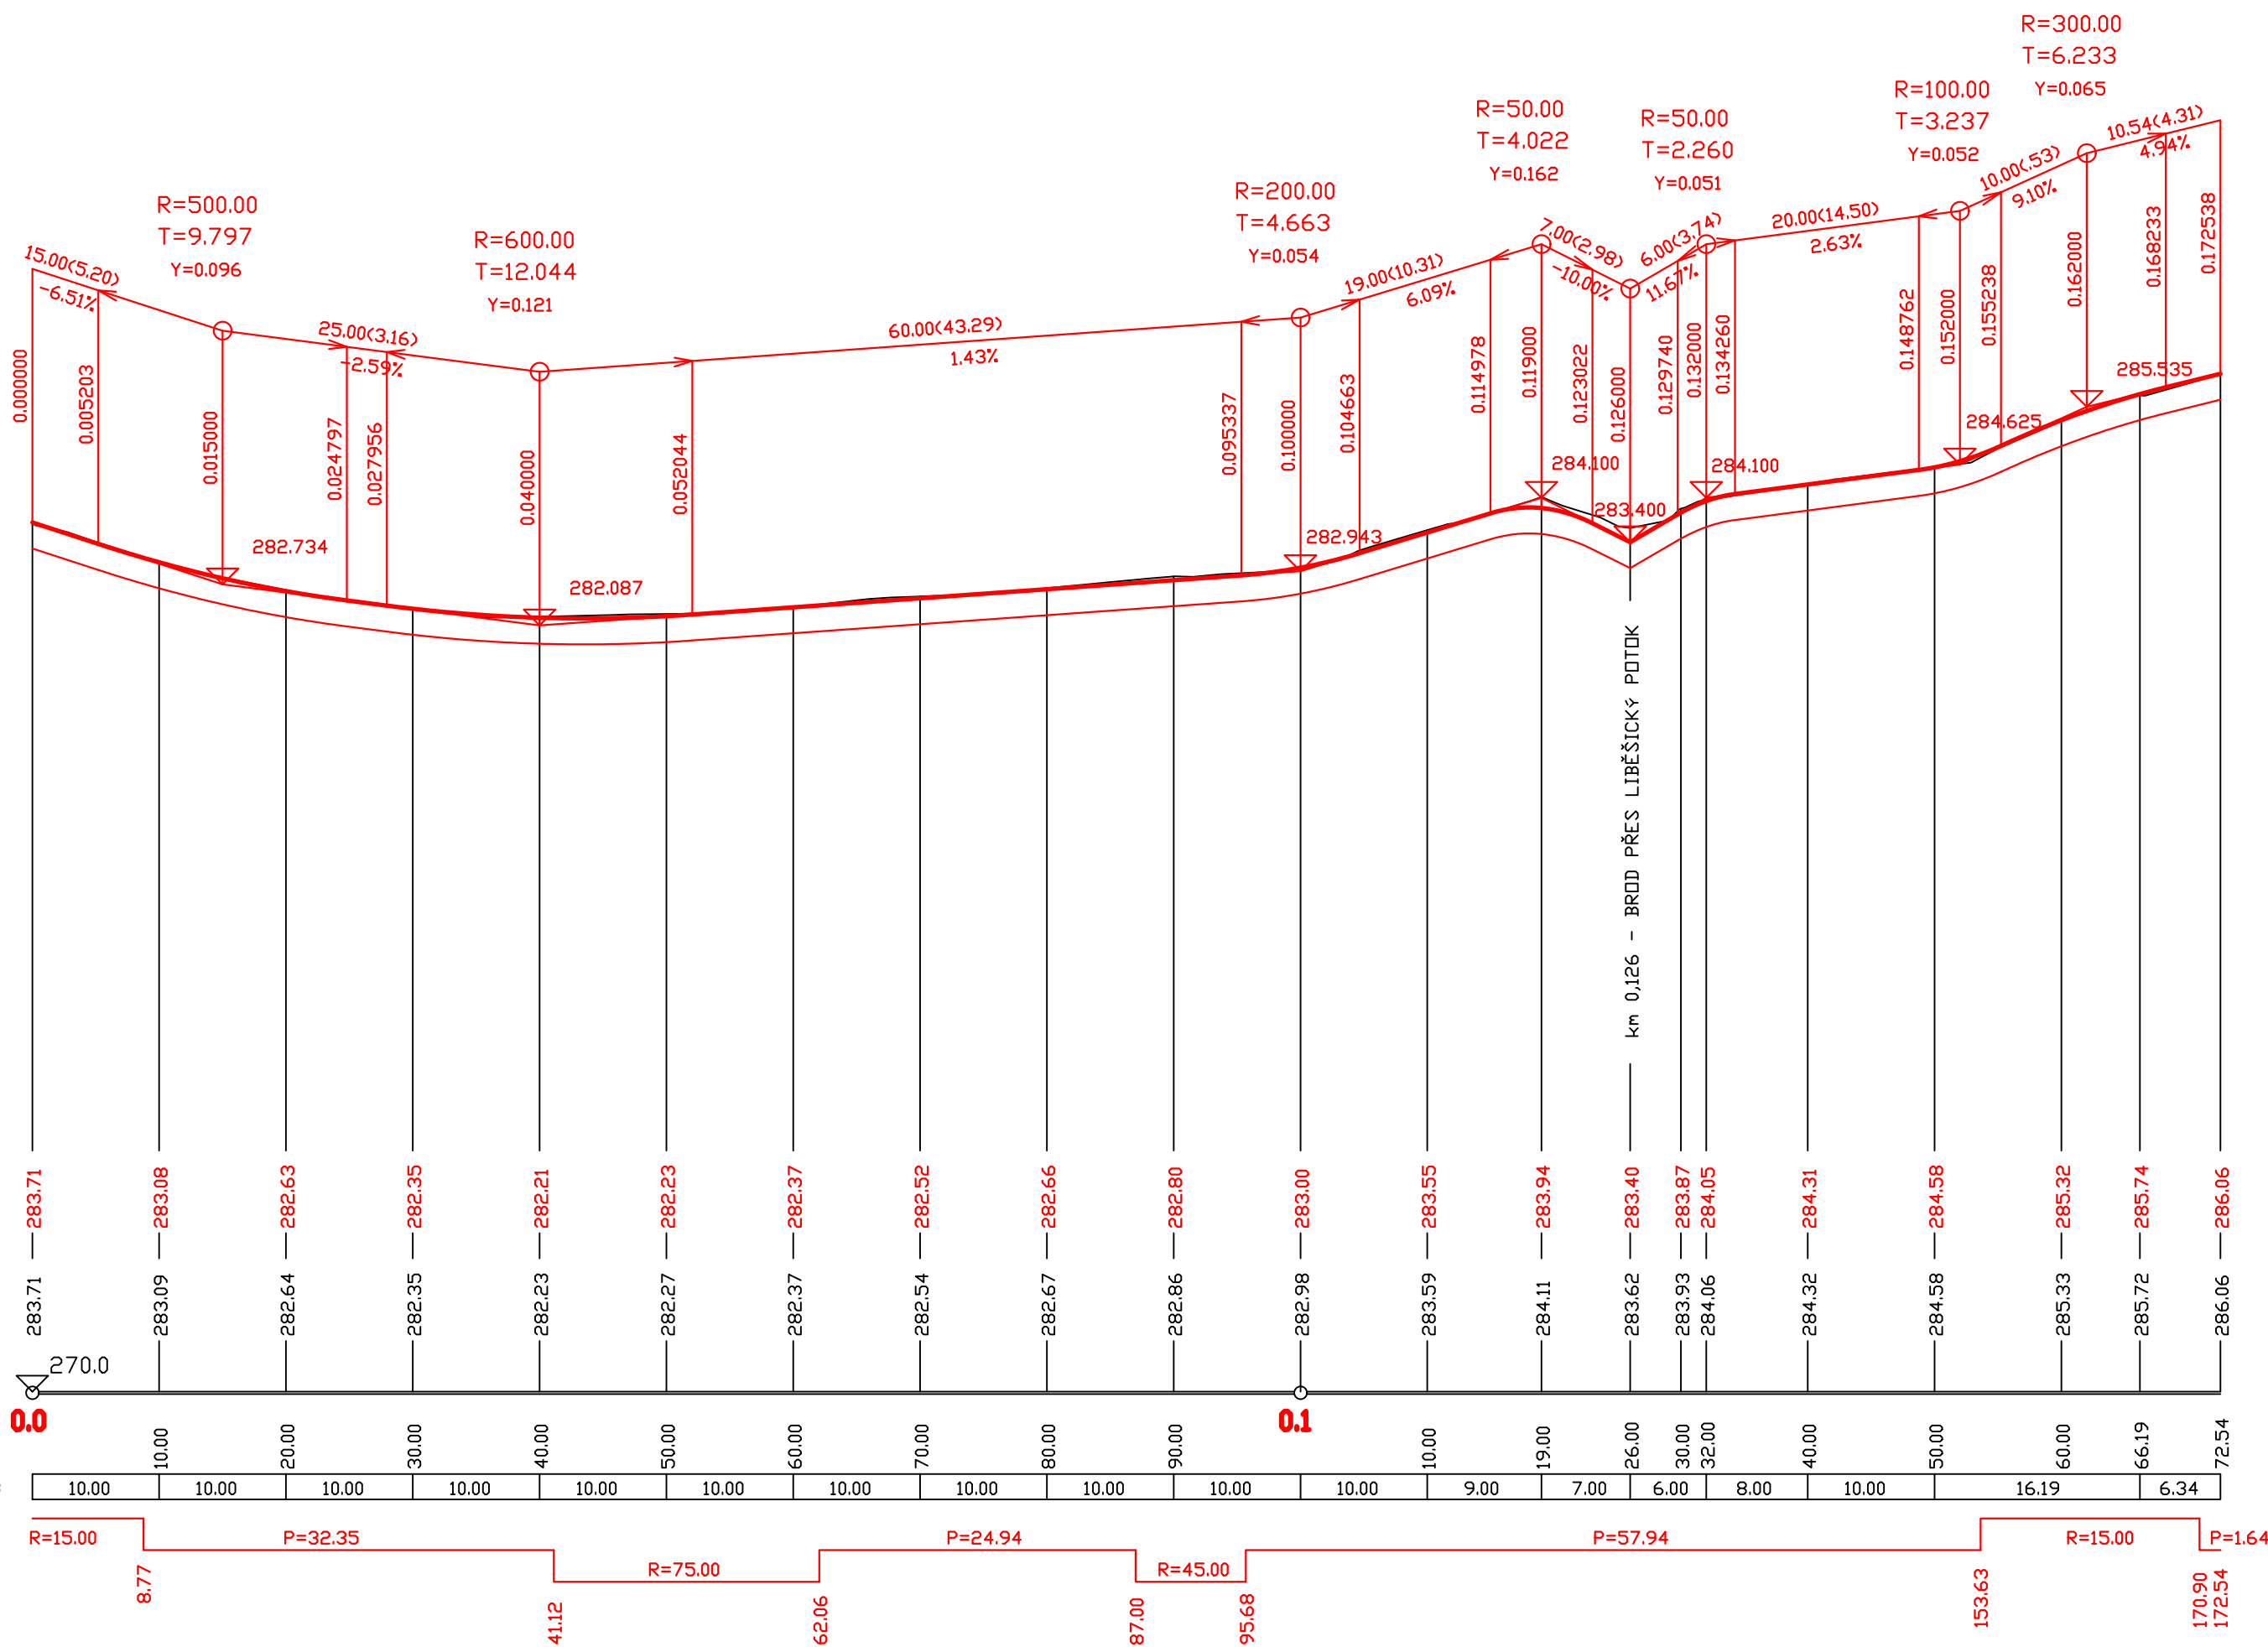

VÝŠKOVÝ SYSTÉM: B.p.v.
SOUŘADNICOVÝ SYSTÉM: S-JTSK

VÝKRES JE DUŠEVNÍM VLASTNICTVÍM FIRMY B-PROJEKTY TEPLICE S.R.O., BEZ JEJÍHO PÍSEMNÉHO SOHLASU NESMÍ BÝT POUŽIT A KOPÍROVÁN TŘETÍ OSOBOU, JI PŘEDÁN ČI S NÍM JINAK NAKLÁDÁNO

MĚŘITKO	PROJEKTANT	MP	DATUM	09/2021
ORIGINÁLU	VYPRACOVAL	TECH.KONTR.	STUPEŇ PD	DPS
1:500/100	PROJEKTOVÁ KANCELÁŘ :	DOPRAVNÍ	POČ.FORM.A4	6
BPT			ZAKÁZKA :	ČÍSLO ZAKÁZKY :
B-PROJEKTY			D.1.4	
Teplíce s.r.o.			5955	
OBJEDNATEL :			DO-5-12397	
ČR - STÁTNÍ POZEMKOVÝ ÚŘAD				