


# KONSTRUKCE TTP

Vzorový příčný řez M 1:50

Modul přetvárnosti podkladní vrstvy min. 30MPa

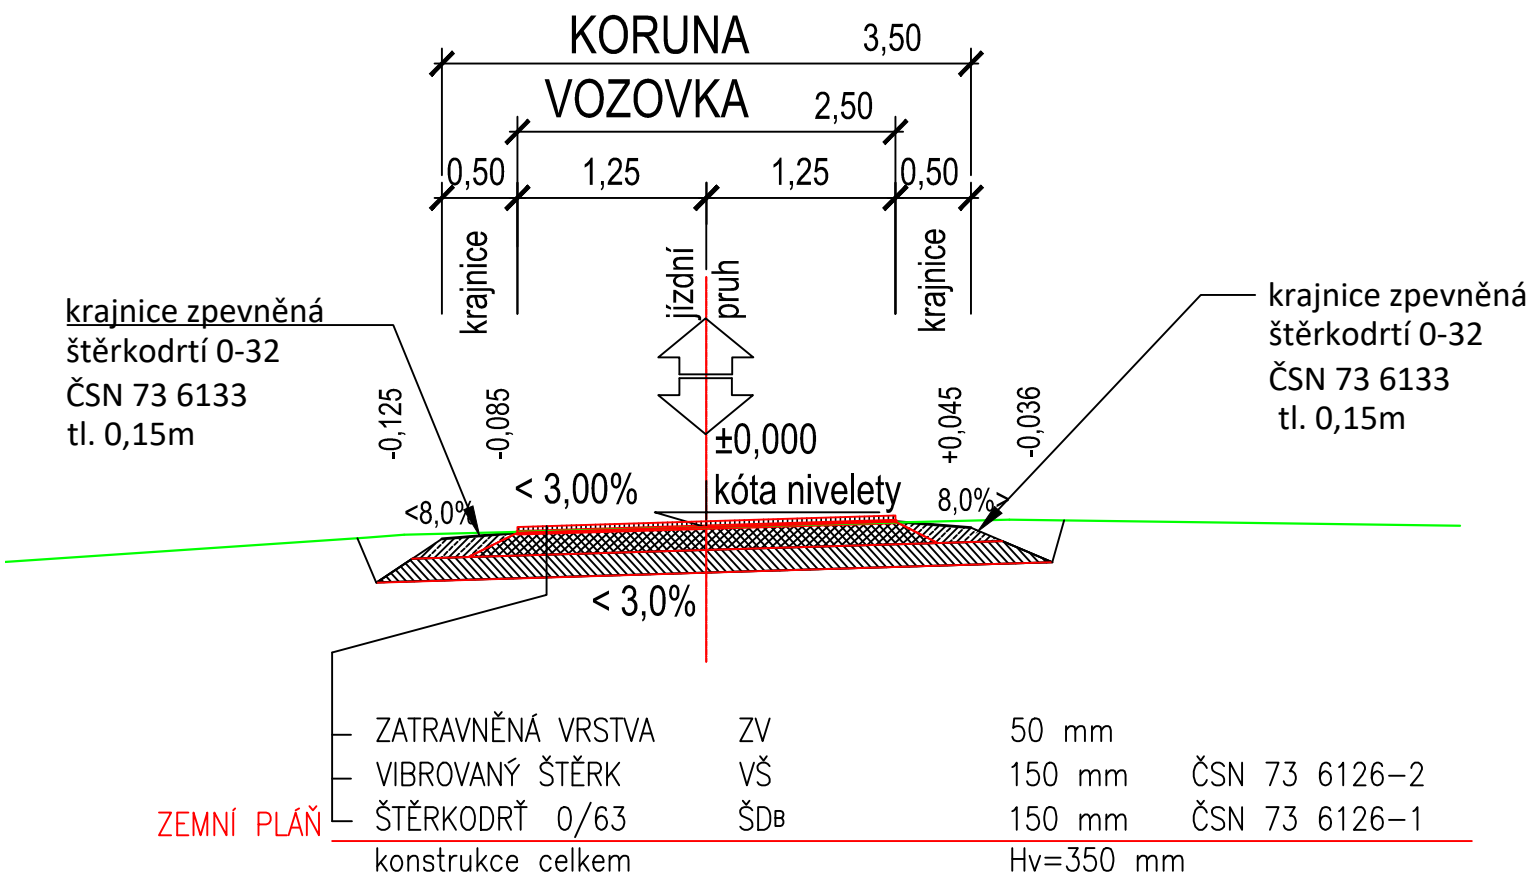


třída dopravního zatížení: VI

Návrhová úroveň porušení: D2

konstrukce dle katalogového listu: PN 617

modul přetvárnosti podloží 30MPa

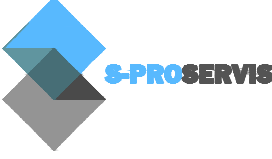Zodpovědný projektant	S-pro servis s.r.o.		
	Pivovarská 1272 388 01 Blatná IČ 060 16 910		
Vypracovali			
Investor	Česká republika – Státní pozemkový úřad IČO 01312774 Krajský pozemkový úřad pro Plzeňský kraj Pobočka Tachov T. G. Masaryka 1326, 347 01 Tachov	Datum	08/2021
		Stupeň PD	rozhodnutí o připojení sousední nemovitosti
		Formát	A4
Stavba	ŘEŠÍN HS04	Měřítko	1:25
Název výkresu	Vzorový příčný řez	Číslo výkresu	Číslo paré
		4	