


VYTYČENÍ HLAVNÍCH BODŮ

PŮDORYS ZALOŽENÍ M1:100

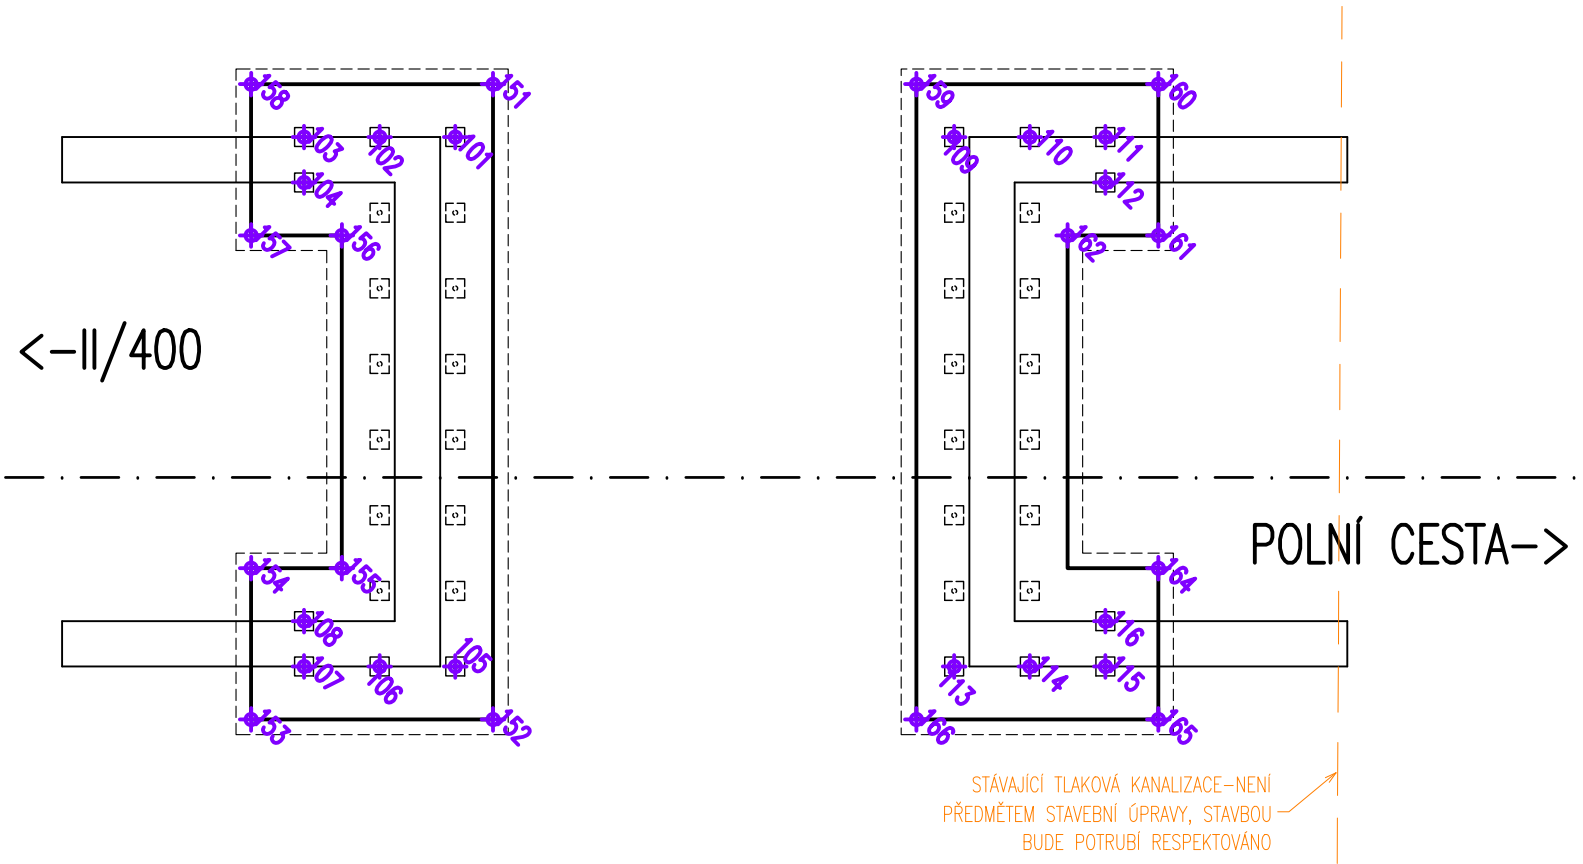

VYTYČENÍ HLAVNÍCH BODŮ


MIKROPILOTY

BOD	Y	X
101	628184.496	1183766.494
102	628185.200	1183767.204
103	628185.905	1183767.913
104	628185.479	1183768.336
105	628179.529	1183771.427
106	628180.234	1183772.137
107	628180.939	1183772.846
108	628181.364	1183772.423
109	628179.844	1183761.812
110	628179.140	1183761.102
111	628178.435	1183760.393
112	628178.009	1183760.815
113	628174.878	1183766.745
114	628174.173	1183766.035
115	628173.469	1183765.326
116	628173.894	1183764.903

ZÁKLAD OPĚR

BOD	Y	X
151	628184.640	1183765.646
152	628178.680	1183771.566
153	628180.935	1183773.836
154	628182.354	1183772.427
155	628181.509	1183771.575
156	628184.630	1183768.474
157	628185.476	1183769.326
158	628186.895	1183767.916
159	628180.693	1183761.673
160	628178.438	1183759.403
161	628177.019	1183760.812
162	628177.865	1183761.663
163	628174.743	1183764.764
164	628173.898	1183763.913
165	628172.479	1183765.322
166	628174.734	1183767.593

PŮDORYS SPODNÍ STAVBY A PŘÍČLE M1:100

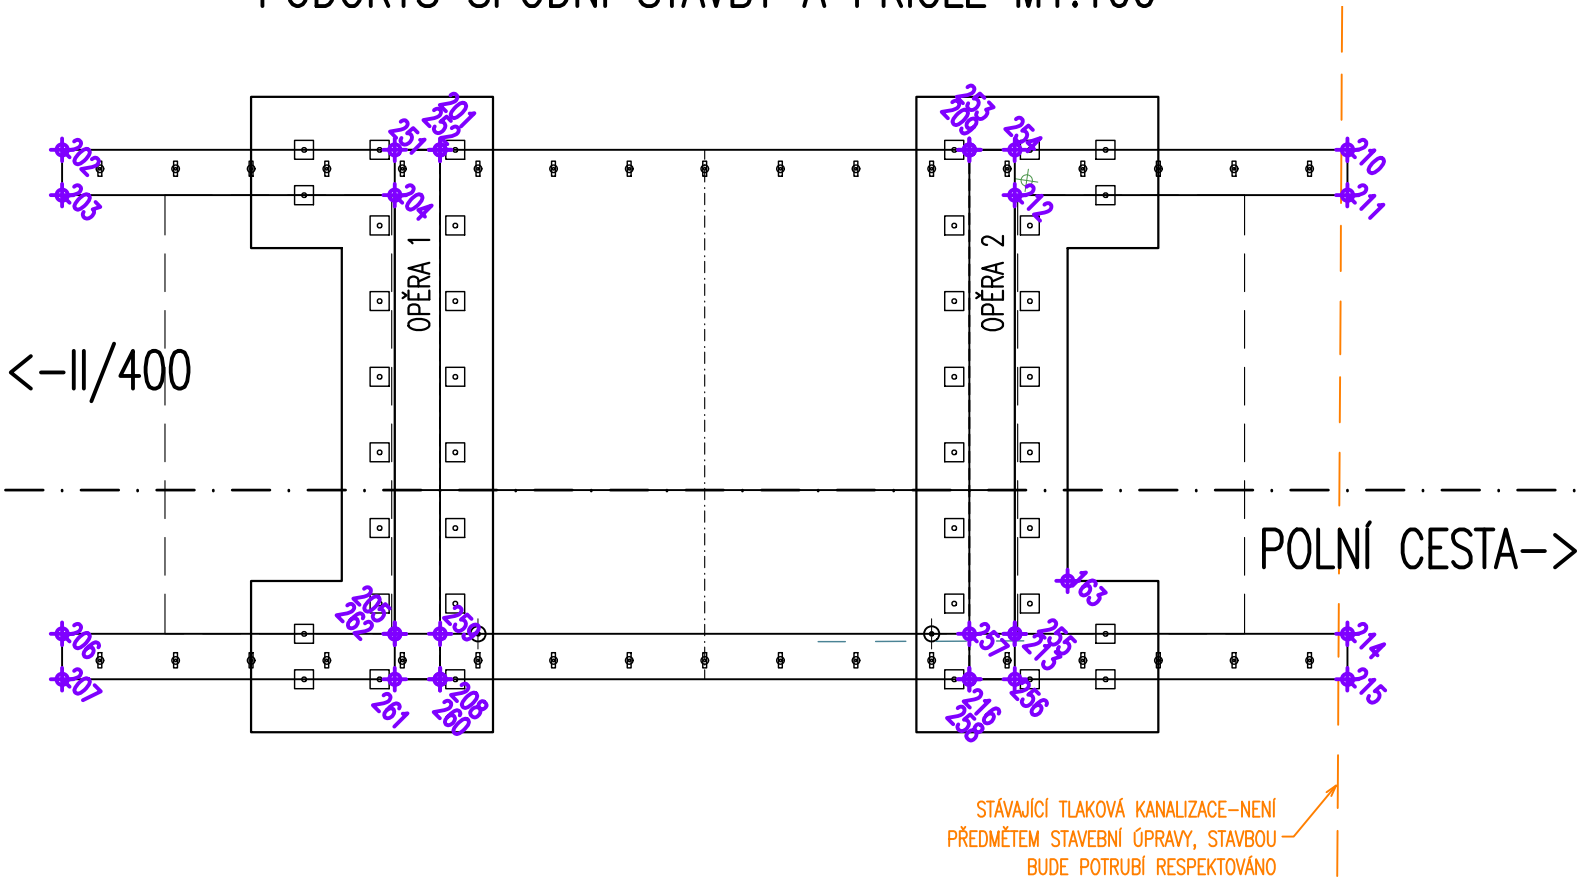

SPODNÍ STAVBA

BOD	Y	X
201	628184.636	1183766.636
202	628188.160	1183770.183
203	628187.734	1183770.606
204	628184.634	1183767.485
205	628180.519	1183771.572
206	628183.620	1183774.694
207	628183.194	1183775.116
208	628179.670	1183771.569
209	628179.703	1183761.670
210	628176.180	1183758.122
211	628175.754	1183758.545
212	628178.855	1183761.667
213	628174.740	1183765.754
214	628171.639	1183762.633
215	628171.213	1183763.055
216	628174.737	1183766.603

PŘÍČEL

BOD	Y	X
251	628185.059	1183767.062
252	628184.636	1183766.636
253	628179.703	1183761.670
254	628179.281	1183761.244
255	628174.740	1183765.754
256	628174.314	1183766.177
257	628175.163	1183766.180
258	628174.737	1183766.603
259	628180.096	1183771.146
260	628179.670	1183771.569
261	628180.093	1183771.995
262	628180.519	1183771.572

HLAVNÍ PROJEKTANT:

ING. TOMÁŠ RACEK
SVINOŠICE 104, 679 22 LIPŮVKA
kancelář: JUGOSLÁVSKÁ 37, 613 00 BRNO
email: racekt@email.czmobil: 723 119 518

RACEK

SOUŘADNICOVÝ SYSTÉM: S-JTSK
VÝŠKOVÝ SYSTÉM: B.P.V.

HLAVNÍ PROJEKTANT:	ING.TOMÁŠ RACEK		Ing. Jaroslav Babáček Cacovická 64, 614 00 Brno Projektová činnost ve výstavbě <small>Cacovická 64, 614 00 Brno email: j.babacek@email.cz</small>
ZODPOVĚDNÝ PROJEKTANT:	ING. JAROSLAV BABÁČEK		
VYPRACOVAL:	ING. JAROSLAV BABÁČEK		
KONTROLOVAL:			
STAVEBNÍ ÚŘAD:	SKALICE U ZNOJMA	DATUM:	04/2020
OBJEDNATEL:	ČR-STÁTNÍ POZEMKOVÝ ÚŘAD, KRAJSKÝ POZ. ÚŘAD PRO JIHOM. KRAJ, POBOČKA ZNOJMO, NÁM. ARMÁDY 1213/8, 669 02 ZNOJMO	FORMÁT:	3x A4
		MĚŘITKO:	1:100
NÁZEV AKCE:	POLNÍ CESTA VC30 v k.ú. SKALICE U ZNOJMA	ÚČEL:	DSP+PDPS
STAV.OBJEKT:	SO 02-MOST M8 PŘES VODOTEČ SKALČKA	ČÍS.ZAKÁZ.:	2020/04
		ARCHIVNÍ ČÍS.:	2020/04
NÁZEV VÝKRESU:	VYTYČENÍ HLAVNÍCH BODŮ	ČÍS.SOUPRAVY:	ČÍS. VÝKRESU: 5