


POLNÍ CESTA VC30 k.ú. SKALICE U ZNOJMA

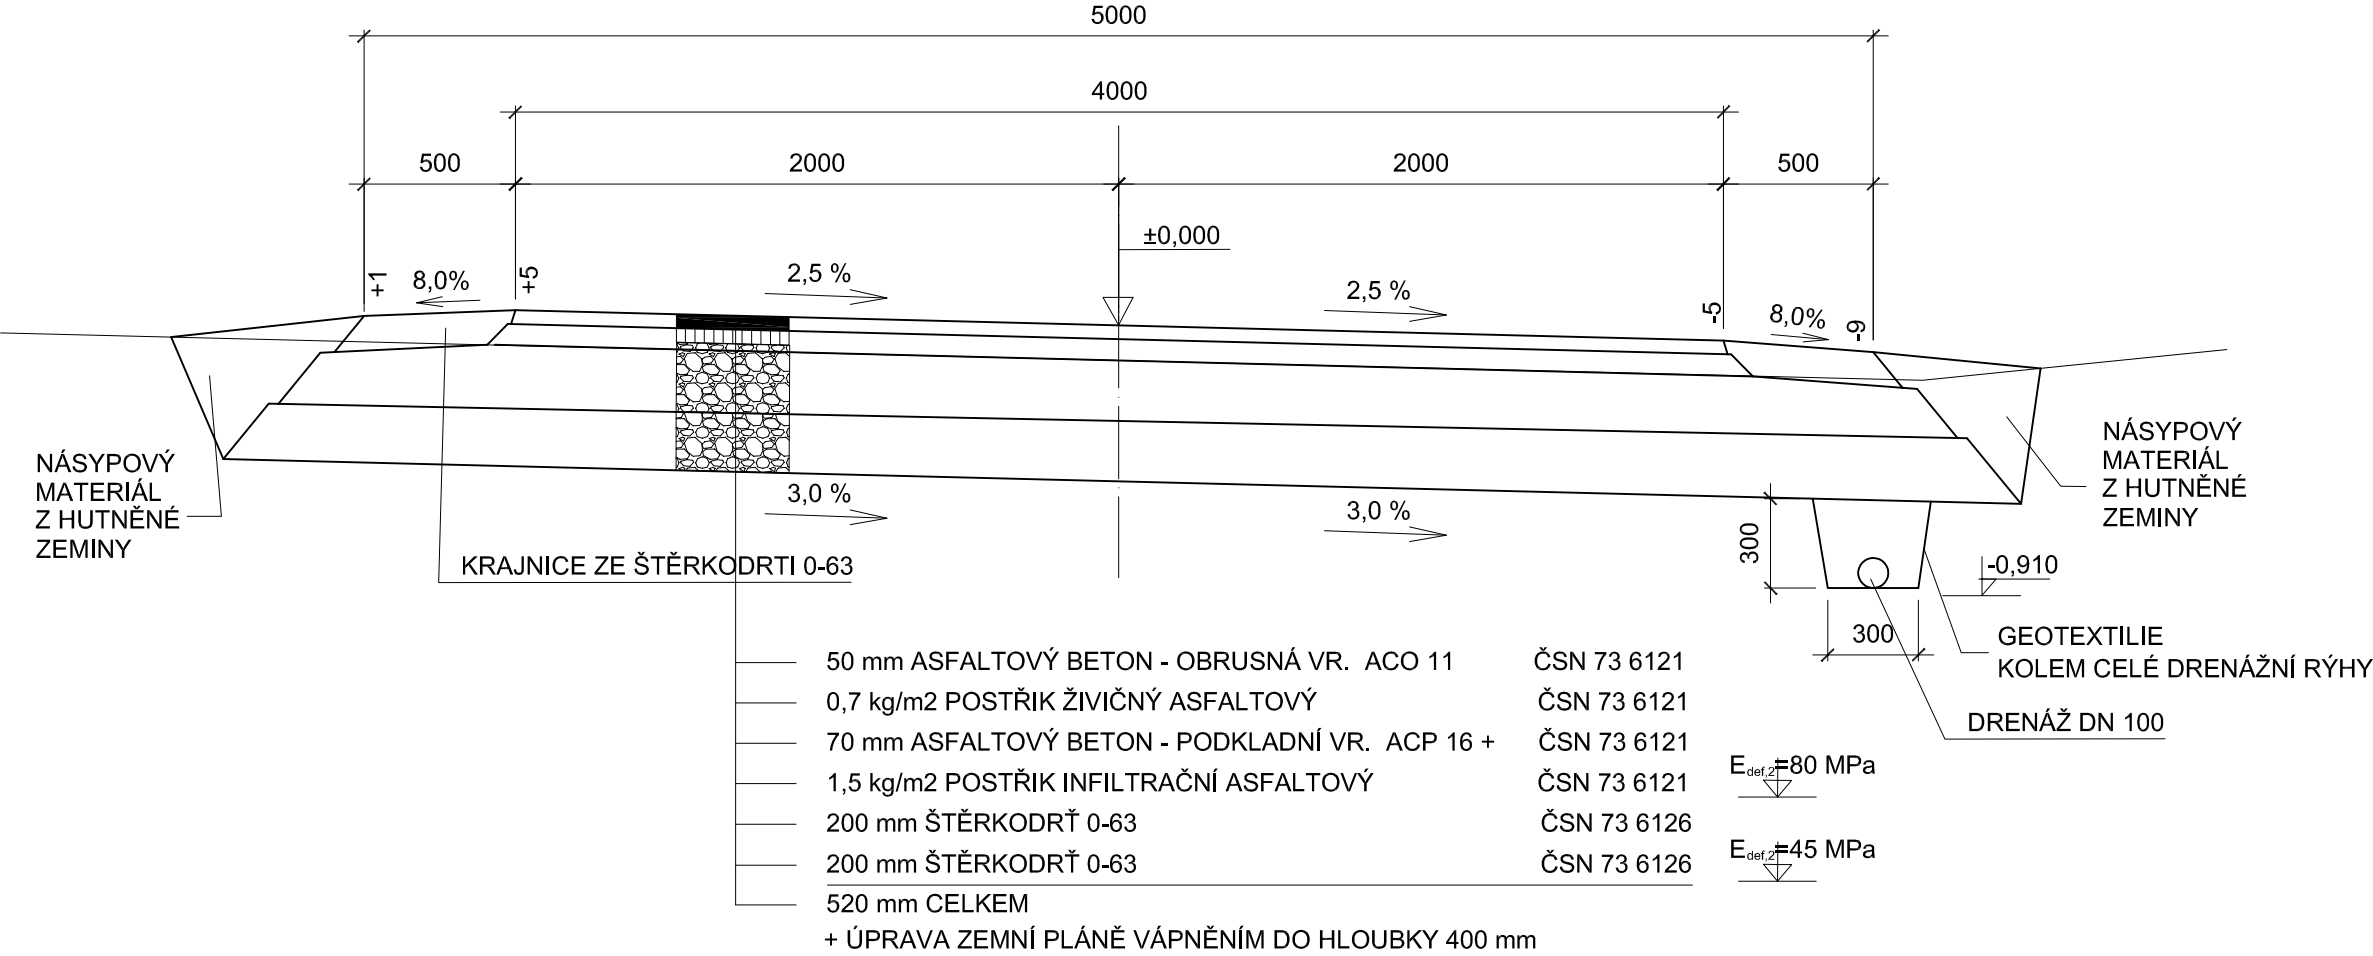

|             |   |                |                  |
|-------------|---|----------------|------------------|
| PROJEKTANT: | ING. TOMÁŠ RACEK<br>SVINOŠICE 104, 679 22 LIPŮVKA<br>kancelář: JUGOSLÁVSKÁ 37, 613 00 BRNO<br>email: racekt@email.cz mobil: 723 119 518 | RACEK          |                  |
| OBJEDNATEL: | ČR–STÁTNÍ POZEMKOVÝ ÚŘAD<br>KRAJSKÝ POZ. ÚŘAD PRO JIHOM. KRAJ<br>POBOČKA ZNOJMO<br>NÁM. ARMÁDY 1213/8, 669 02 ZNOJMO                    | MÍSTO – K.Ú.   | SKALICE U ZNOJMA |
|             |   | DATUM          | ÚNOR 2020        |
|             |   | STUPEŇ         | DSP+DPS          |
| AKCE:       | POLNÍ CESTA VC30<br>v k.ú. SKALICE U ZNOJMA   | FORMÁT         | A 3              |
| ODDÍL:      | SO 01 – POLNÍ CESTA VC30  | ARCHIVNÍ ČÍSLO | TR 152           |
| VÝKRES:     | VZOROVÝ ŘEZ   | MĚŘÍTKO        | ČÍSLO VÝKRESU    |
|             |   | 1:25           | D 4              |