


PODÉLNÝ ŘEZ


PODÉLNÝ ŘEZ M1:50

POLNÍ CESTA->

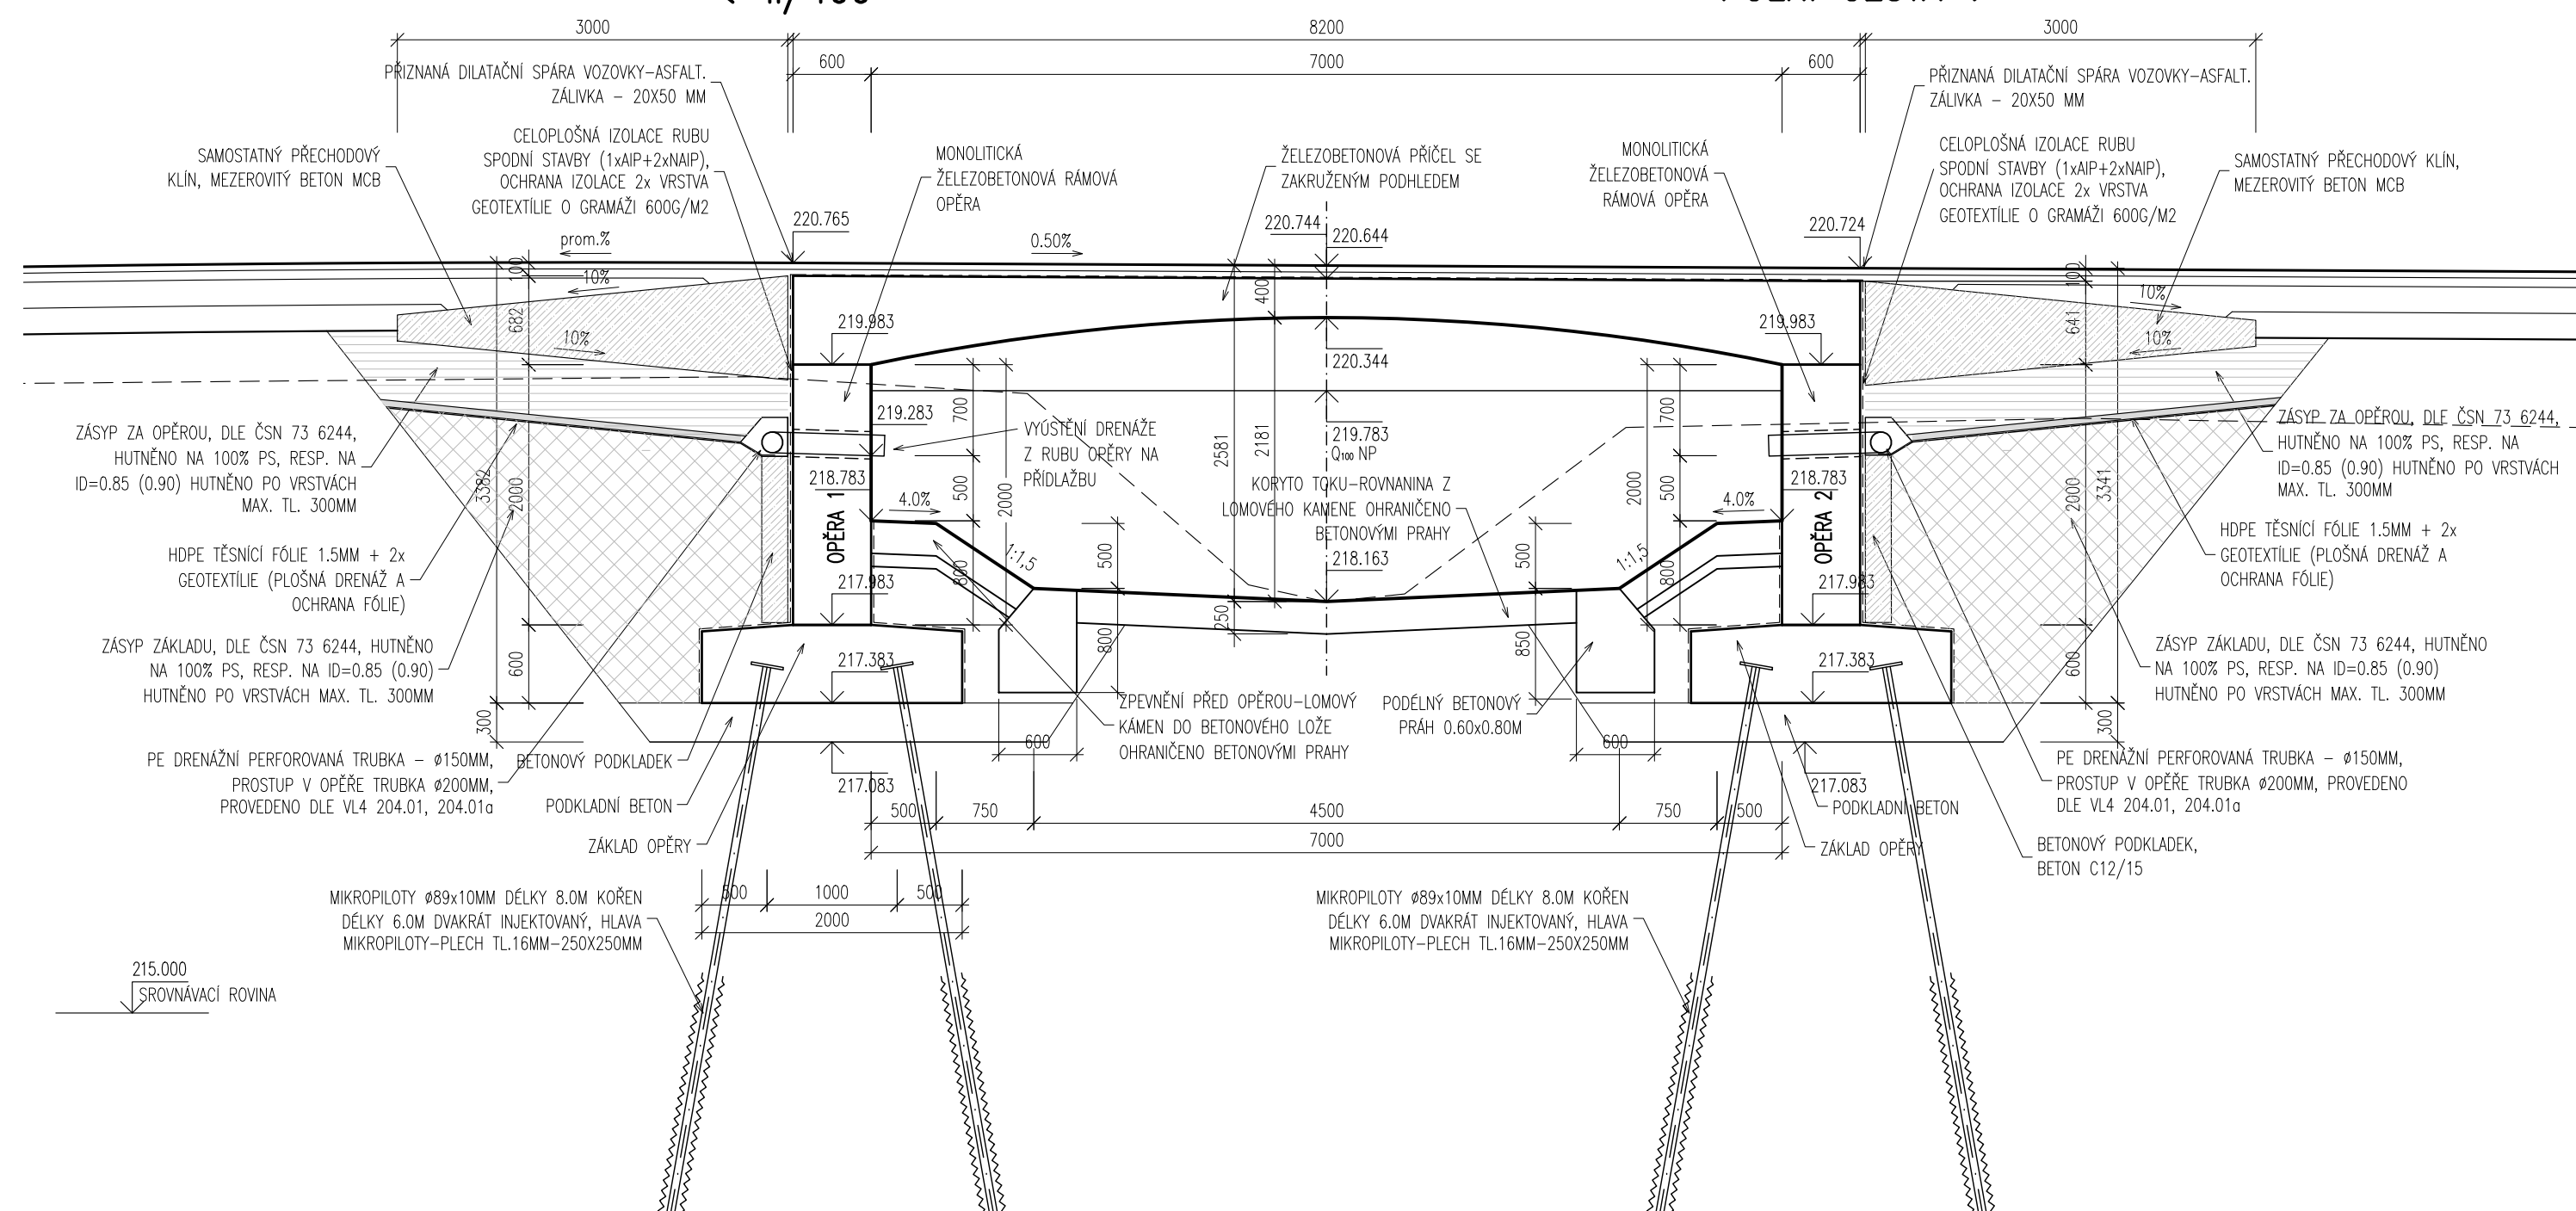

POHLED M1:50

POLNÍ CESTA->

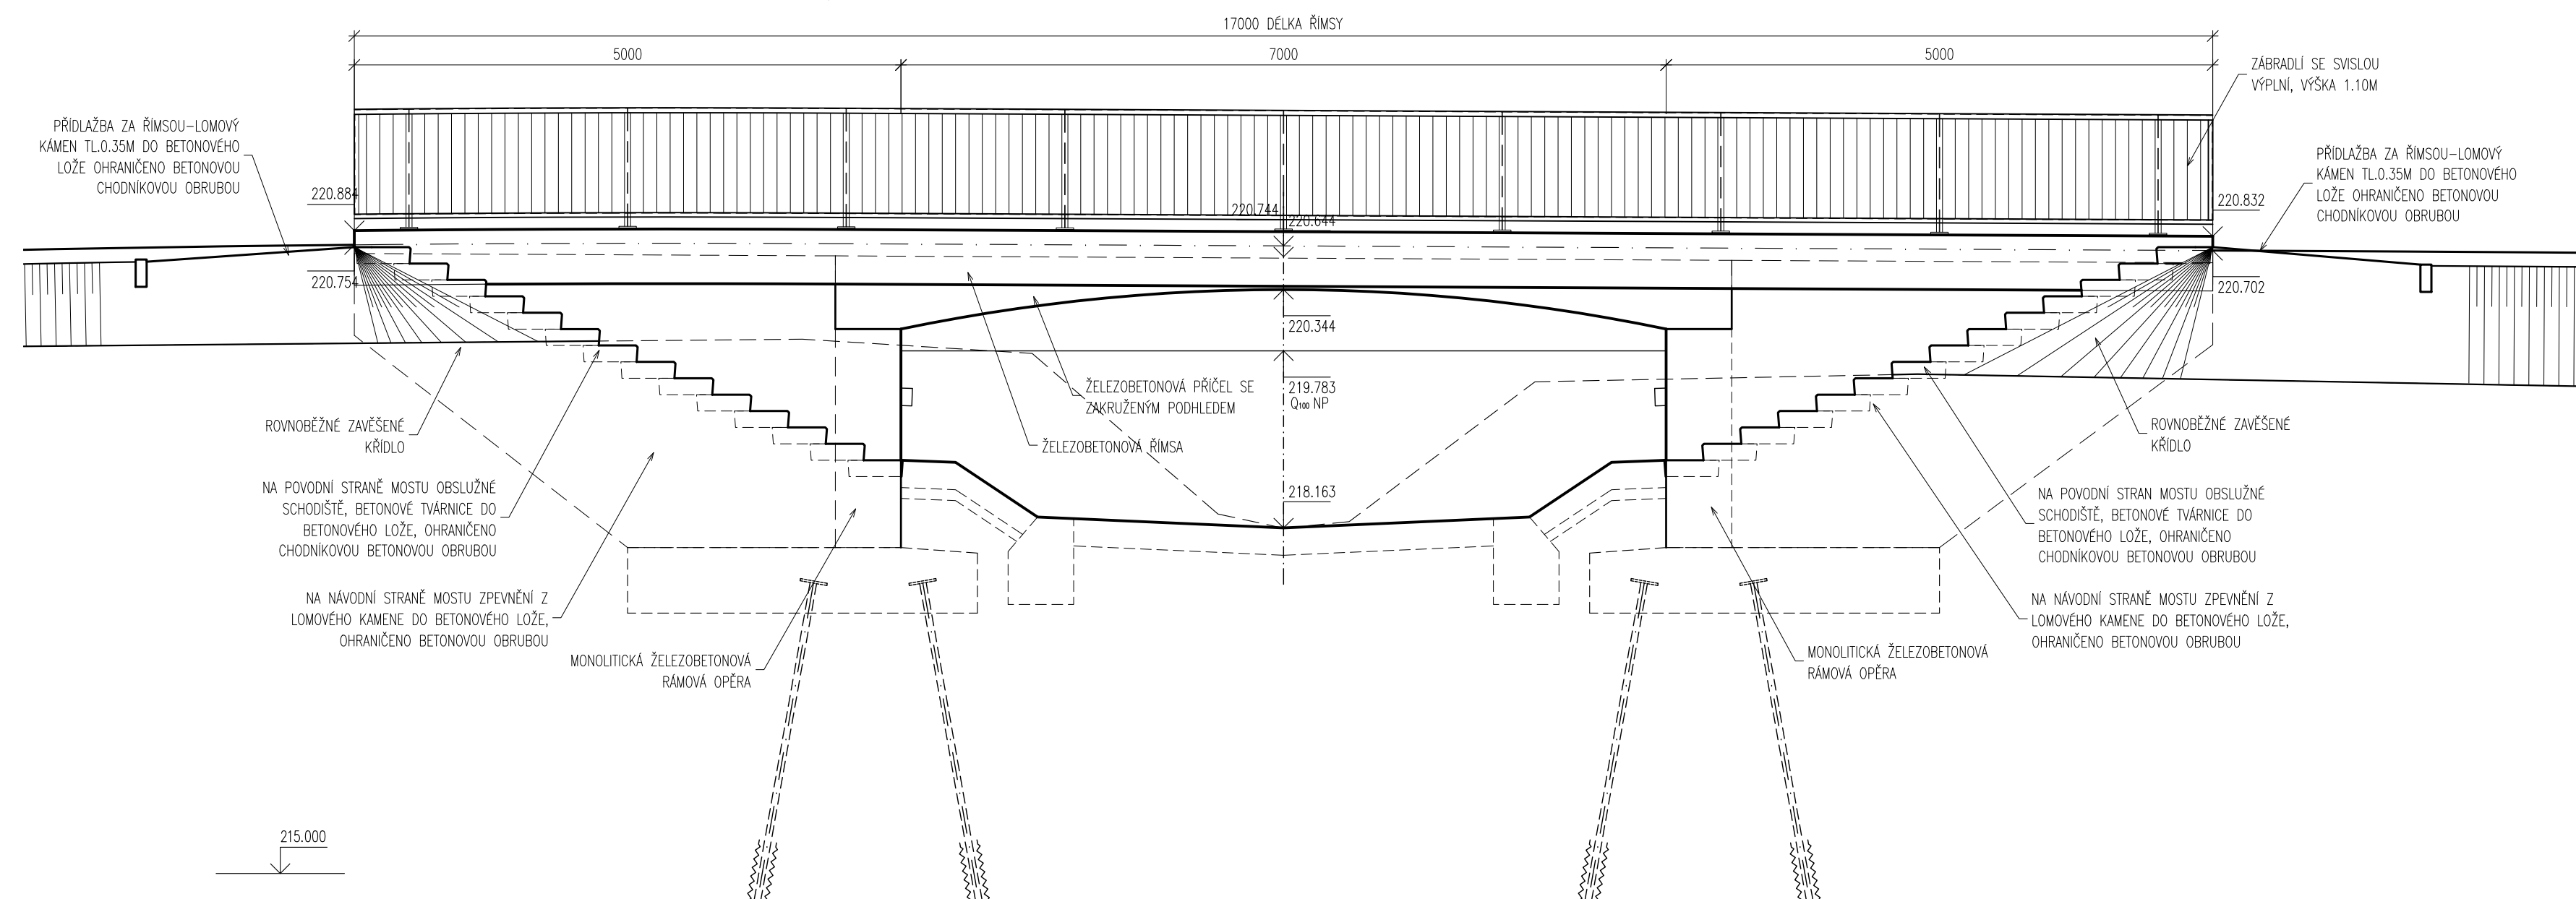


SKLADBA VOZOVKY

KRYT VOZOVKY-ASFALTOVÝ BETON	ACO 11	50 mm
SPOJOVACÍ POSTŘIK Z MODIF. EMULZE		0.50 kg/m ²
OCHRANA IZOLACE-ASFALTOVÝ BETON	ACO 8	45 mm
PÁSOVÁ IZOLACE S PEČETÍCI VRSTVOU		5 mm
BETONOVÁ PŘÍČEL - C30/37		300-640 mm

Hlavní projektant: ING. TOMÁŠ RACEK
Svinosice 104, 679 22 Lipůvka
kancelář: Jugoslávská 37, 613 00 Brno
email: racek1@email.cz mobil: 723 119 518

SOUŘADNICOVÝ SYSTÉM: S-JTSK
VÝŠKOVÝ SYSTÉM: B.P.V.

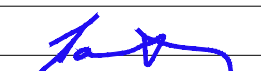Hlavní Projektant:	Ing. Tomáš Ráček		Ing. Jaroslav Babáček Cacovická 64, 614 00 Brno Projektová činnost ve výstavbě	
Zodpovědný Projektant:	Ing. Jaroslav Babáček		Cacovická 64, 614 00 Brno email: j.babacek@email.cz	
Vypracoval:	Ing. Jaroslav Babáček			
Kontroloval:				
Stavební Úřad:	SKALICE U ZNOJMA	Datum:	04/2020	
Objednatel:	ČR-STATNÍ POZEKMOVÝ ÚŘAD, KRAJSKÝ POZ. ÚŘAD PRO JIHOH. KRAJ, POBOČKA ZNOJMO, NÁM. ARMÁDY 1213/8, 669 02 ZNOJMO	Formát:		
		Měřítko:		
Název Akce:	POLNÍ CESTA VC30 v k.ú. SKALICE U ZNOJMA	Účel:	DSP+PDPS	
Stav. Objekt:	SO 02-MOST M8 PŘES VODOTEČ SKALIČKA	Čís. Zakáz.:	2020/04	
		Archivní Čís.:	2020/04	
Název Výkresu:	PODÉLNÝ ŘEZ	Čís. Soupravy:	Čís. Výkresu:	
			3	