




ŘEZA-A'

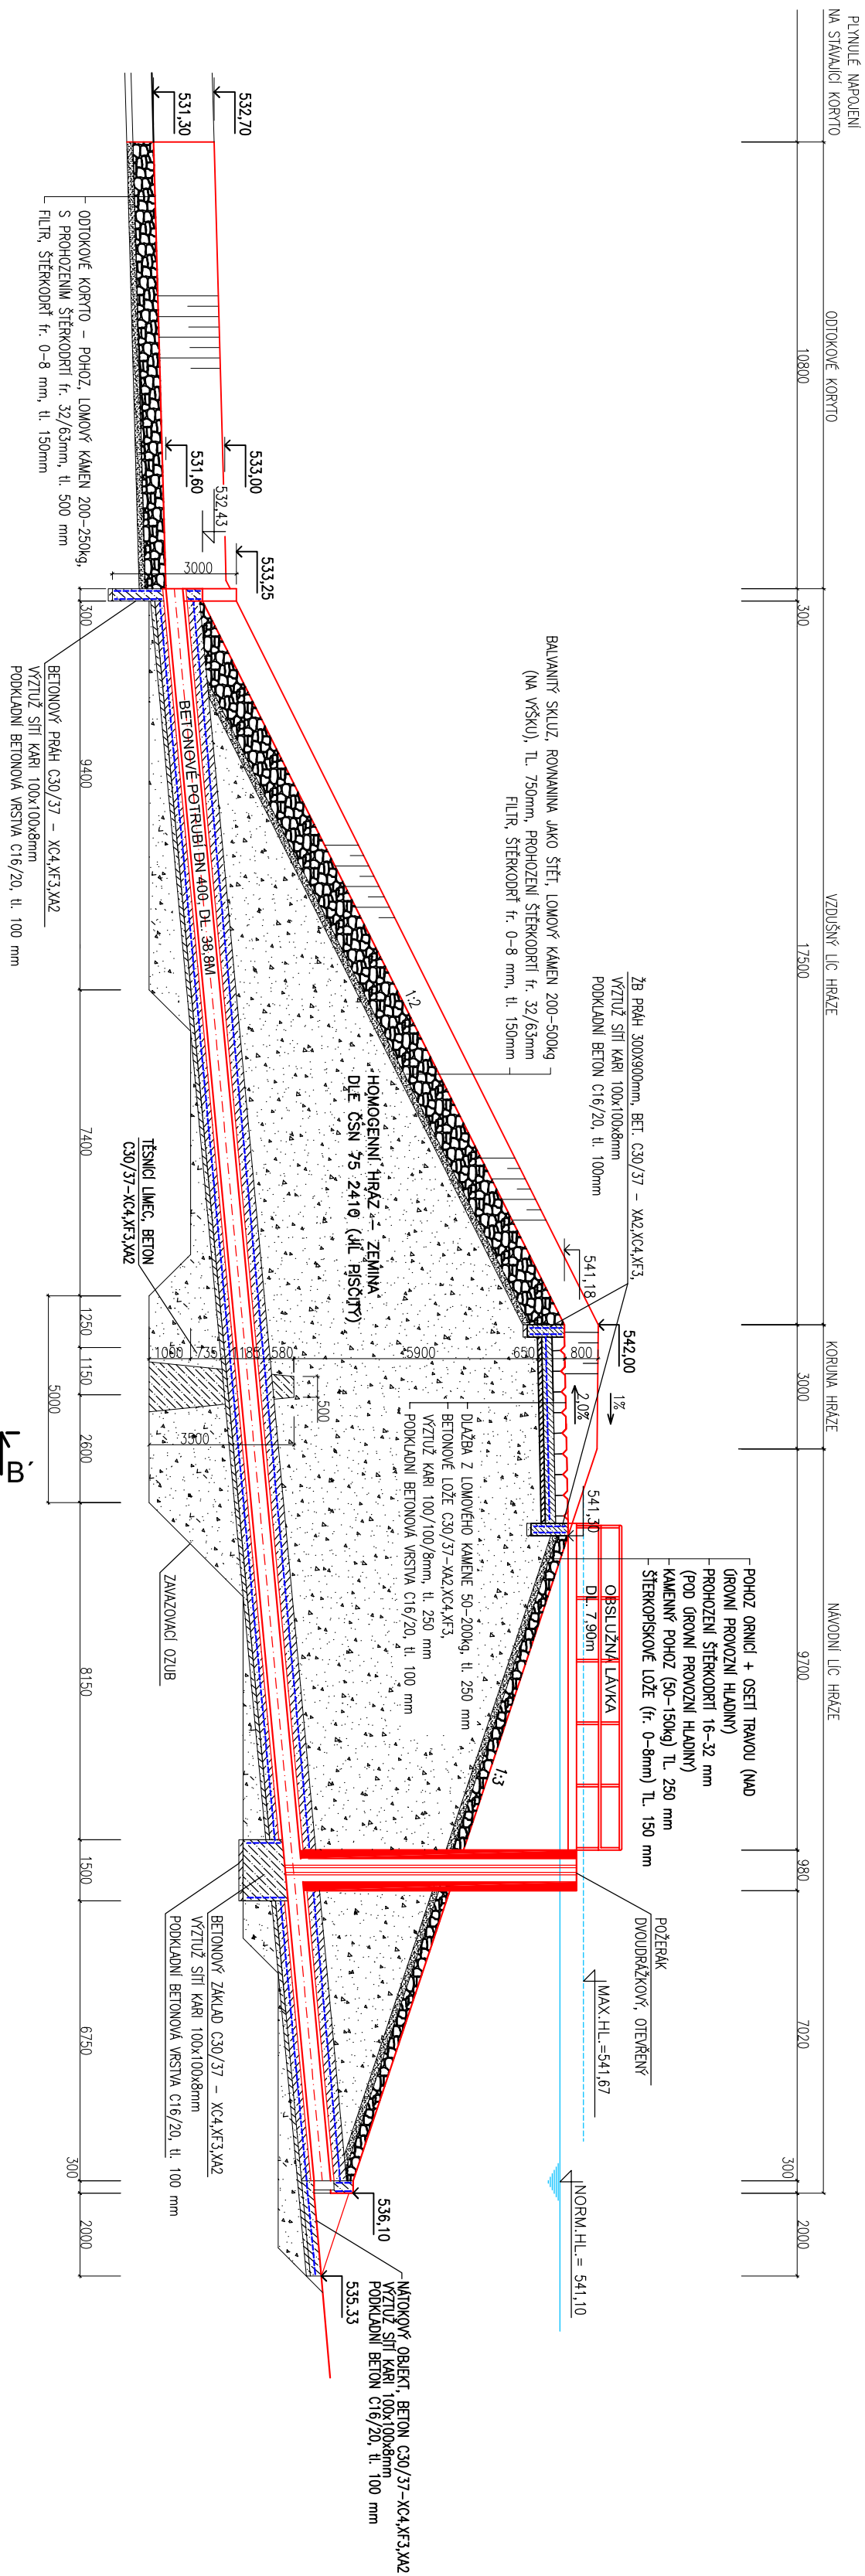


ŘEZ B - B

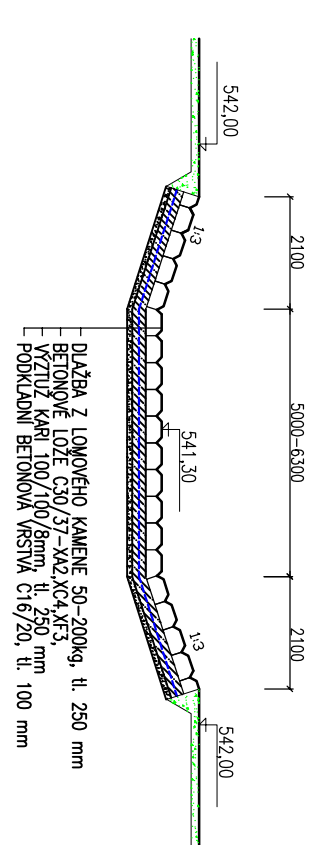


ŘEZ C-C

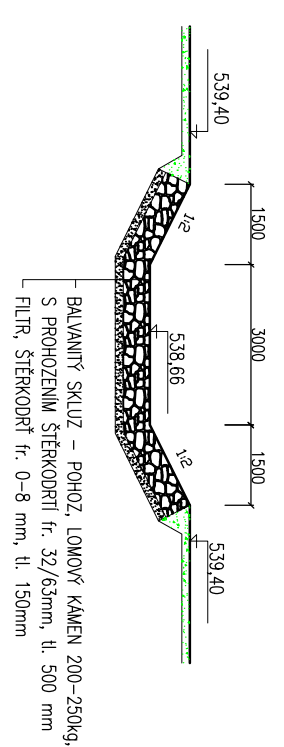



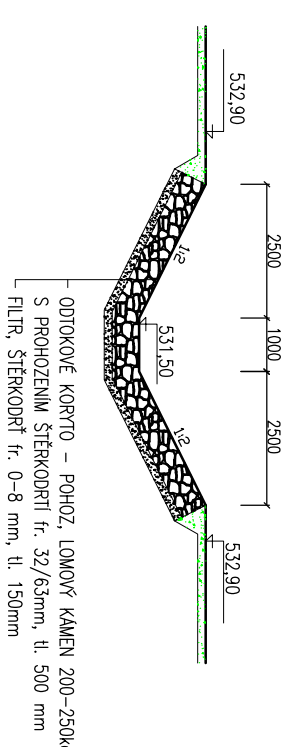

ŘEZ C-C

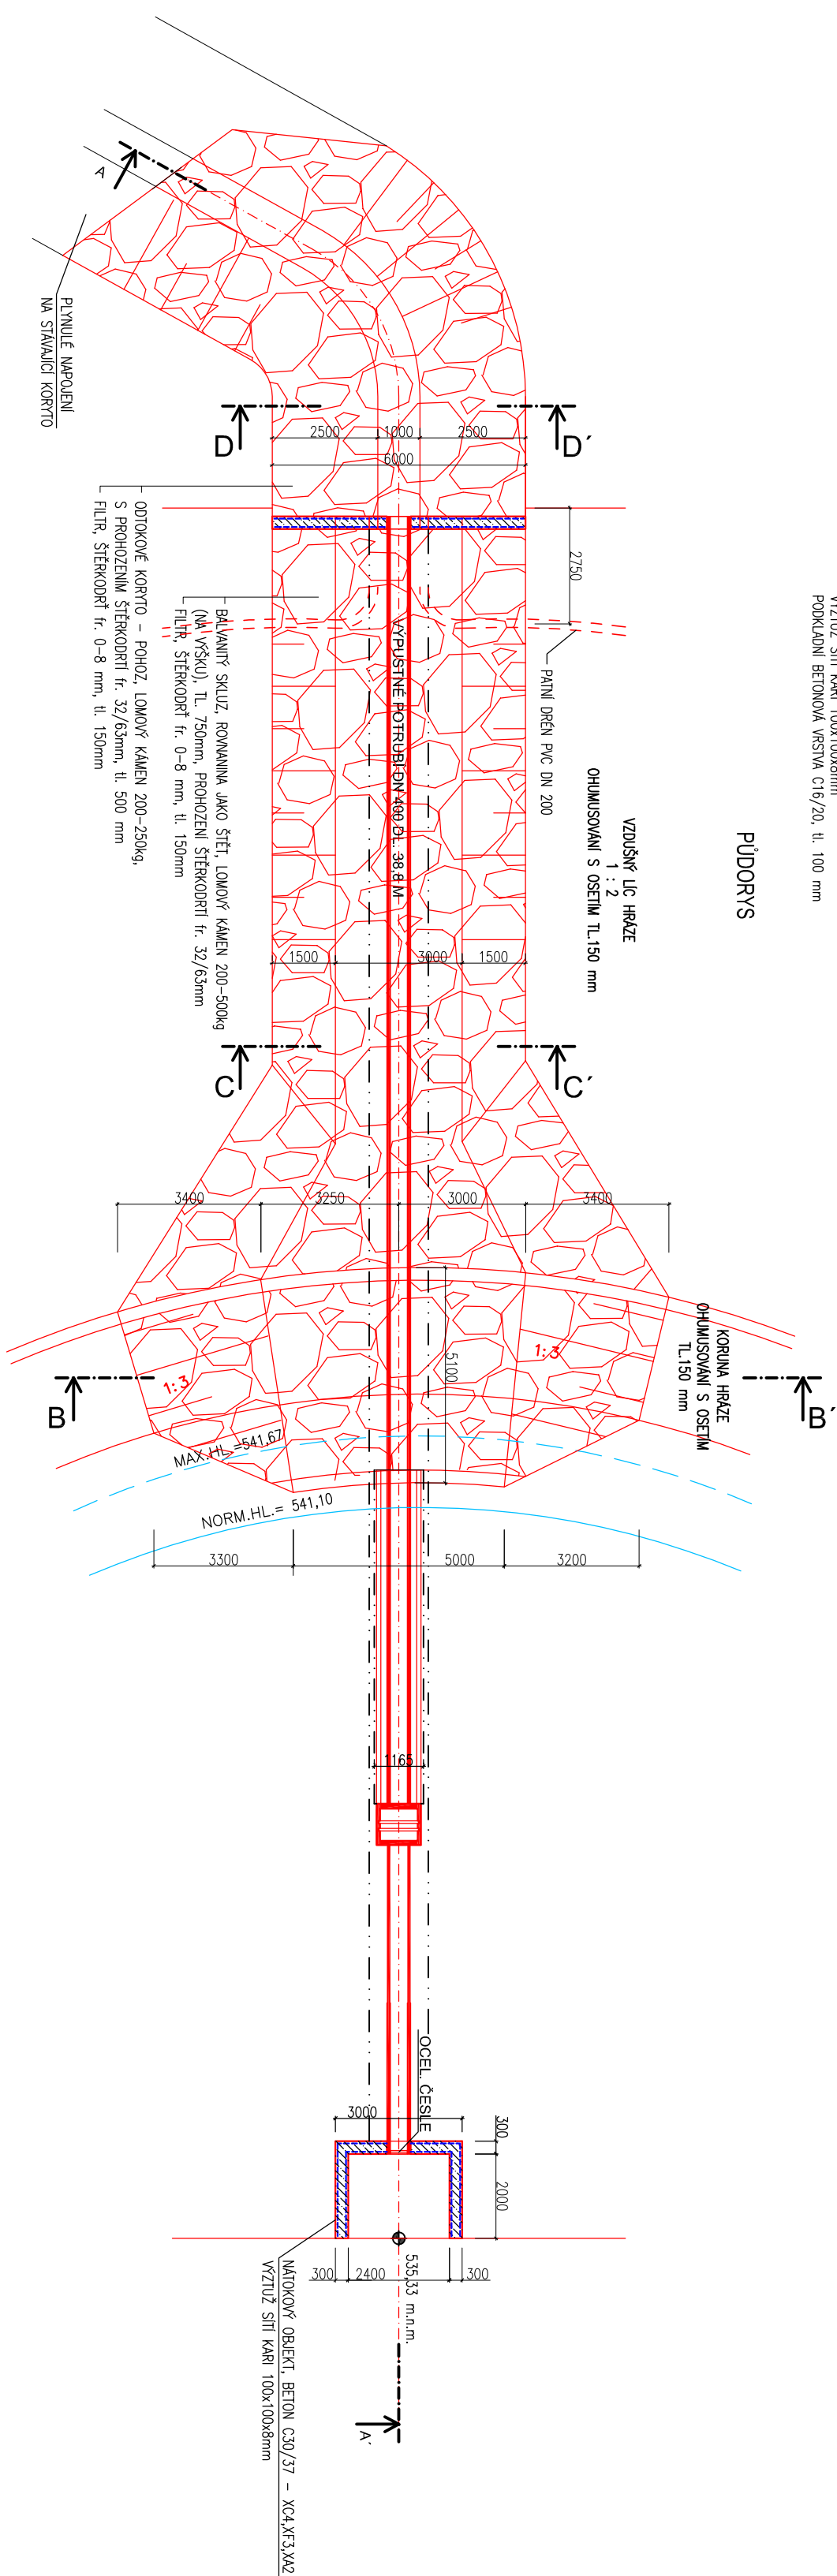

PUDORYS



PROJEKTANT	KRES.L.	KONTROLAVAL	ZOD. PROJEKTANT	GRECOR - projekt invest. spol. Ing. J. Greš Ing. J. Greš Ing. J. Greš
				
KRAJ: STŘEDODĚSKÝ	VOD. GRAD. MEZI SEDL. ČÁSTÍ	FIRMAČNÍ	6/24/20	
INVESTOR: KPO PRO STŘEDODĚSKÝ KRAJ, PŮSOVATEL: 4. ZELÍ DÍ PRÁBRAM	DATAUM	DEČEL	DSE+P+S	
AKCE: NOVÝ RYBNÍK NA ŽIDKOVĚ – VPE	ČÍS. ZÁKAZKY	ČÍS. KOPÍE	139/2020	
P.Č. 2225, KU OBDĚNICE	ARČEL. ČÍS.	ARČEL. ČÍS.	-	
D – DOKUMENTACE OBJEKTŮ	MĚŘÍTKO	Č. VYK.	D.5	
OBŠAH:				
VÝPUSNÍ ZÁKAZEN	1:100			