




POŽERÁK  
ČELNÍ POHLED



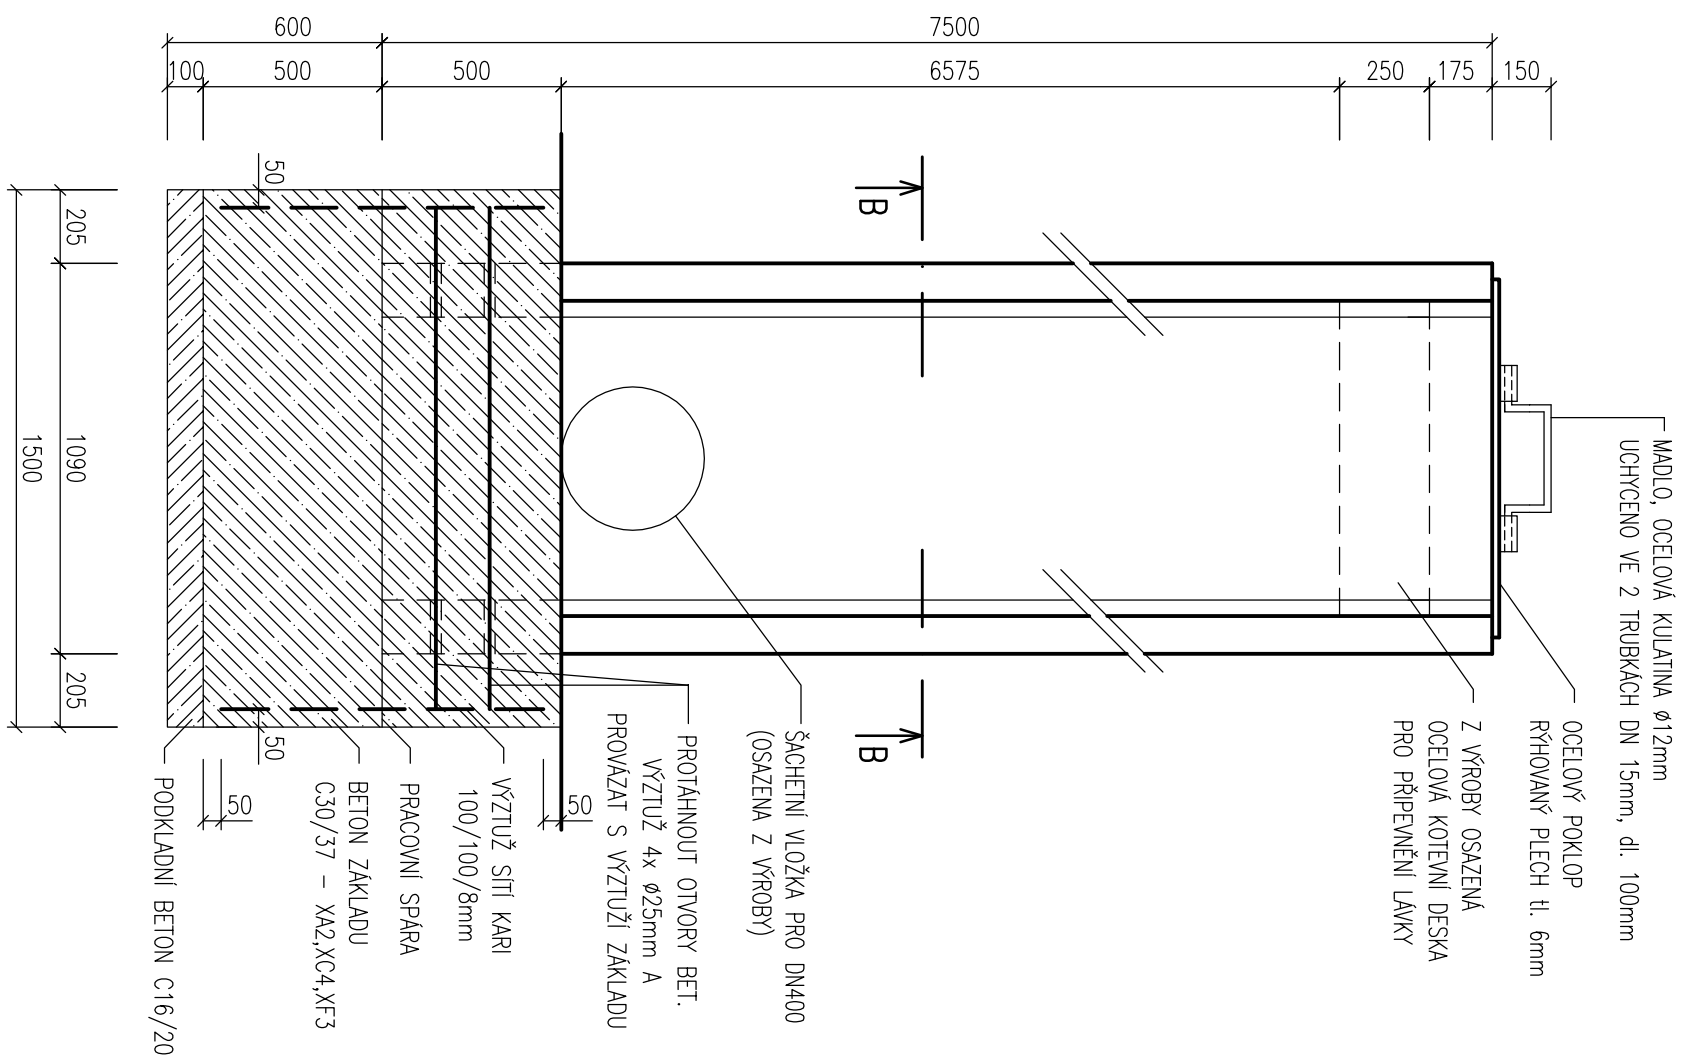


POŽERÁK  
ŘEZ A-A

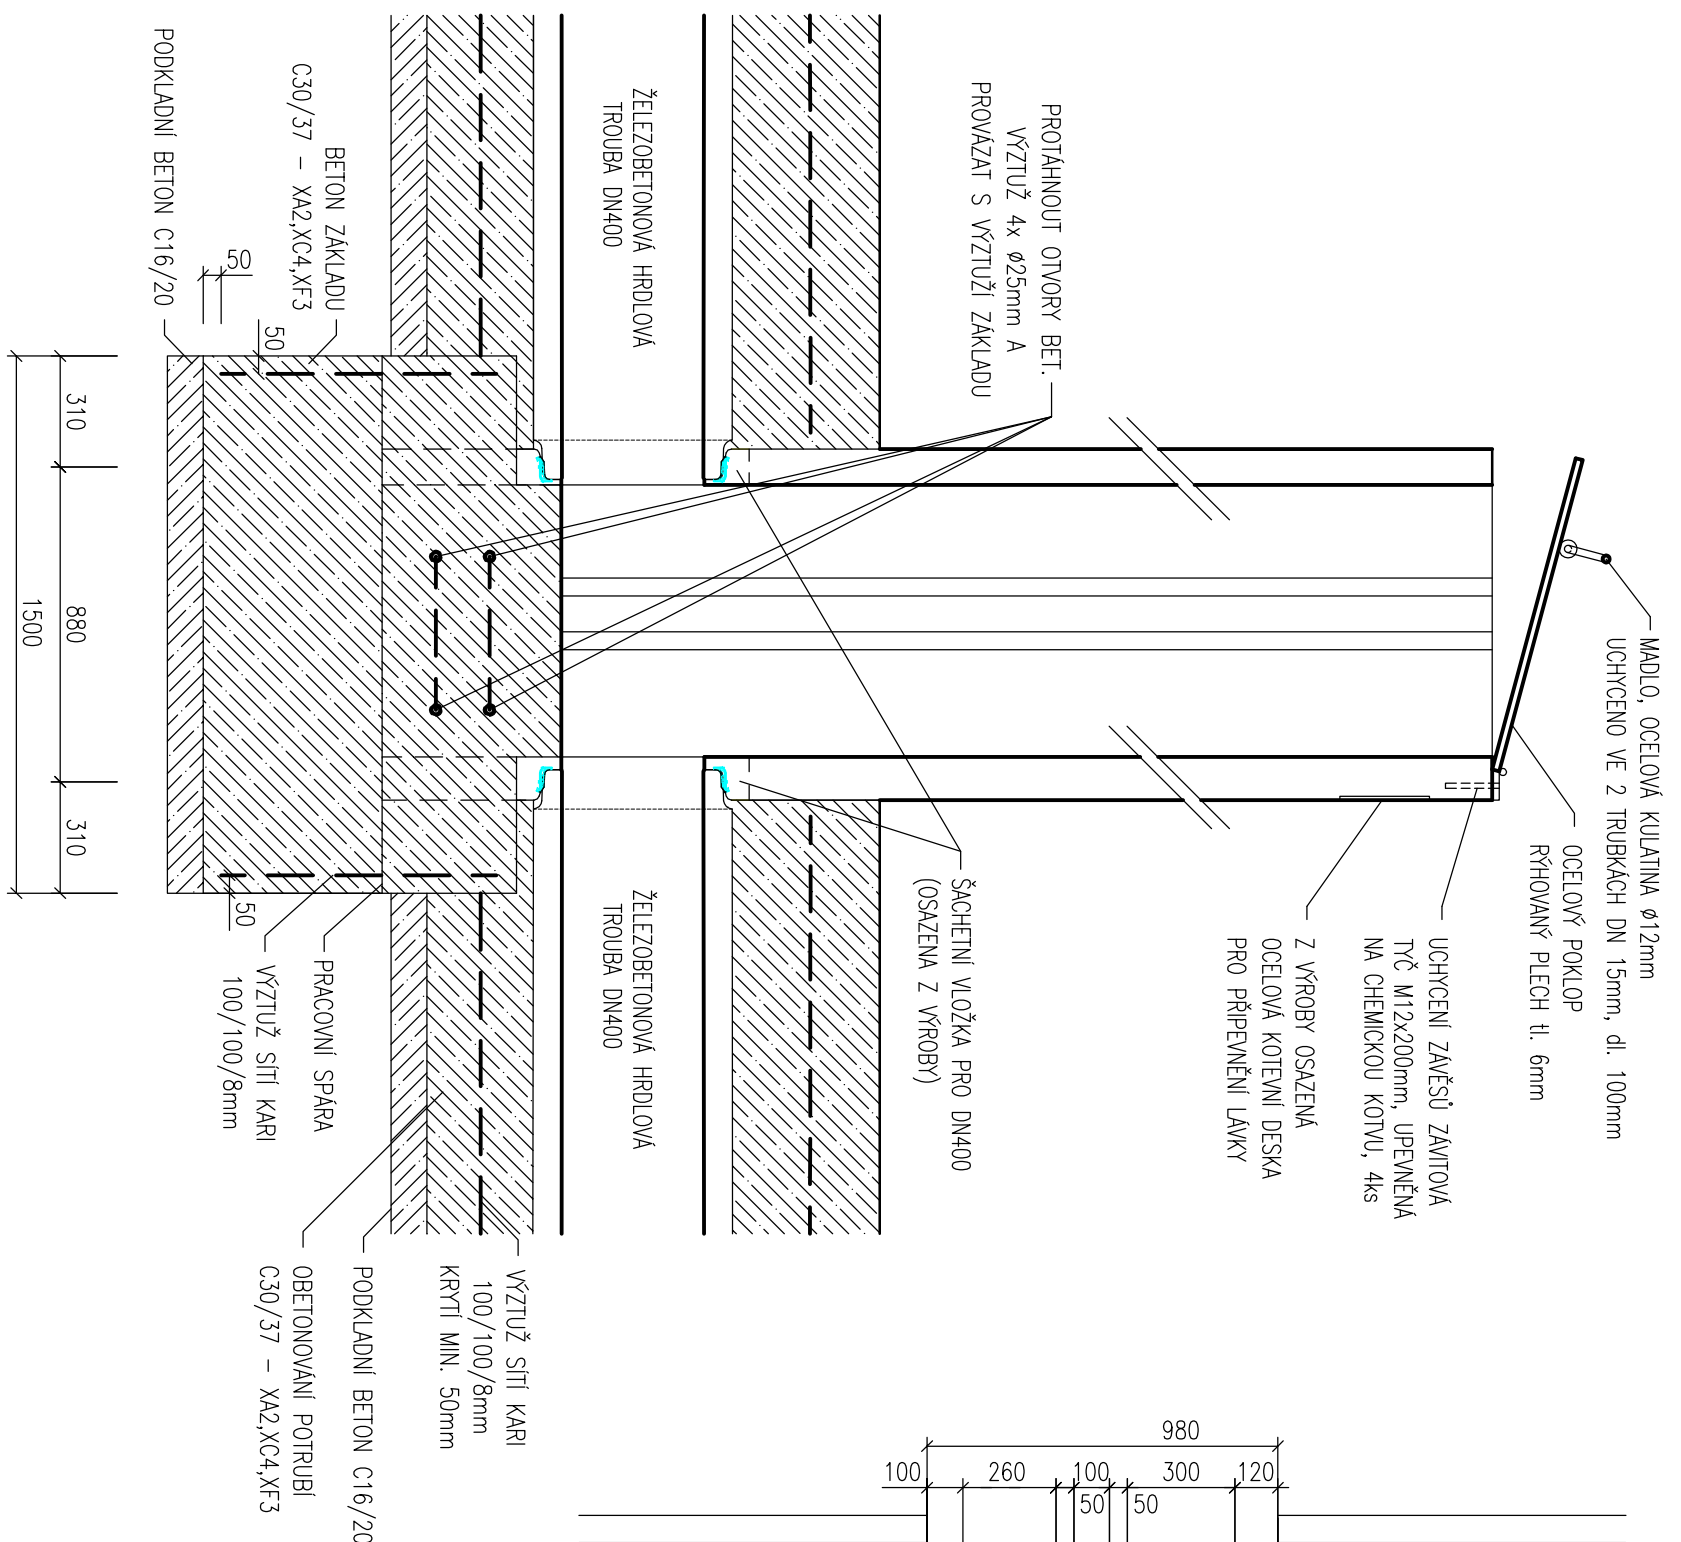

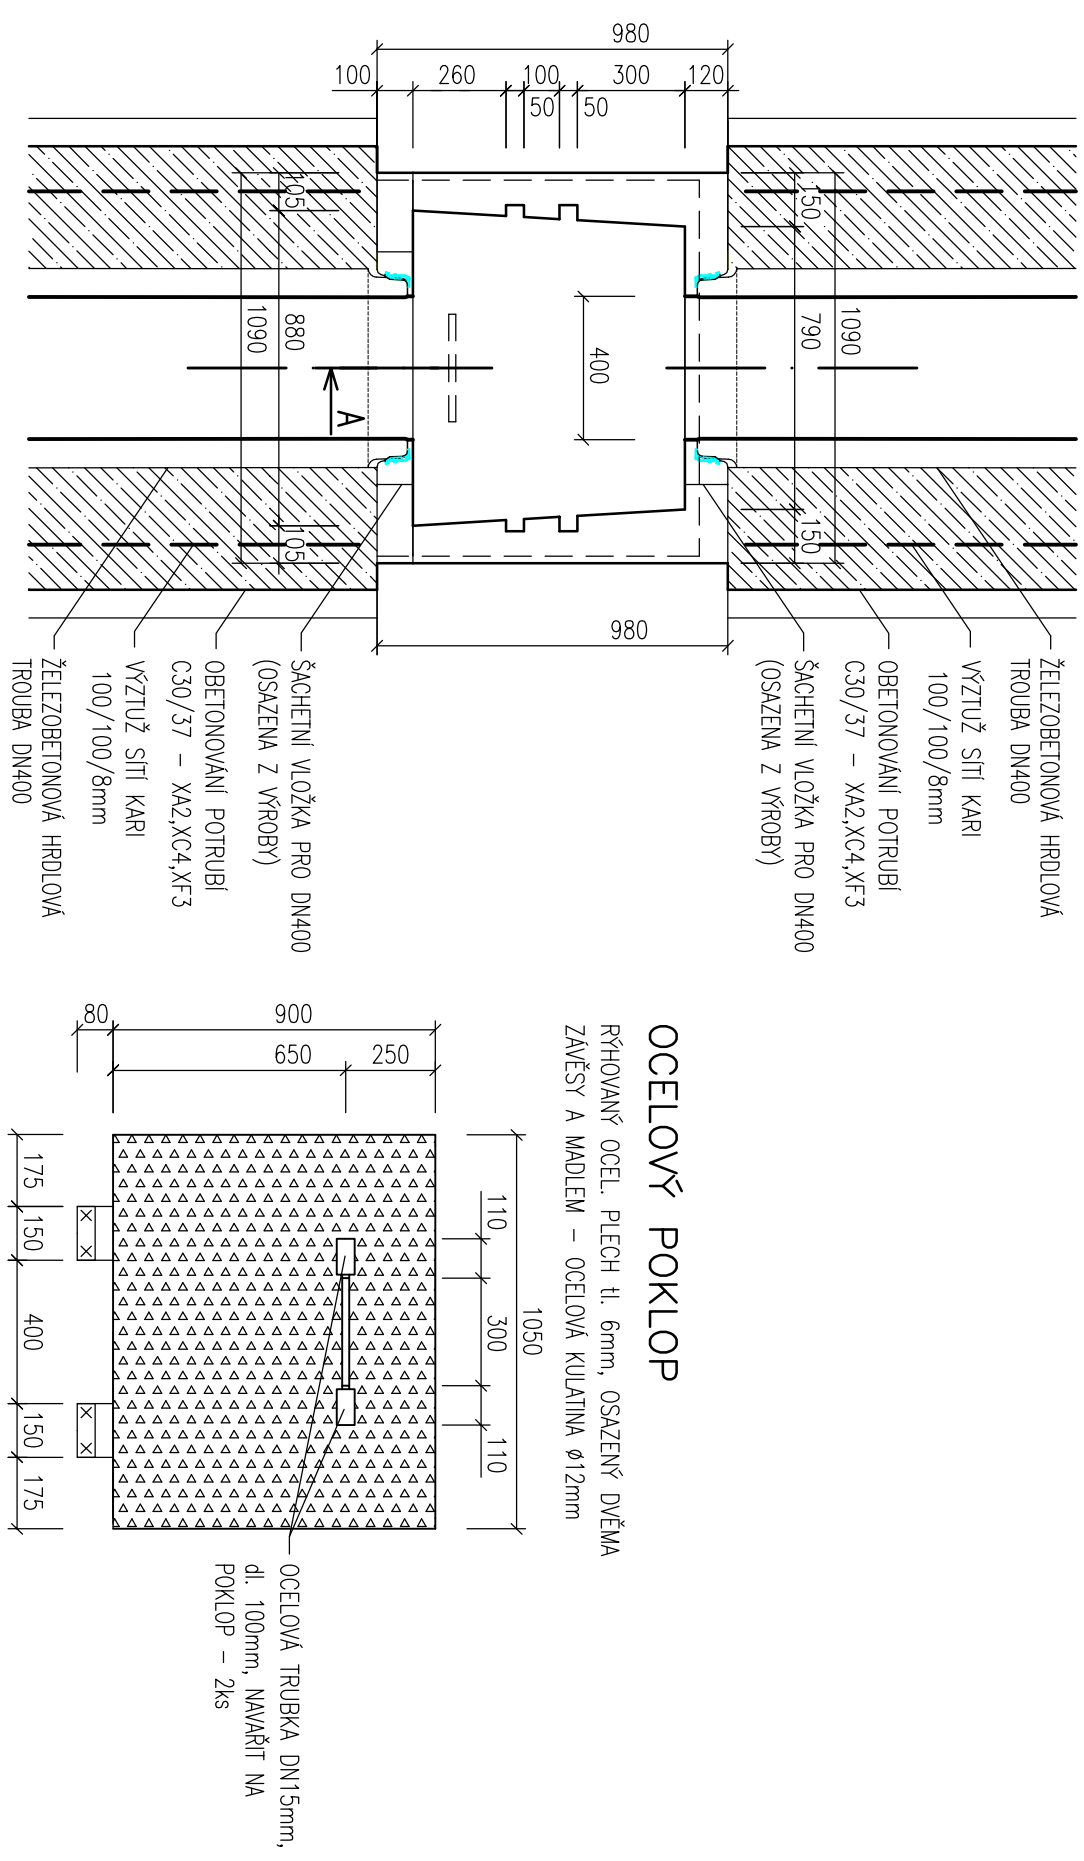POŽERÁK  
ŘEZ B-B



NÁVRH RYBNÍKA JE PROVEDEN DLE ČSN 75 2410, POUŽITÉ MATERIÁLY A PROVÁDĚNÍ DÍLA, VČETNĚ TECHNOLOGIE PROVÁDĚNÍ PRACÍ, MUSÍ TUTO NORMU RESPEKTOVAT

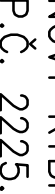PROJEKTANT			KRSILU	KONTROLOVAL			ZOD. PROJEKTANT			GEORGOR – projekt invest. s.r.o. 591 01 Záhony 8 IČ: 046 01 916		
												
KRAL: STŘEDČOČSKÝ										VOD. ÚŘAD: MěÚ SEDLČANY		
INVESTOR: KPÚ PRO STŘEDČOČSKÝ KRAL, POŠTOVNÍ 4, 261 01 PŘÍBRAM										FORMAT 2x44		
ACE: NOVÝ RYBNÍK NA ŽDÍKOVĚ – VP2										DATUM 11/2020		
P.Č. 2225, KÚ OBDĚNICE										ÚČEL DSP		
D – DOKUMENTACE OBJEKTŮ										ČS. ZAKAZKY 193/2020		
										ČS. KOPIE –		
										ARCH. ČS. –		
OBSAH:										MĚŘÍTKO Č. výkr.		
DETAIL POŽERÁKOVÉ VÝPUSTI										1:20 D.7		