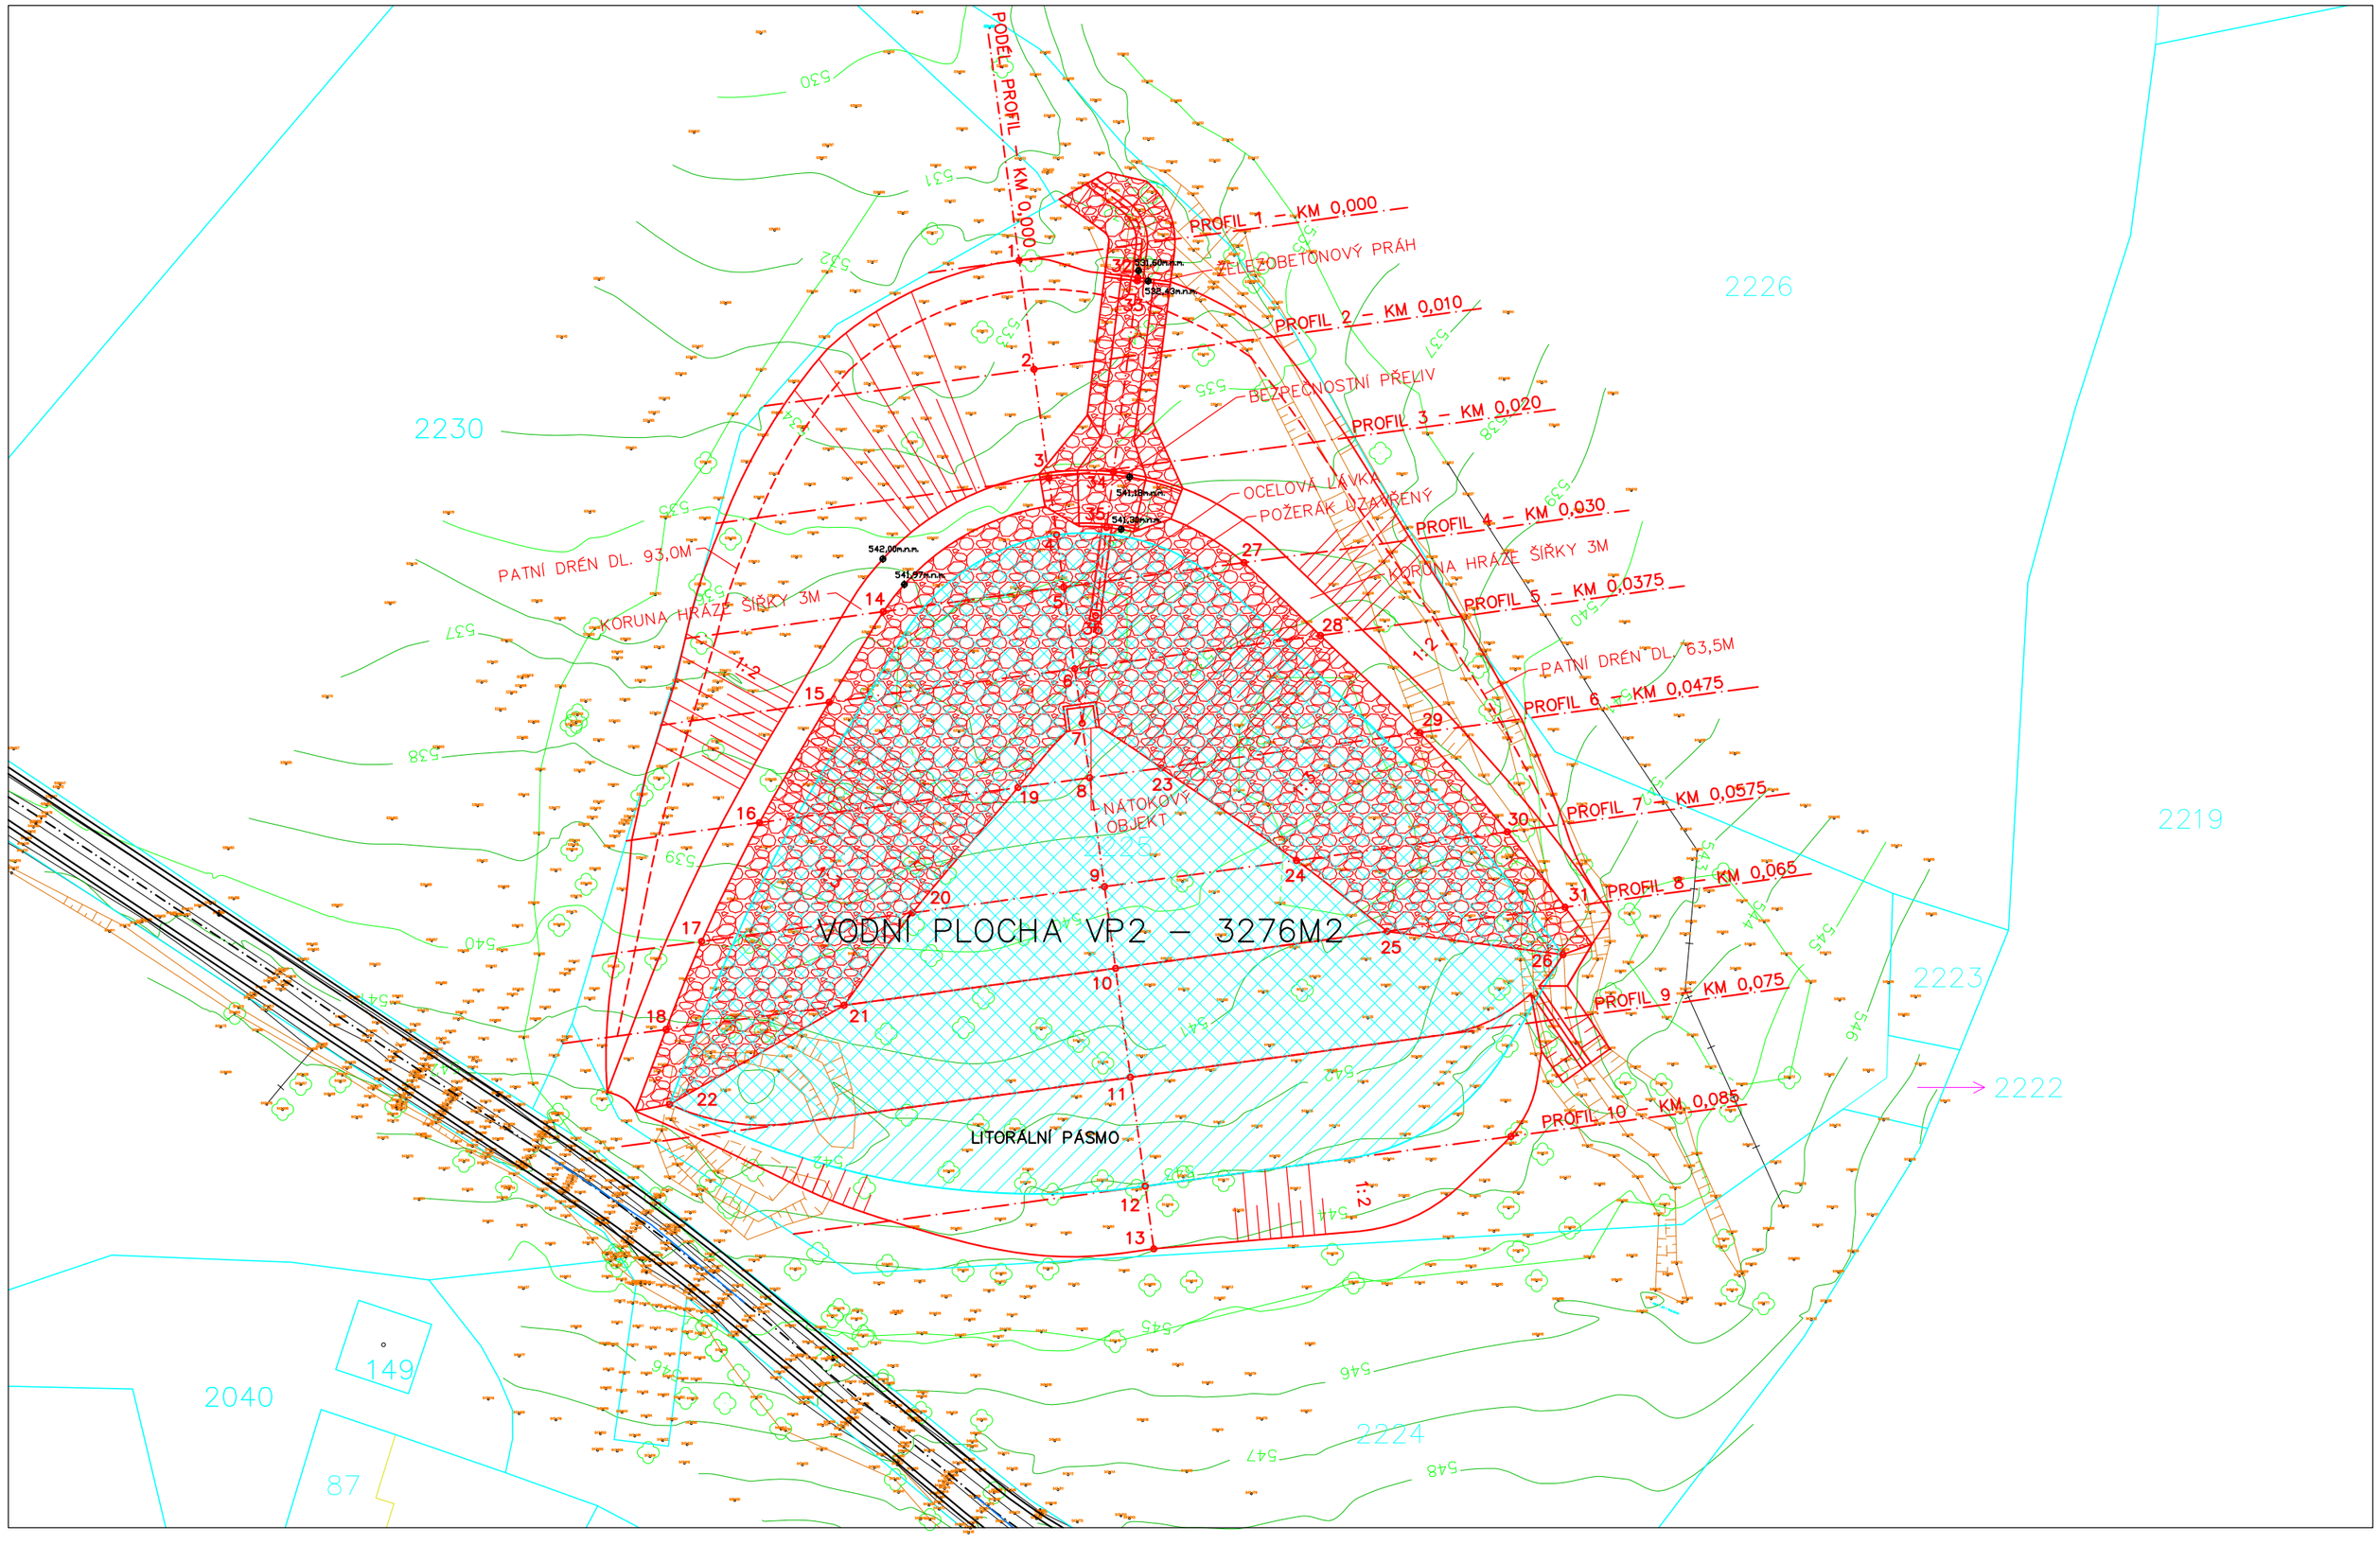

SEZNAM VYTYČOVACÍCH BODŮ

Č.	SOUŘADNICE Y	SOUŘADNICE X	SOUŘADNICE Z
1	-1102061,919	-753849,102	532,25
2	-1102071,827	-753847,754	537,25
3	-1102081,736	-753846,405	542,00
4	-1102086,794	-753845,785	541,10
5	-1102091,644	-753845,056	539,50
6	-1102099,076	-753844,045	537,00
7	-1102104,031	-753843,37	535,33
8	-1102108,984	-753842,696	535,76
9	-1102118,893	-753841,348	536,62
10	-1102126,325	-753840,337	537,27
11	-1102136,233	-753838,987	540,60
12	-1102146,142	-753837,639	541,10
13	-1102151,839	-753836,863	543,98
14	-1102093,876	-753861,451	542,00
15	-1102102,115	-753866,373	542,00
16	-1102113,071	-753872,723	542,00
17	-1102123,878	-753877,976	542,00
18	-1102131,886	-753881,2	542,00
19	-1102109,871	-753849,207	535,76
20	-1102121,269	-753858,804	536,62
21	-1102129,685	-753865,027	537,27
22	-1102138,694	-753880,886	570,60
23	-1102108,099	-753836,185	535,76
24	-1102116,517	-753823,89	536,62
25	-1102122,964	-753815,644	537,27
26	-1102125,074	-753799,662	570,60
27	-1102089,413	-753828,663	542,00
28	-1102096,037	-753821,716	542,00
29	-1102104,898	-753812,668	542,00
30	-1102113,908	-753804,719	542,00
31	-1102120,763	-753799,471	542,00
32	-1102063,48	-753838,317	531,60
33	-1102063,778	-753838,354	532,43
34	-1102081,146	-753840,518	541,18
35	-1102086,208	-753841,149	541,30
36	-1102094,24	-753842,15	541,50

LEGENDA

- OSA PODÉLNÉHO PROFILU
- NAVRŽENÝ RYBNÍK (TERÉNNÍ ZLOMY)
- NORMÁLNÍ HLADINA

LEGENDA POVRCHŮ

- KAMENNÝ POHOZ/DLAŽBA Z LOMOVÉHO KAMENE

S

PROJEKTANT	KRESLIL	KONTROLOVAL	ZOD. PROJEKTANT	GREGOR – projekt invest, s.r.o. Počítky 18 591 01 Žďár nad Sázavou IČ: 049 01 916
KRAJ: STŘEDOČESKÝ		STAV. ÚŘAD: MěÚ SEDLČANY		FORMÁT 3xA4
INVESTOR: KPÚ PRO STŘEDOČESKÝ KRAJ, POŠTOVNÍ 4, 261 01 PŘÍBRAM				DATUM 11/2020
AKCE: NOVÝ RYBNÍK NA ŽDÍKOVĚ – VP2 P.Č. 2225, KÚ OBDĚNICE				ÚČEL DSP+DPS
D – DOKUMENTACE OBJEKTŮ				ČÍS. ZAKÁZKY 193/2020
				ČÍS. KOPIE –
				ARCH. ČÍS. –
OBSAH: PODROBNÁ SITUACE				MĚŘÍTKO 1:500
				Č. VÝKR. D.2