


VZOROVÝ PŘÍČNÝ ŘEZ HRAZÍ

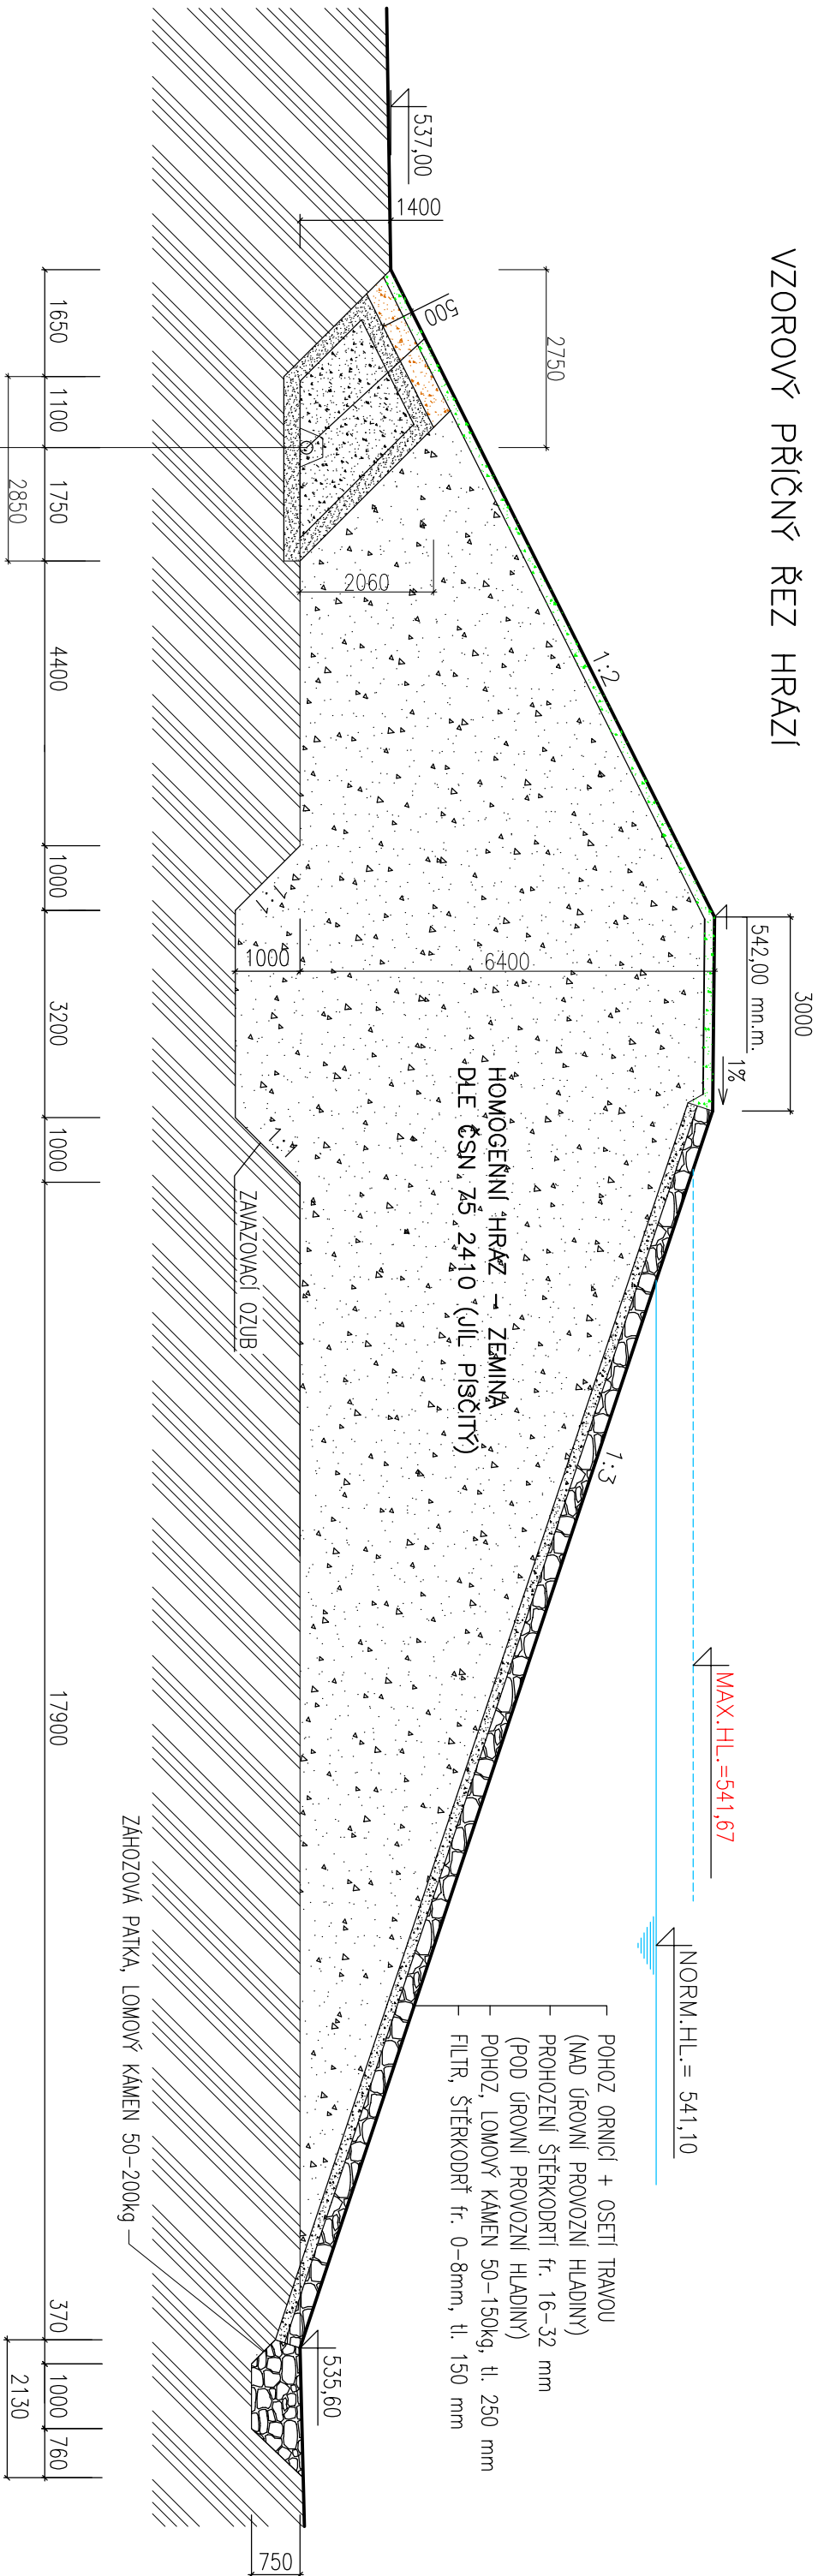

- POHOZ ORNICÍ + OSETÍ TRAVOU (NAD ÚROVNÍ PROVOZNÍ HLADINY)
- PROHOZENÍ ŠTĚRKODRŤÍ fr. 16–32 mm (POD ÚROVNÍ PROVOZNÍ HLADINY)
- POHOZ, LOMOVÝ KÁMEN 50–150kg, tl. 250 mm
- FILTR, ŠTĚRKODRŤ fr. 0–8mm, tl. 150 mm

- OHUMUSOVÁNÍ S OSETÍM TRAVOU, tl. 150 mm
- ZÁSYP HUMÓZNÍ HLINOU, tl. 350 mm
- OCHRANNÁ GEOTEXTILIE 500g/m², tl. 4 mm
- FILTR, ŠTĚRKODRŤ fr. 0–125 mm, tl. 250 mm
- ŠTĚRK fr. 16–32 mm, tl. proměnná
- OCHRANNÁ GEOTEXTILIE 500g/m², tl. 4 mm
- ŠTĚRK fr. 8–16 mm, min. tl. 100 mm
- PERFOROVANÁ DRENÁŽ PVC DN 200mm VVĚST DO ODTOKOVÉHO KORYTA
- OCHRANNÁ GEOTEXTILIE 500g/m², tl. 4 mm
- FILTR, ŠTĚRKODRŤ fr. 0–125 mm, tl. 250 mm
- OCHRANNÁ GEOTEXTILIE 500g/m², tl. 4 mm
- ROSTLÝ TERÉN

| | | | | | |
|---|-------------------------|-------------|-----------------|---|--------------|
| PROJEKTANT | KRESLIL | KONTROLOVAL | ZOD. PROJEKTANT | GREGOR – projekt invest, s.r.o. Početky 18 591 01 Žďár nad Sázavou IČ 049 01 916 | |
| | | | | | |
| KRAJ: STŘEDČESKÝ | VOD. ÚŘAD: MĚÚ SEDLČANY | | | FORMÁT | 2xA4 |
| INVESTOR: KPV PRO STŘEDČESKÝ KRAJ, POŠTOVNÍ 4, 261 01 PŘÍBRAM | | | | DATUM | 11/2020 |
| AKCE: NOVÝ RYBNÍK NA ŽDÍKOVĚ – VP2 | | | | ÚČEL | DSP+DPS |
| P.Č. 2225, KU DBDĚNICE | | | | ČÍS. ZAKÁZKY | 193/2020 |
| D – DOKUMENTACE OBJEKTŮ | | | | ČÍS. KÓPIE | - |
| DBSAH: | | | | ARCH. ČÍS | - |
| VZOROVÝ ŘEZ HRAZÍ | | | | MĚŘÍTKO | Č. VÝKR. D.6 |
| | | | | 1:100 | |