



PŮDORYS

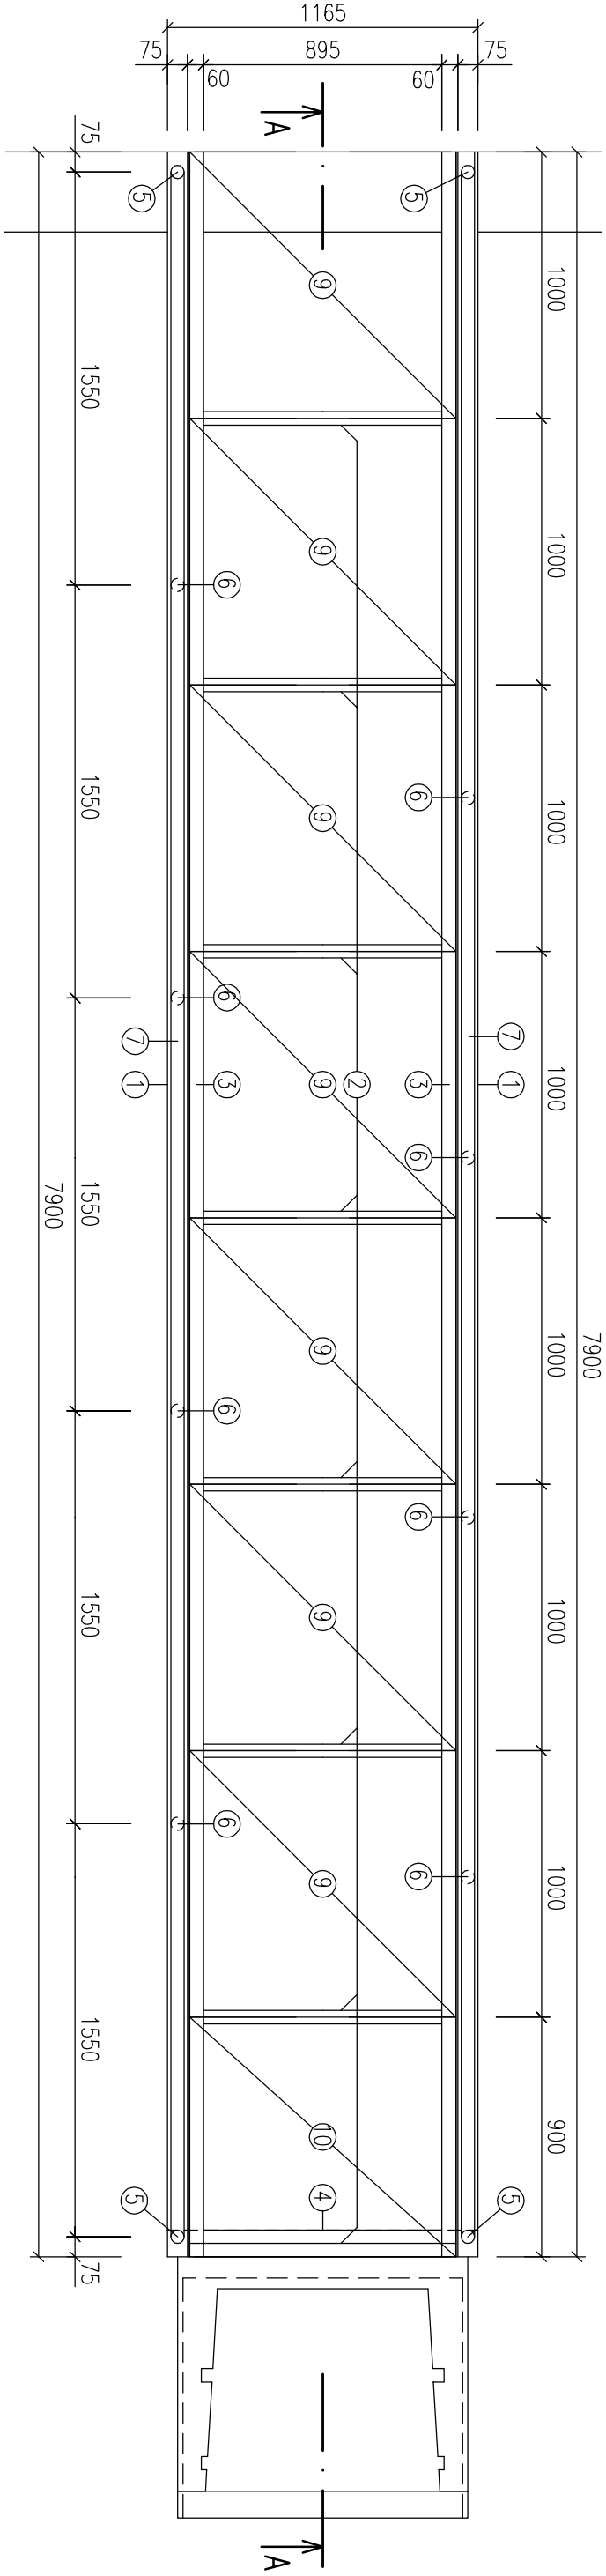

ŘEZ A–A

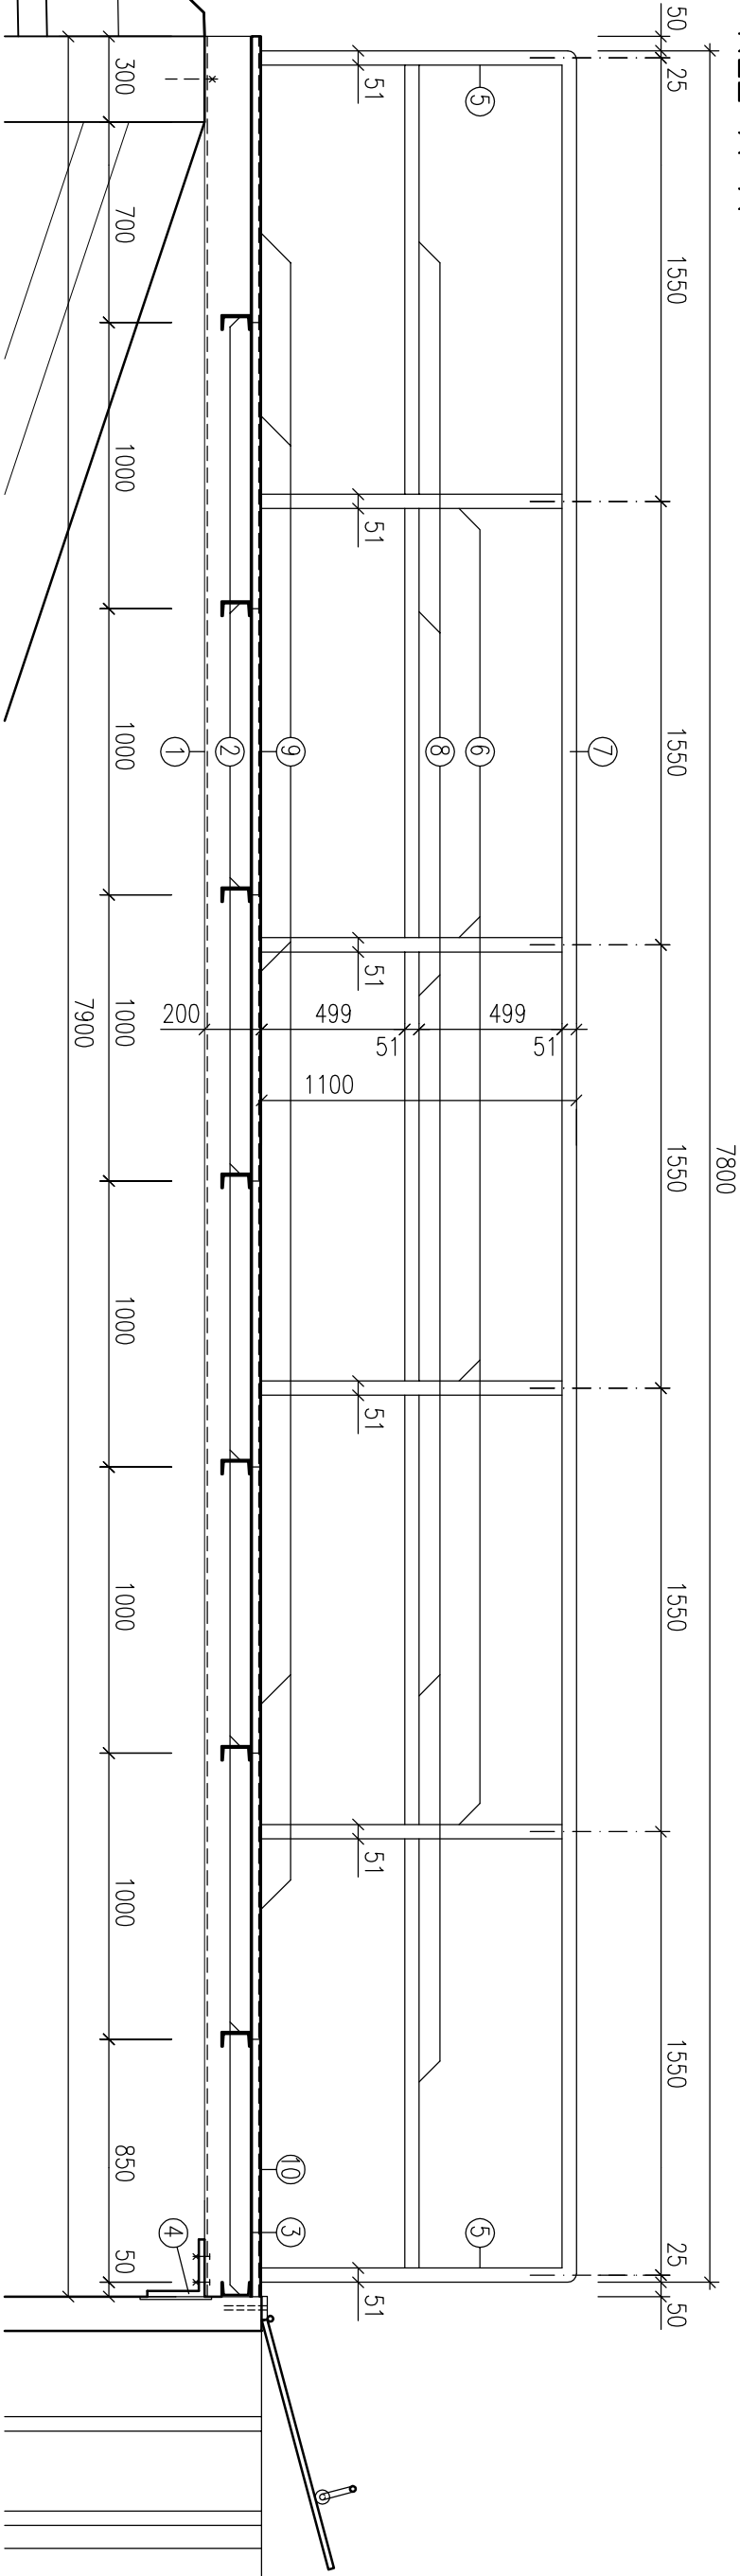

VÝPIS PRVKŮ

- ① NOSNÍK – OCELOVÝ NOSNÍK U200, DL. 7,90m

② NOSNÍK – OCELOVÝ NOSNÍK U100, DL. 1,015m

③ PODPORA POROŘOŠTU – OCELOVÝ PROFIL L60/40/6, DL. 7,90m

④ PODPORA LÁVKY – OCELOVÝ PROFIL L200/200/20, DL. 1,17m

⑤ SLOUPEK KONCOVÝ – OCELOVÁ TRUBKA $\varnothing 51 \times 3,6$ mm, DL. 1,10m
- ⑥ SLOUPEK PRŮBĚŽNÝ – OCELOVÁ TRUBKA $\varnothing 51 \times 3,6$ mm, DL. 1,05m

⑦ MADLO – OCELOVÁ TRUBKA $\varnothing 51 \times 3,6$ mm, DL. 7,90m

⑧ PŘÍČLE – OCELOVÁ TRUBKA $\varnothing 51 \times 3,6$ mm, DL. 1,35m

⑨ PROTISKLUZNÝ POROŘOŠT – ZINKOVANÁ OCEL 1000/30, DL. 1,00m

⑩ PROTISKLUZNÝ POROŘOŠT – ZINKOVANÁ OCEL 1000/30, DL. 0,90m

POZNÁMKA

VEŠKERÉ PRVKY LÁVKY I ZÁBRADLÍ BUDOU ŽAROVĚ POZINKOVÁNY – KRYCÍ VRSTVA 40 μ m, SVAŘOVANÉ SPOJE BUDOU PŘED ZINKOVANÍM DŮKLADNĚ OČIŠTĚNY, TRUBKY ZÁBRADLÍ BUDOU VZÁJEMNĚ SPOJENY SVÁREM b. 5, NOSNÉ PRVKY LÁVKY PAK SVÁREM ∇ 8, b. 8 DÁLE BUDE KONSTRUKCE OPAŘENÁ 1x NÁTĚREM ZÁKLADNÍM + 1x VRCHNÍ EMAL V ODSTÍNU RAL 6005 NÁVRH RYBNÍKA JE PROVEDEN DLE ČSN 75 2410, POUŽITÉ MATERIÁLY A PROVÁDĚNÍ DILA, VČETNĚ TECHNOLOGIE PROVÁDĚNÍ PRACÍ, MUSÍ TUTO NORMU RESPEKTOVAT

PROJEKTANT	KRESLIL	KONTROLOVAL	ZOD. PROJEKTANT	GREGOR – projekt invest, s.r.o. Poř.č. 18 591 01 Zdr. pod Sazavou IČ: 049 01 916	
				FORMÁT	2x44
KRAJ: STŘEDOČESKÝ			VOD. ÚŘAD: MĚÚ SEDLČANY	DATUM	11/2020
INVESTOR: KPÚ PRO STŘEDOČESKÝ KRAJ, POŠTOVNÍ 4, 261 01 PŘÍBRAM				ÚČEL	DSP+DPS
AKCE:				Čís. ZAKÁZKY	193/2020
NOVÝ RYBNÍK NA ŽDÍKOVĚ – VP2				Čís. KOPJE	–
P.Č. 2225, KÚ OBDĚNICE				ARCH. Čís.	–
OBSAH:				MĚŘÍTKO	Č. VÝKR. D.9
D – DOKUMENTACE OBJEKTŮ					
DETAIL LÁVKY K POŽERÁKU					