




# ŘEZ Ř13 km 0.26000 1:25/25

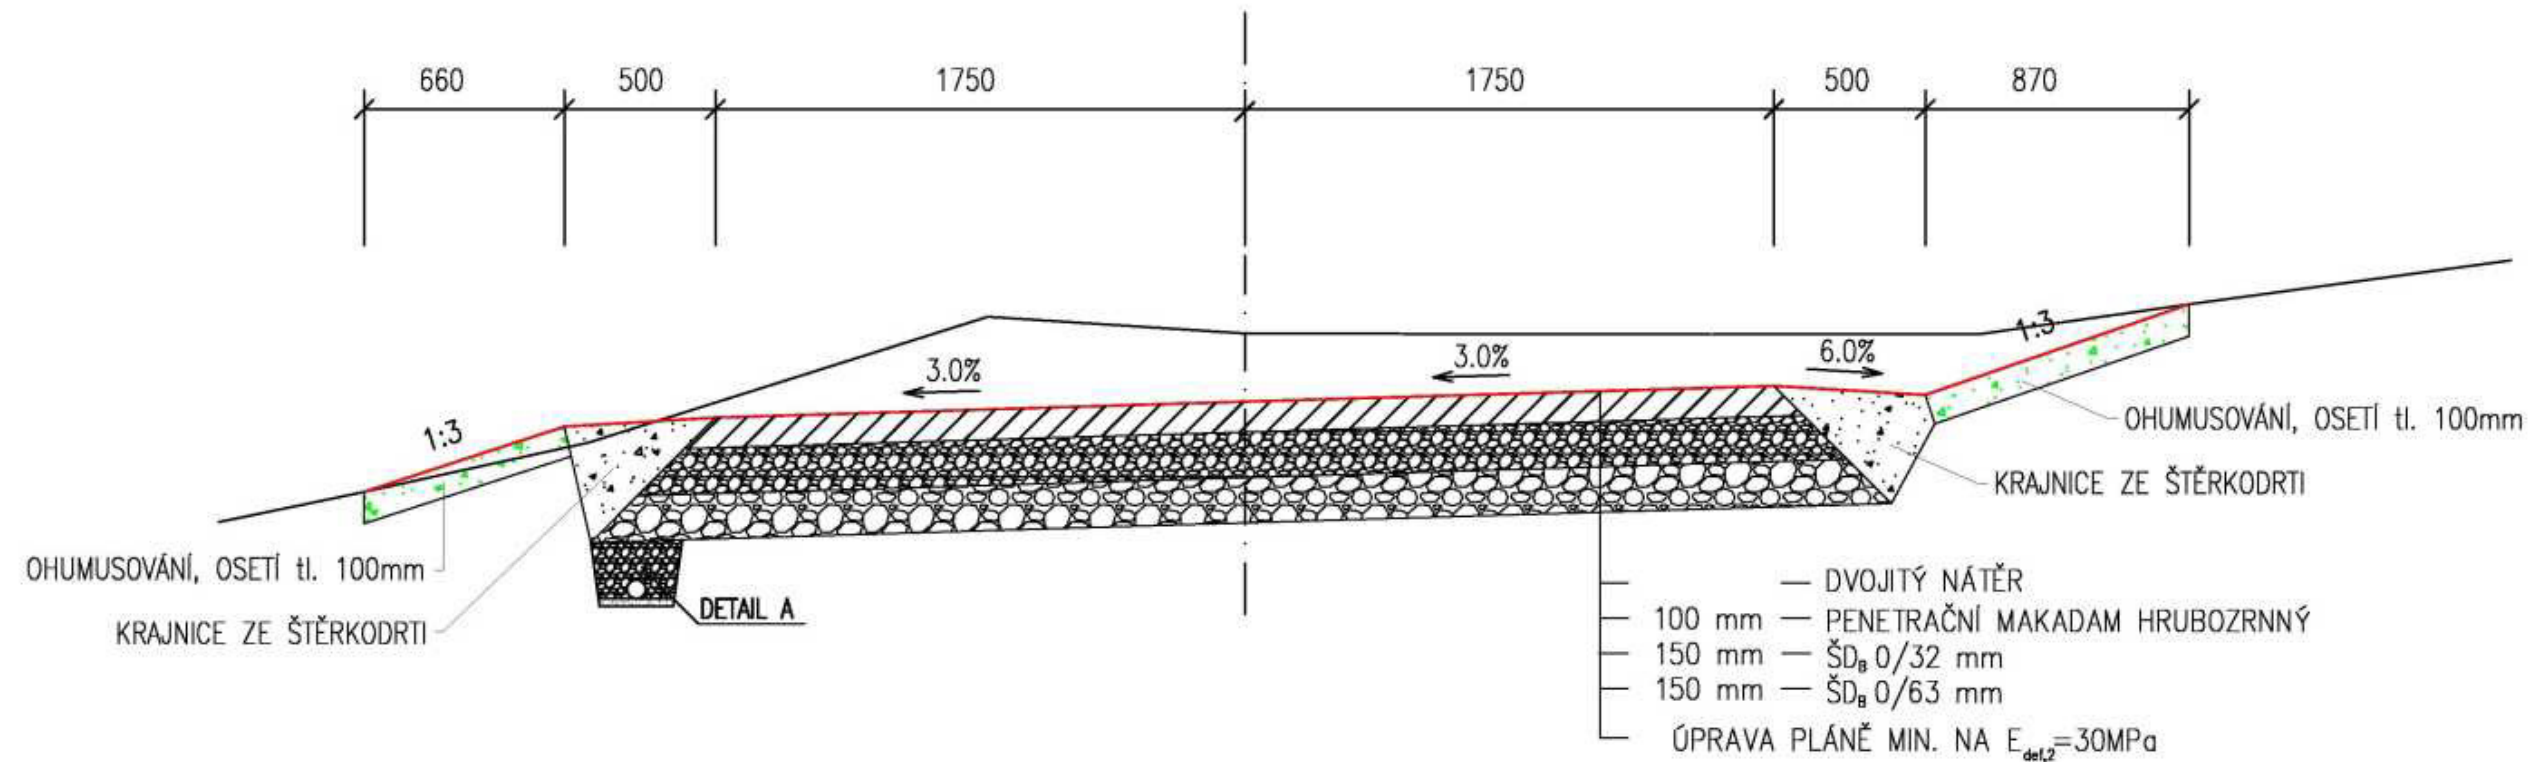

# ŘEZ Ř3 km 0.06000 1:25/25

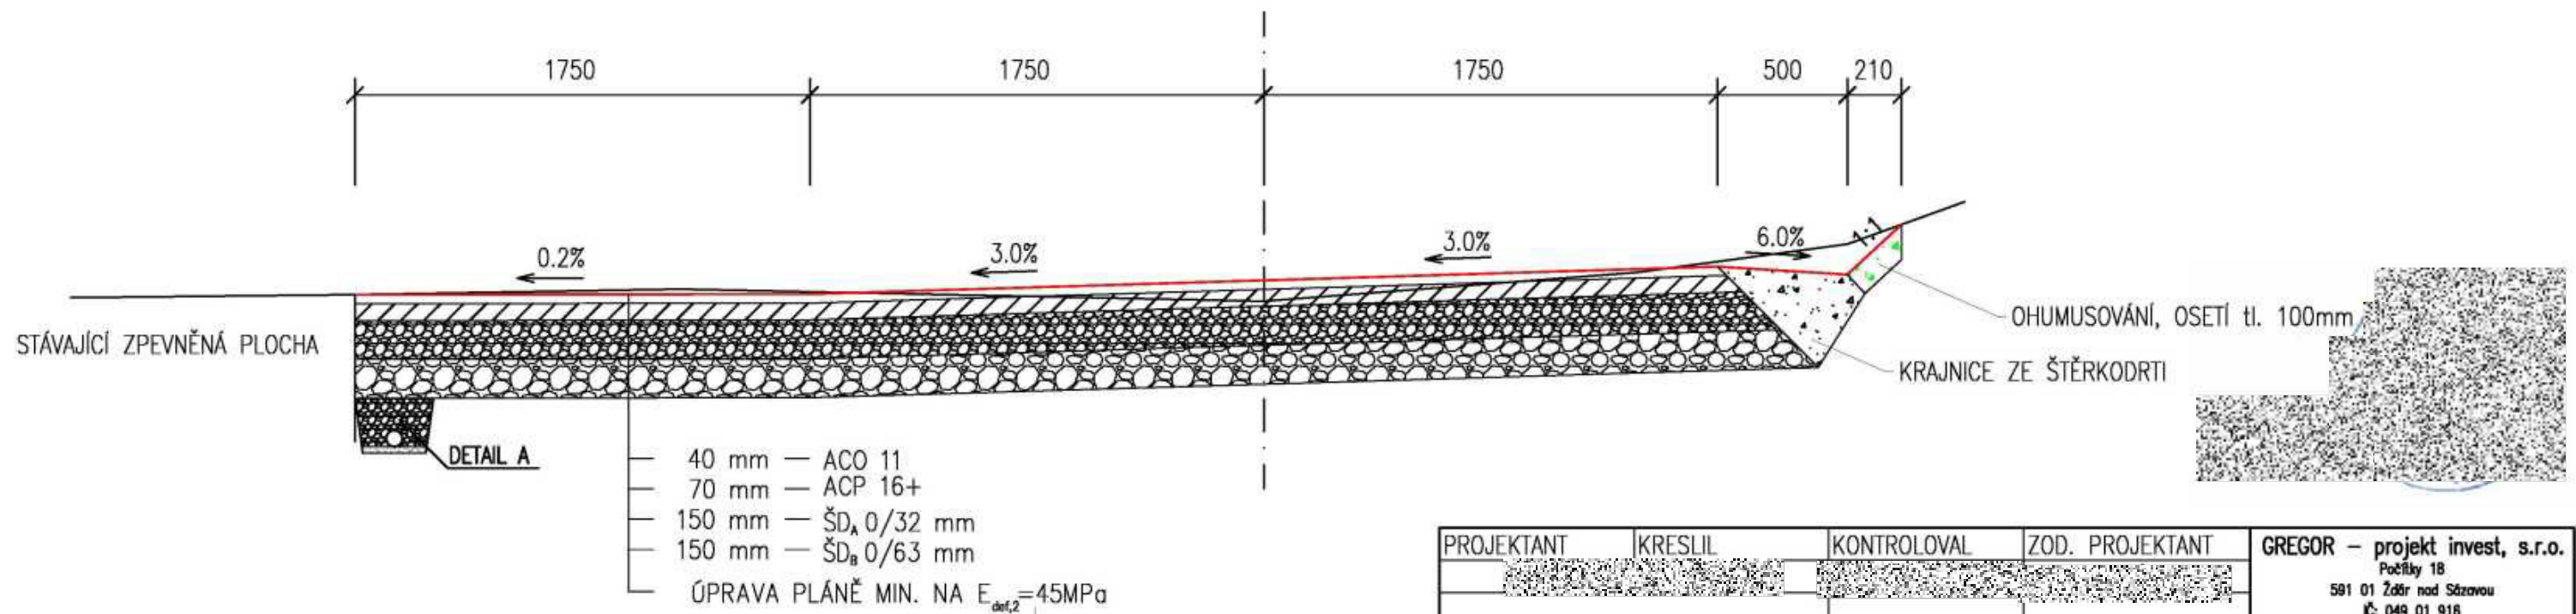

DETAIL A  
M 1:25

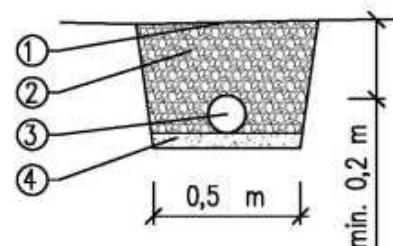

- 1 — FILTRAČNÍ GEOTEXTILIE
  - GEOFILTEX 63/20 — PLOŠNÁ HMOTNOST 200 g/m<sup>2</sup>
  - PODÉLNÁ PEVNOST 5,5 kN/m
  - PŘÍČNÁ PEVNOST 10 kN/m
- 2 — ZÁSYP RÝHY ŠTĚRKEM fr. 16/32 mm
- 3 — DRENÁŽNÍ TRUBKA PIPELIFE DN 125 — ČÁSTEČNĚ PERFOROVANÁ
- 4 — VYROVNÁNÍ DNA ŠTĚRKOPÍSKEM tl. 50 mm

PROJEKTANT	KRESLIL	KONTROLOVAL	ZOD. PROJEKTANT	GREGOR – projekt invest, s.r.o.	
				Počátky 18	
				591 01 Záměr nad Sázkovou	
				IČ: 049 01 918	
KRAJ: STŘEDOČESKÝ		ODB. DOPRAVY: MĚÚ SEDLČANY		FORMÁT	2xA4
INVESTOR: KPÚ PRO STŘEDOČESKÝ KRAJ, POŠTOVNÍ 4, 261 01 PŘÍBRAM				DATUM	11/2020
AKCE:				ÚČEL	DSP+DPS
POLNÍ CESTA NCH 1 – P.Č. 2231, KÚ OBDĚNICE				ČÍS. ZAKÁZKY	193/2020
D – DOKUMENTACE OBJEKTŮ				ČÍS. KOPIE	–
				ARCH. ČÍS.	–
OBSAH:				MĚŘÍTKO	Č. VÝKR.
VZOROVÉ PŘÍČNÉ ŘEZY				1:25/25	D.5