



Trubní propust - zatrubnění výhybny

Řez v ose

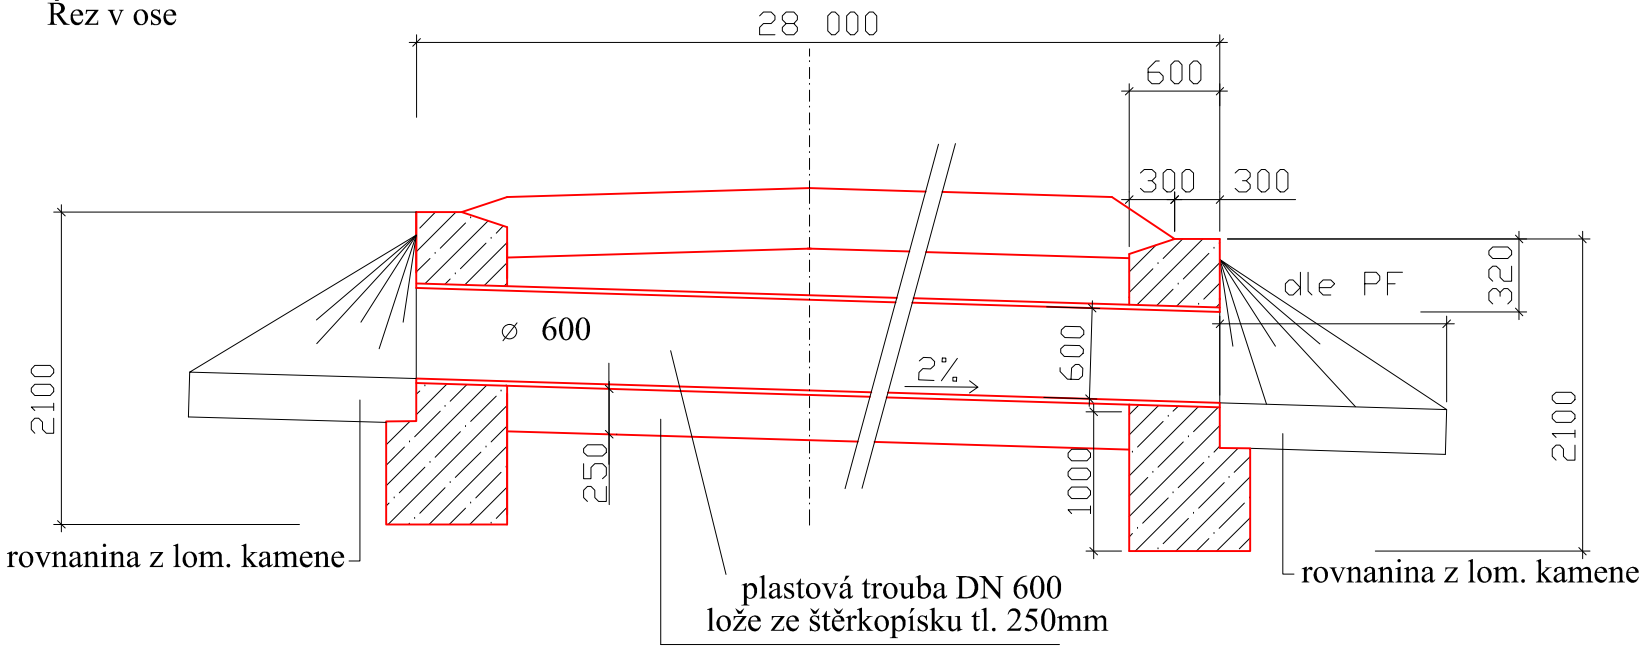


Propust trubní DN 600

Pohled na vtok

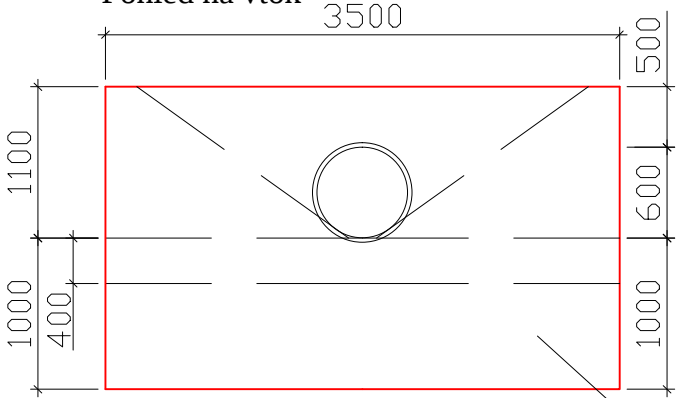

Pohled na výtok

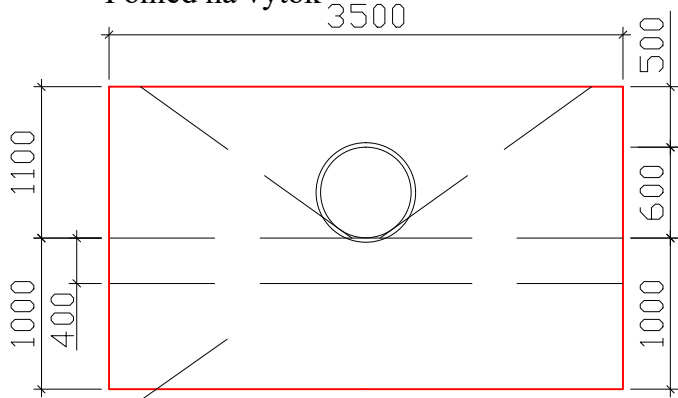

zdivo z betonu

LESPROJEKT KRNOV
s.r.o.
Revoluční 1138/76 794 02 KRNOV
Tel. 554 615 878, Fax: 554 611 430

PROJEKTANT		KONTROLA	ZODP.PROJEKTANT	 LESPROJEKT KRNOV S. R. O.	
M. Prokop		Ing. Řehka	Ing. Řehka		
INVESTOR: ČR - SPÚ, Krajský pozemkový úřad pro Olomoucký kraj					
KRAJ: Olomoucký		MĚSTSKÝ (OB.) ÚŘAD: Loučany			
STAVBA: <i>Část 3 - Projektová dokumentace pro realizaci společných zařízení v k.ú. Loučany na Hané - II. etapa</i>					
OBJEKT: SO 101 Polní cesta HPC3				FORMÁT	A3
OBSAH: <i>Vzorový výkres trubního propustu</i>				DATUM	11/2020
				ZAKÁZKA ČÍSLO	13602
				STUPEŇ	DSP
				MĚŘÍTKO : 1:50	ČÍSLO VÝKRESU: 101.2.5