


Výkres pro zadávací dokumentaci pozemkové úpravy

katastrální území Otovice u Broumova

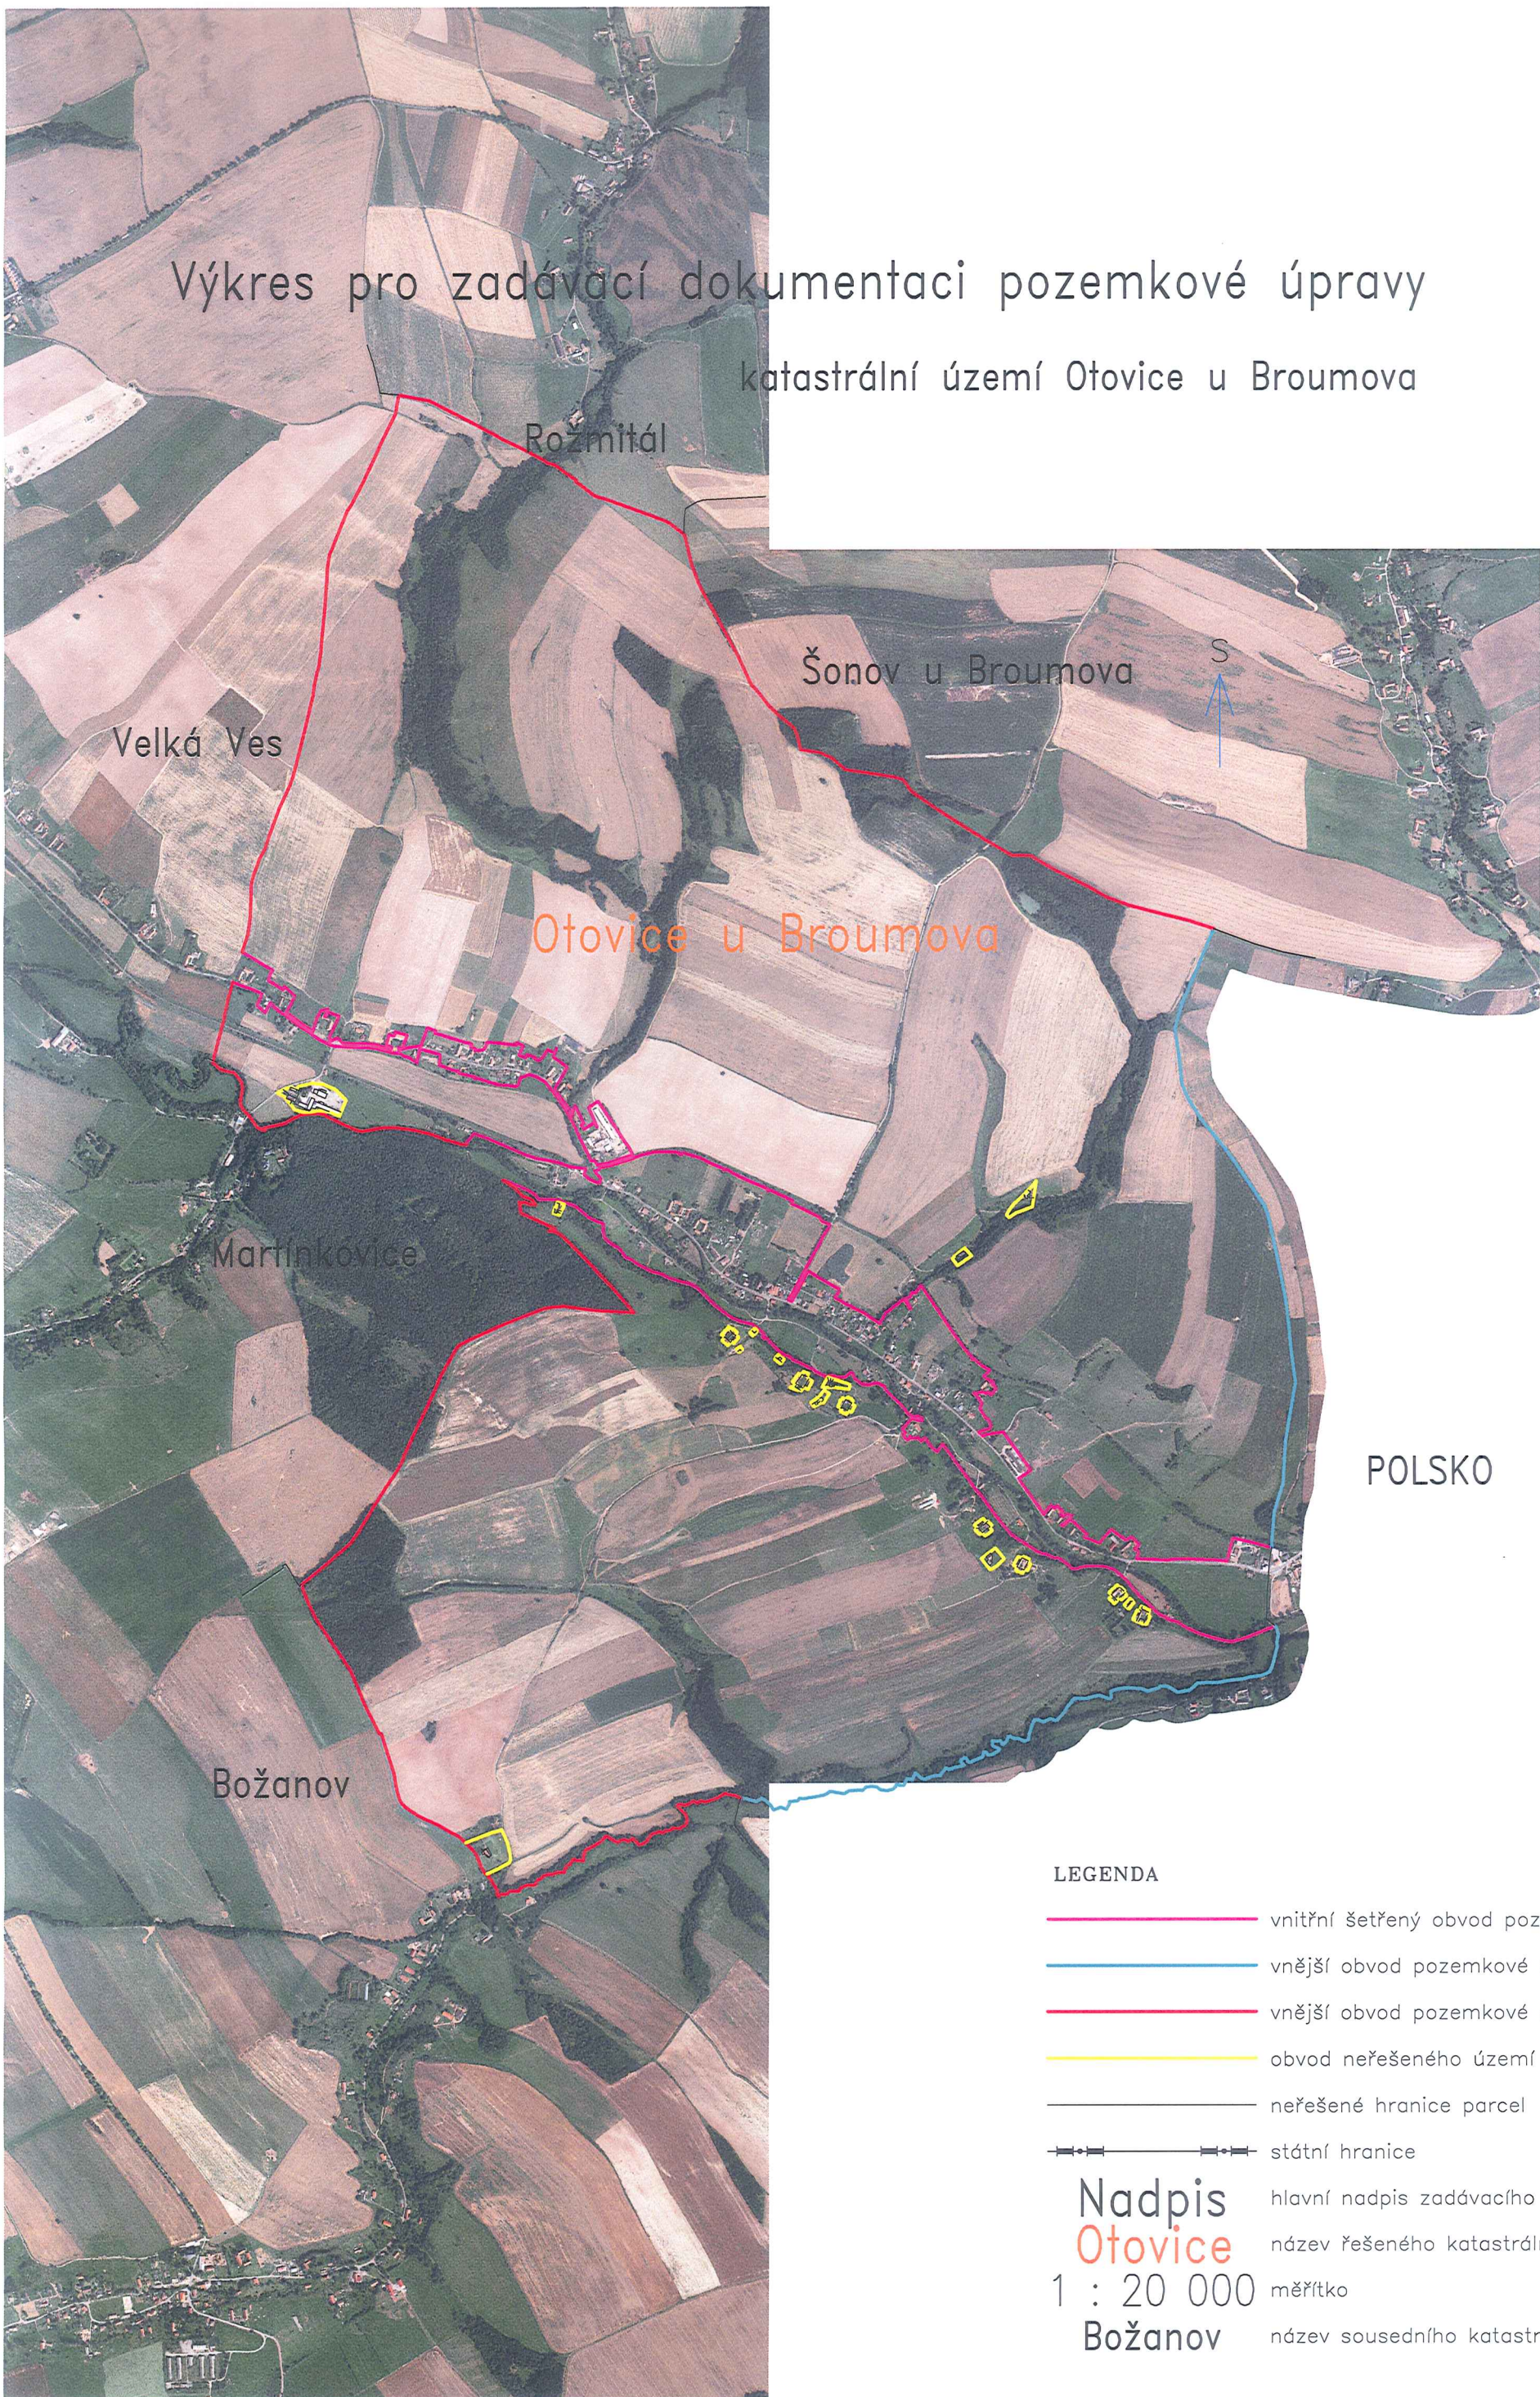

LEGENDA

- vnitřní šetřený obvod pozemkové úpravy
- vnější obvod pozemkové úpravy převzatý
- vnější obvod pozemkové úpravy šetřený
- obvod neřešeného území pozemkové úpravy
- neřešené hranice parcel
- státní hranice

Nadpis

Otovice

1 : 20 000

Božanov

hlavní nadpis zadávacího výkresu

název řešeného katastrálního území

měřítko

název sousedního katastrálního území

1 : 20 000