



PŘEHLEDNÁ SITUACE VYBRANÝCH SPOLEČNÝCH ZAŘÍZENÍ

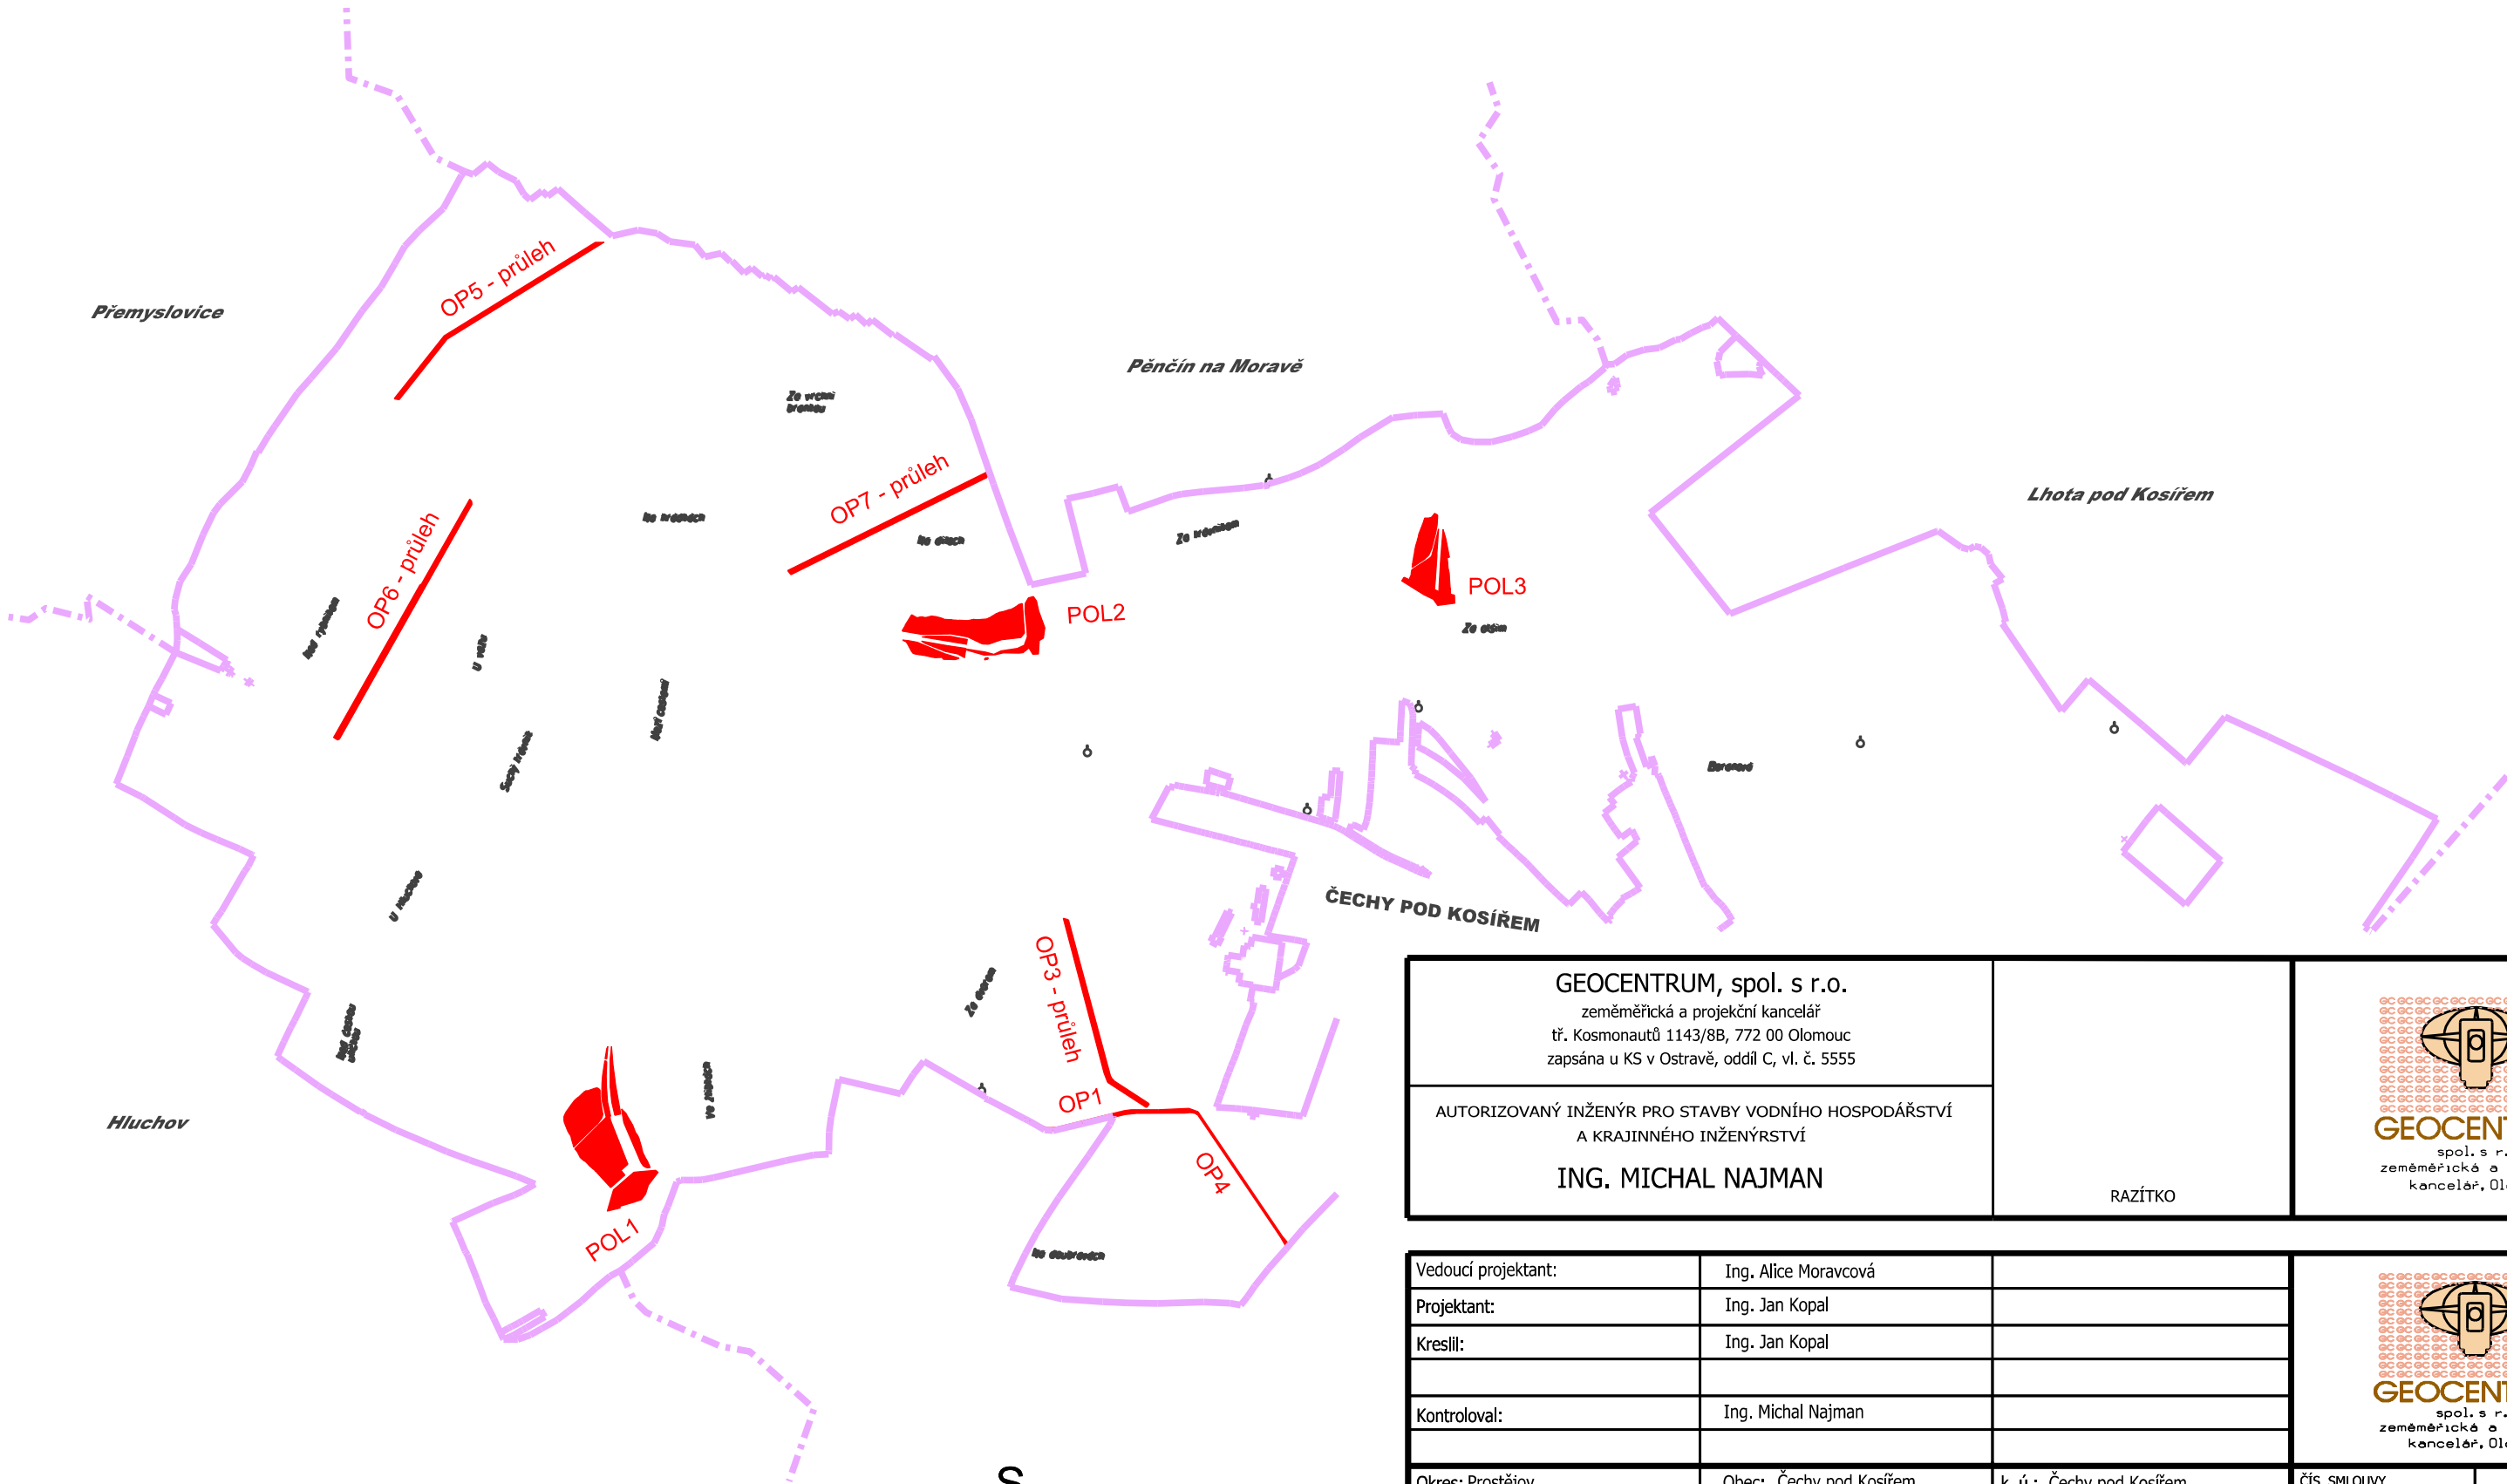

LEGENDA:

- POL 1 NÁZEV
- VYBRANÉ SPOLEČNÉ ZAŘÍZENÍ
- HRANICE ŘEŠENÉHO ÚZEMÍ

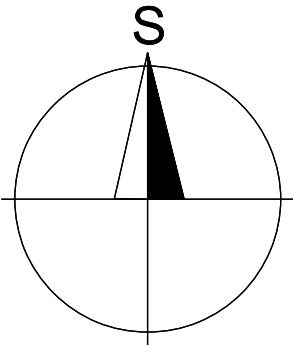

<p>GEOCENTRUM, spol. s r.o. zeměměřická a projekční kancelář tř. Kosmonautů 1143/8B, 772 00 Olomouc zapsána u KS v Ostravě, oddíl C, vl. č. 5555</p>		<p>RAZÍTKO</p>	 <p>GEOCENTRUM spol. s r.o. zeměměřická a projekční kancelář, Olomouc</p>
<p>AUTORIZOVANÝ INŽENÝR PRO STAVBY VODNÍHO HOSPODÁŘSTVÍ A KRAJINNÉHO INŽENÝRSTVÍ</p> <p>ING. MICHAL NAJMAN</p>			

Vedoucí projektant:	Ing. Alice Moravcová		<div><p>GEOCENTRUM spol. s r.o. zeměměřická a projekční kancelář, Olomouc</p></div>	
Projektant:	Ing. Jan Kopal			
Kreslil:	Ing. Jan Kopal			
Kontroloval:	Ing. Michal Najman			
Okres: Prostějov	Obec: Čechy pod Kosířem	k. ú.: Čechy pod Kosířem	Čís. SMLOUVY	9/2010
Objednatel:	STÁTNÍ POZEMKOVÝ ÚŘAD, Krajský pozemkový úřad pro Olomoucký kraj, Pobočka Prostějov		Čís. ZAKÁZKY	188/2010
			DATUM	06/2013
Akce:	Komplexní pozemková úprava v k.ú. Čechy pod Kosířem		MĚŘÍTKO	1 : 15 000
			SOUŘ. SYSTÉM	S - JTSK
			VÝŠKOVÝ SYSTÉM	Bpv
			FORMÁT	2 x A4
Název přílohy:			Čís. SOUPRAVY	Čís. PŘÍLOHY
PŘEHLEDNÁ SITUACE VYBRANÝCH SPOLEČNÝCH ZAŘÍZENÍ				2.4.1.0