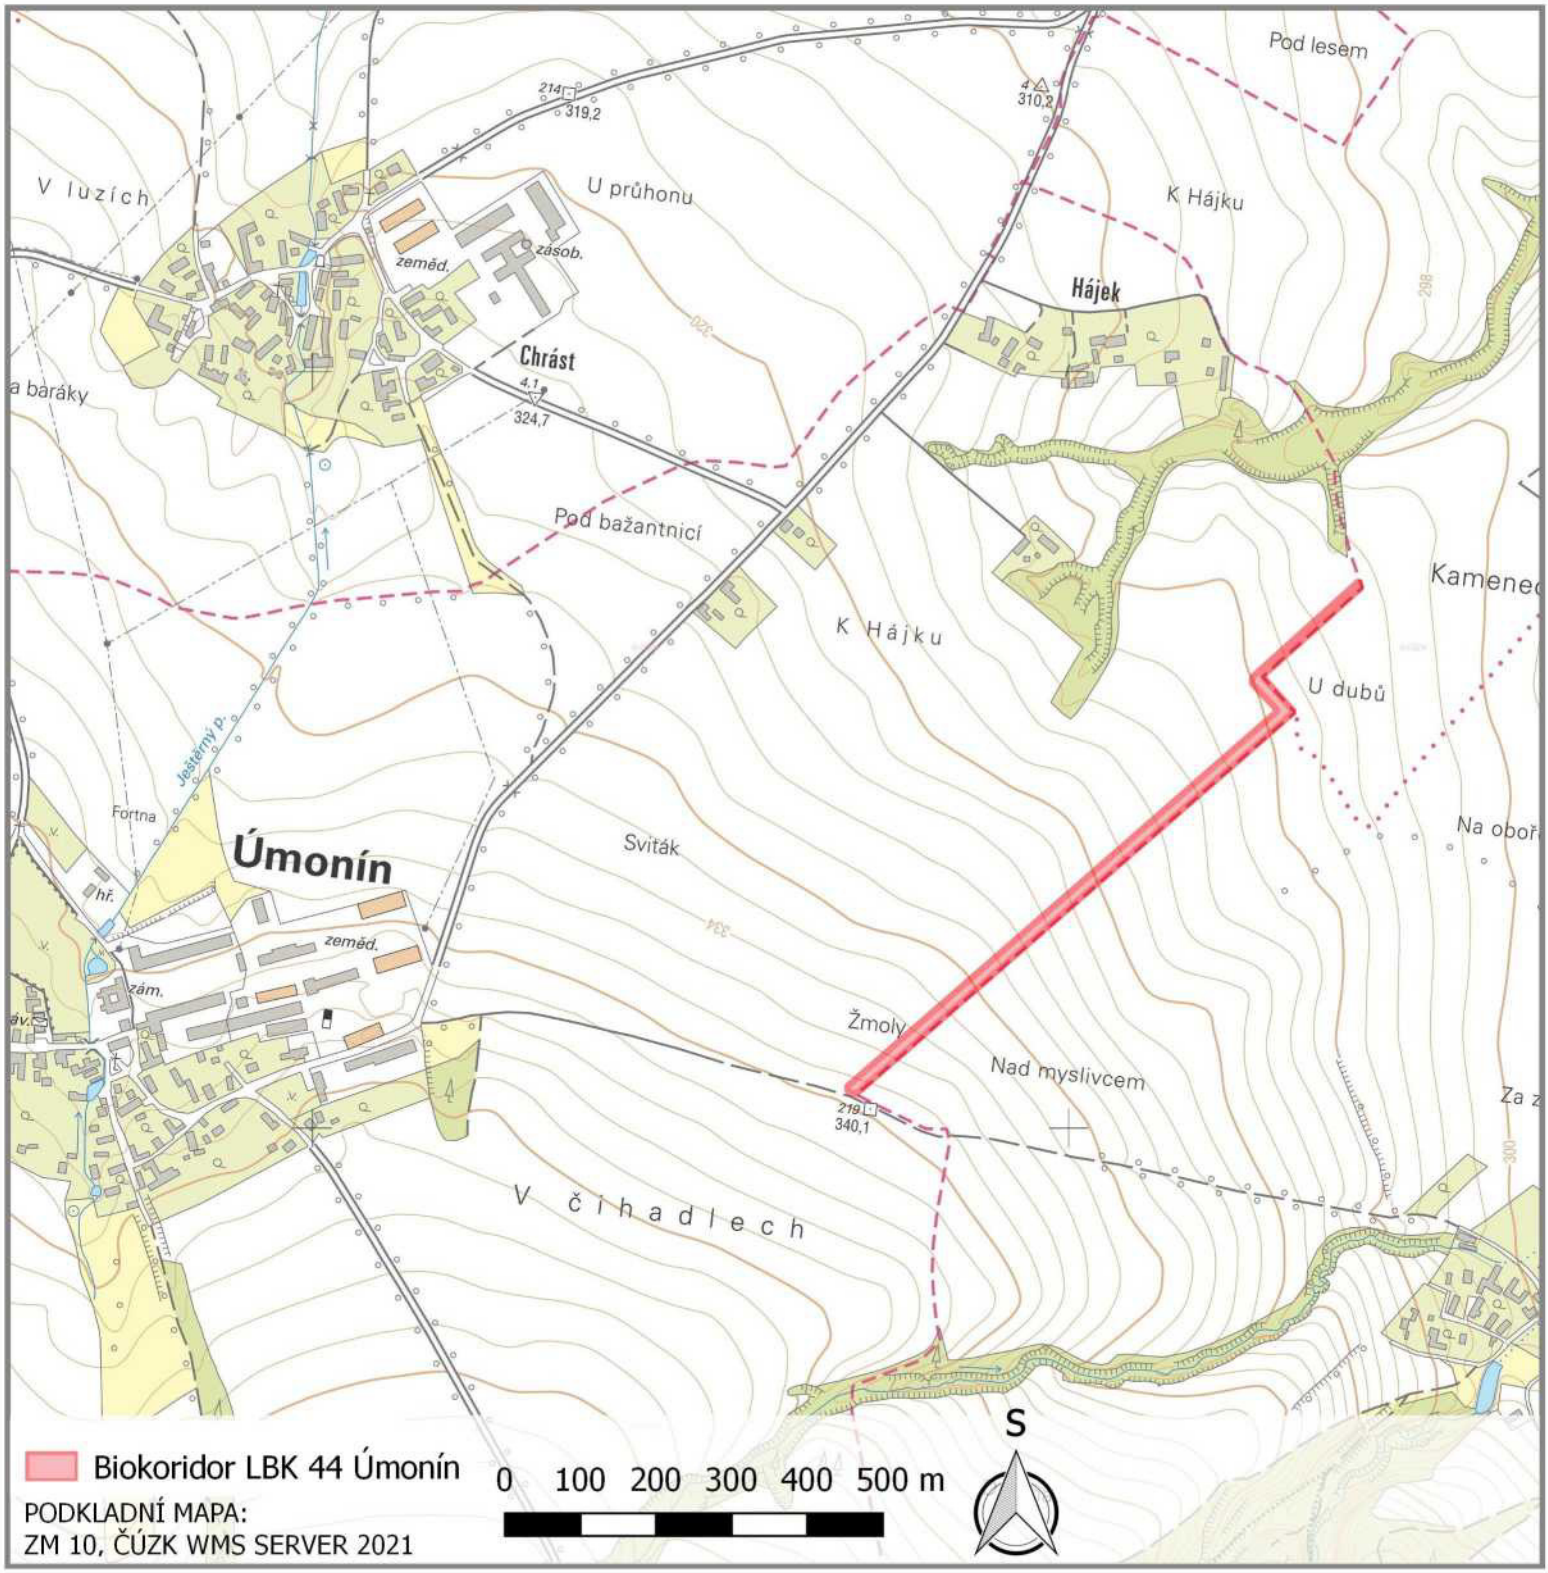

ZODP.PROJEKTANT	VED.PROJEKTANT	VYPRACOVAL	ZAKÁZ.ČÍSLO	ATELIER FONTES, s.r.o. Křídlovická 19 603 00 Brno www.fontes.cz
			20055	
KATASTR: ÚMONÍN		KRAJ: STŘEDOČESKÝ		
POŘIZOVATEL: ČR - SPÚ, POBOČKA KUTNÁ HORA			STUPEŇ:	DPS
AKCE PROJEKTOVÉ DOKUMENTACE 2020, ČÁST 1: BIOKORIDOR LBK 44 V K.Ú. ÚMONÍN			DATUM:	05/2021
			ČÍSLO PARÉ	
ČÁST C. SITUAČNÍ VÝKRESY				
PŘÍLOHA C.1 PŘEHLEDNÁ SITUACE			MĚŘÍTKO	1 : 10 000