


Výkres pro zadávací dokumentaci pozemkové úpravy katastrální území Meziměstí

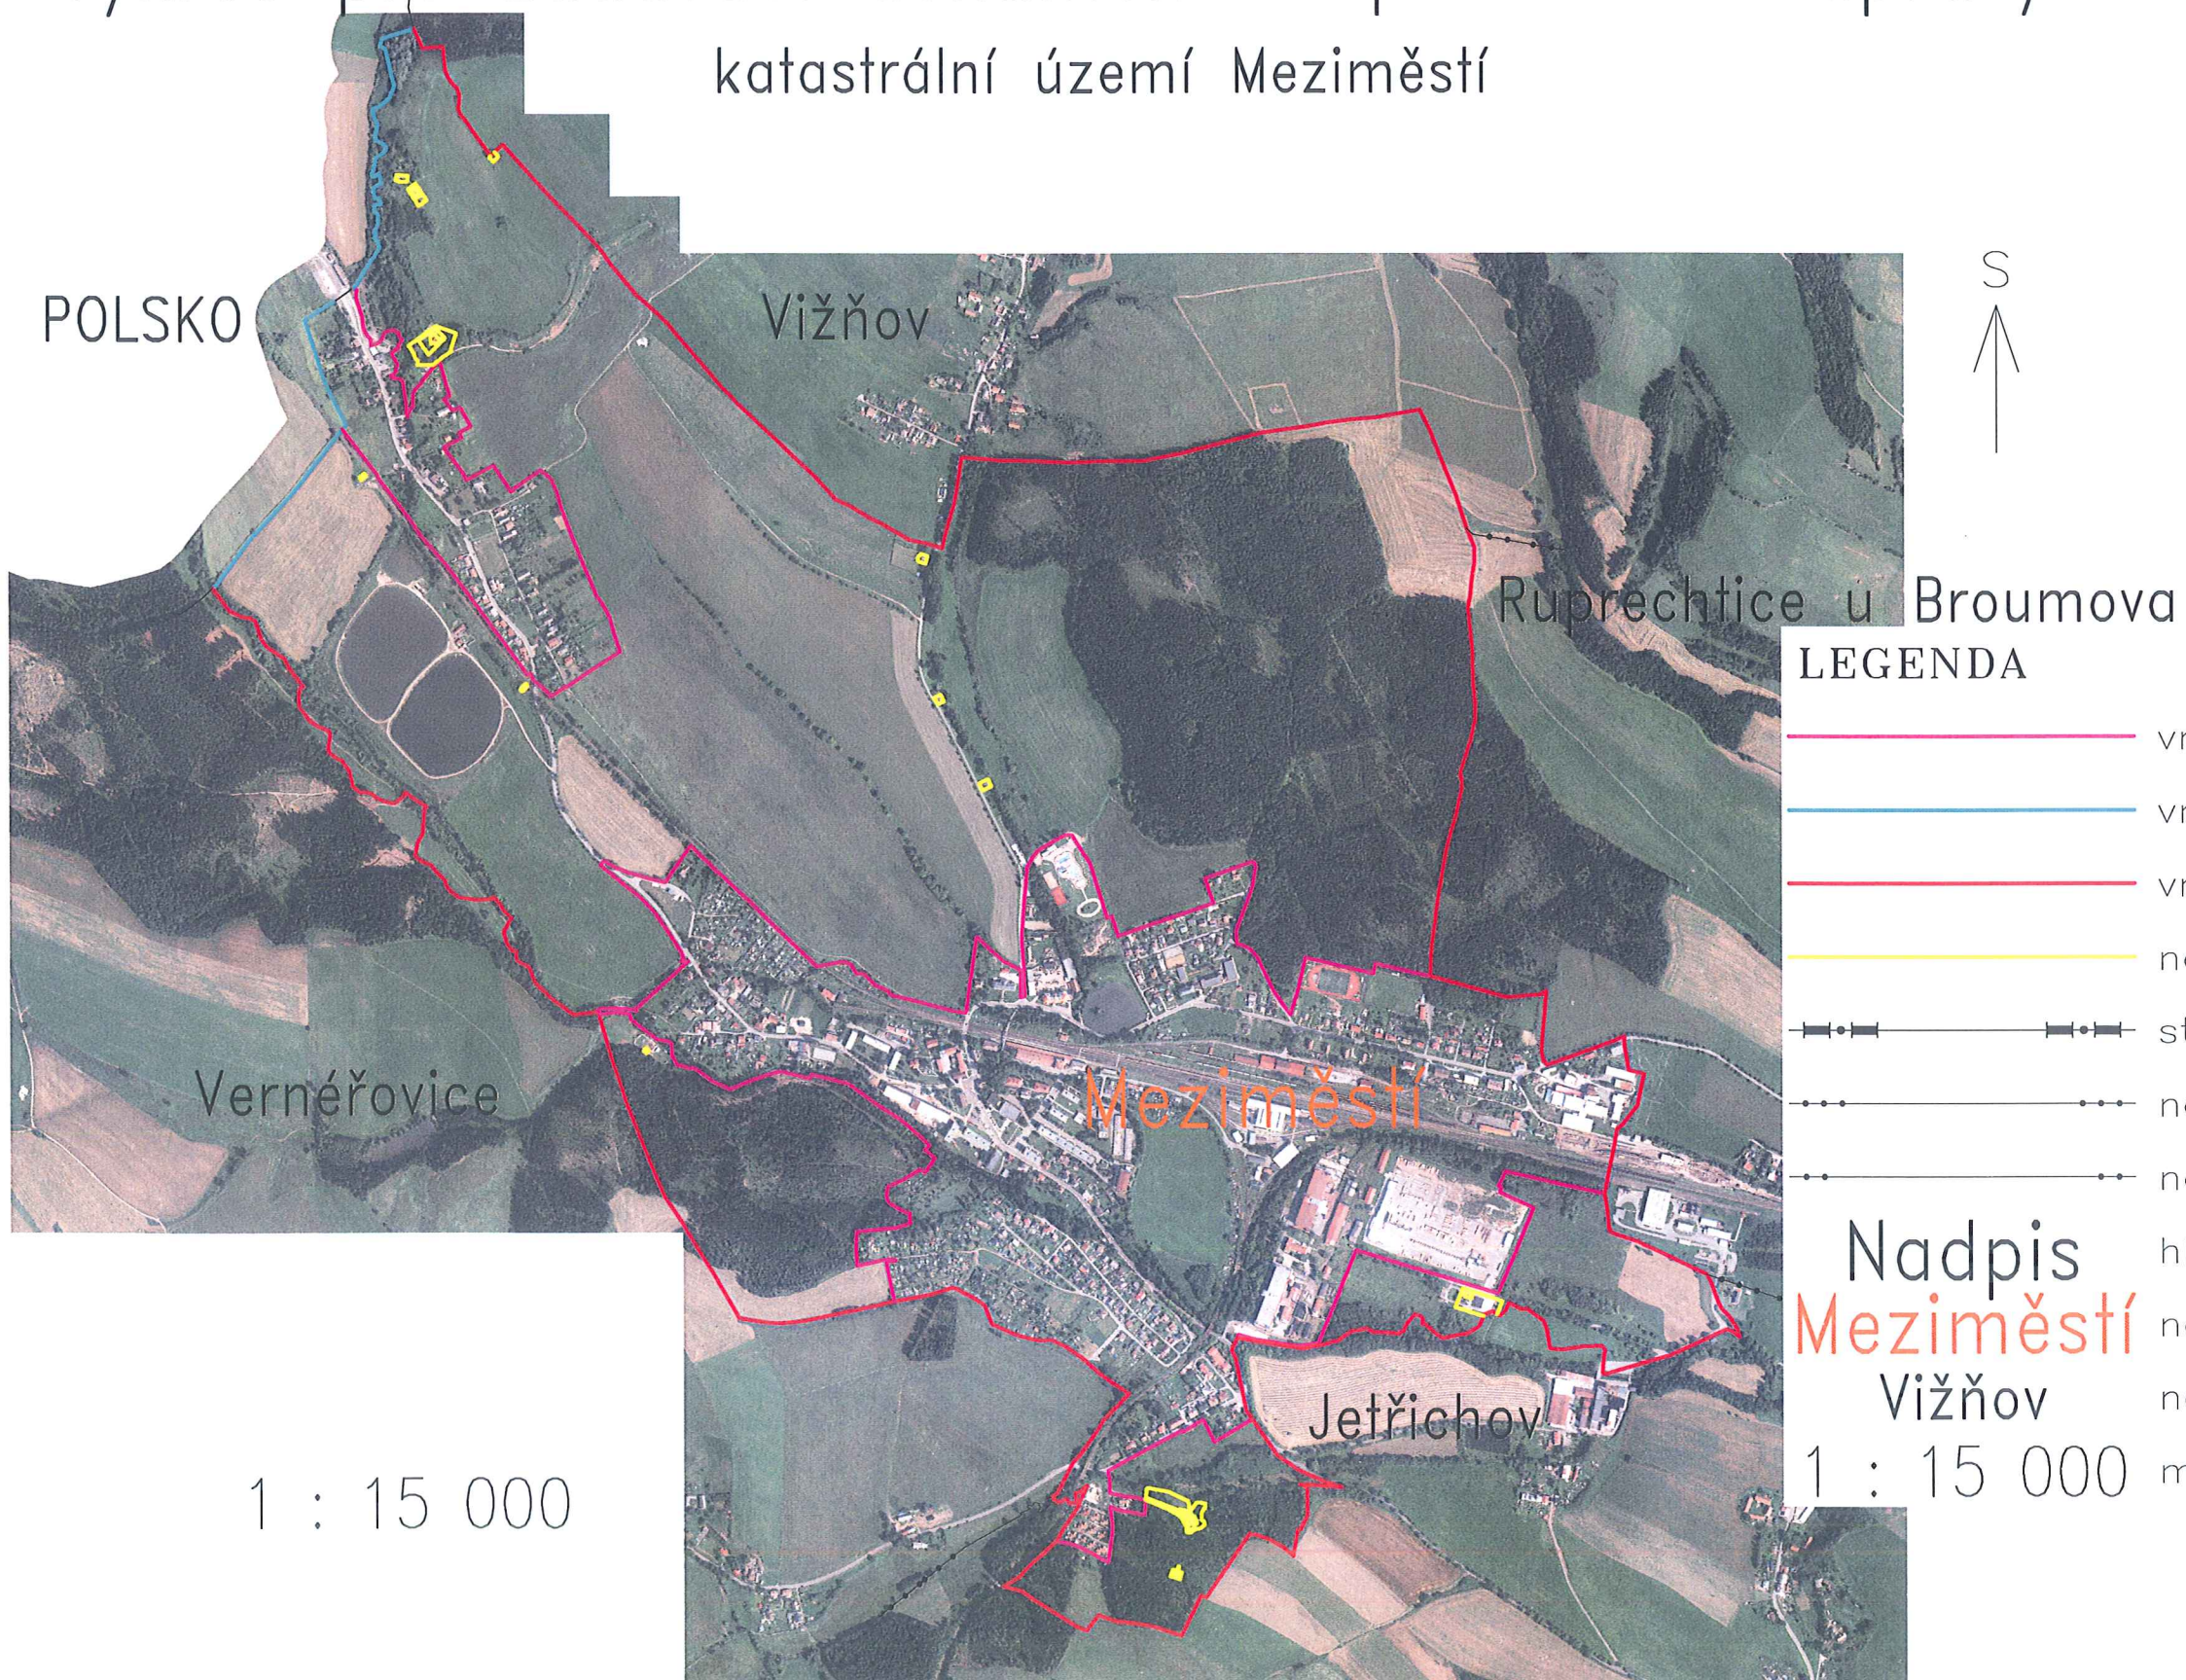

LEGENDA

- vnitřní šetřený obvod pozemkové úpravy
- vnější obvod pozemkové úpravy převzatý
- vnější obvod pozemkové úpravy šetřený
- neřešené hranice parcel
- — — — — státní hranice
- — — — — normální obecní hranice
- — — — — normální hranice katastrálního území
- Nadpis
Meziměstí
Vižňov
1 : 15 000
- hlavní nadpis zadávacího výkresu
- název řešeného katastrálního území
- název sousedního katastrálního území
- měřítko