


# Návrh obvodu KoPÚ Březová

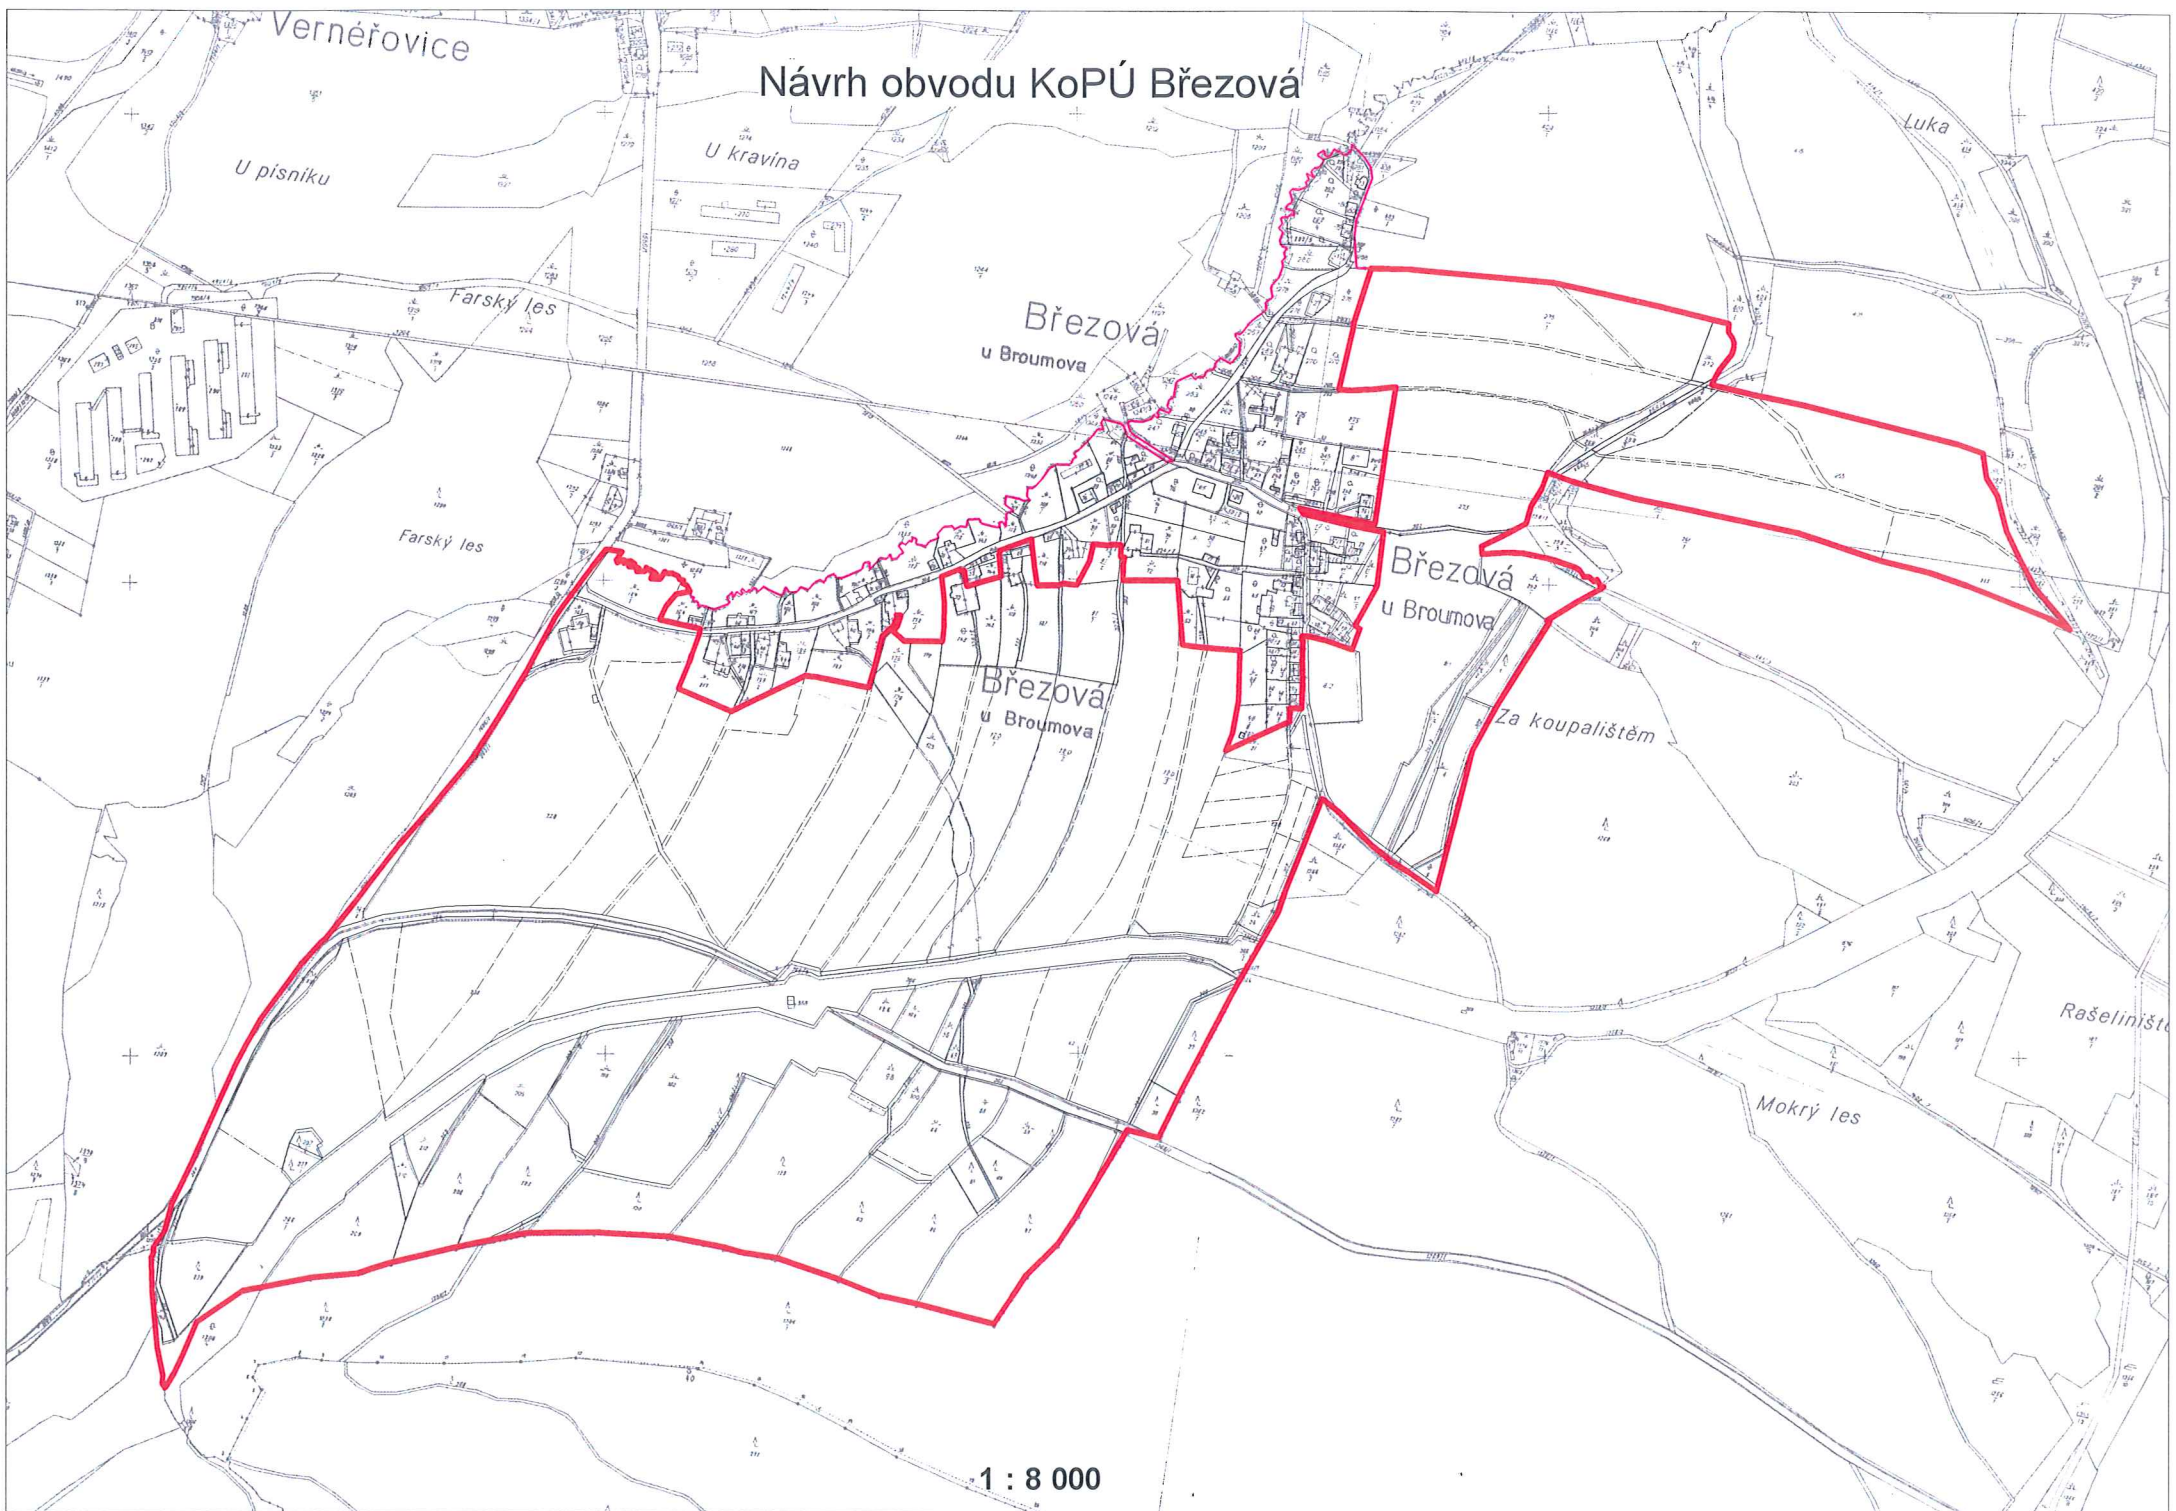

1 : 8 000

# Návrh obvodu KoPÚ Březová

