


TRUBNÍ PROPUSTEK DN 400

PODÉLNÝ ŘEZ

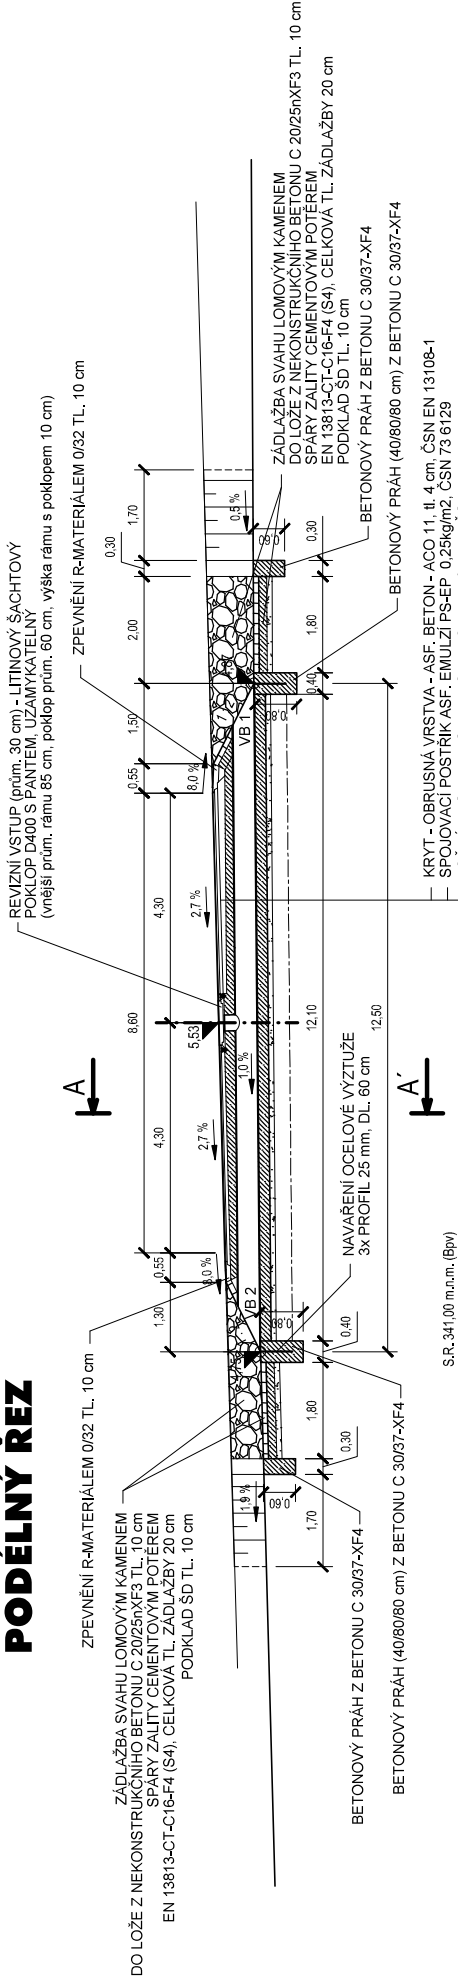

S.R. 341,00 m.n.m. (Bpv)

TABULKA VYTÝČOVACÍCH SOUŘADNIC


Č. BODU	Y	X	Z
VB 1	835448,41	1080261,45	344,87
VB 2	835456,24	1080251,70	344,75

SOUŘADNICOVÝ SYSTÉM S-JTSK


VÝŠKOVÝ SYSTÉM Bpv

ŘEZ A - A'

POHLED NA VTOK

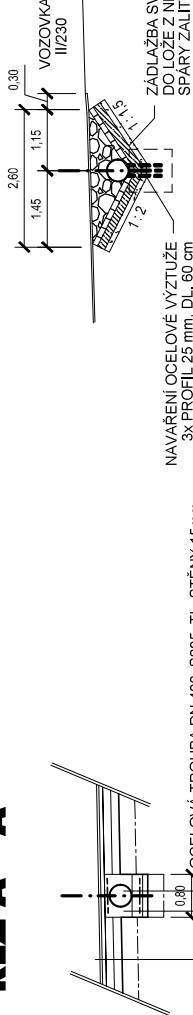

POHLED NA VÝTOK

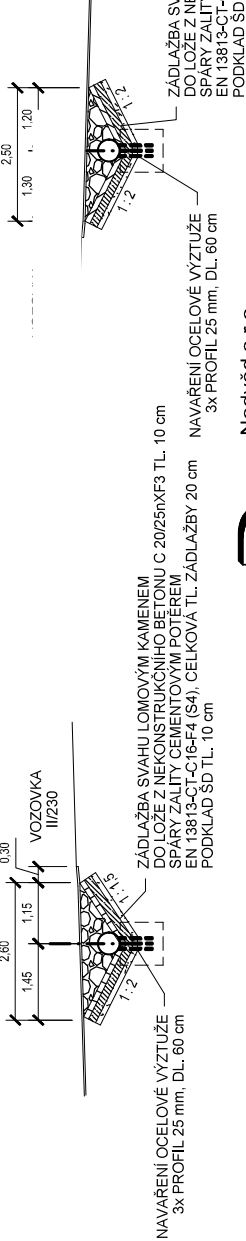

Neověd s.r.o.
DPROJEKT PLZEŇ, PROJEKTOVÁ KANCELÁŘ

KOTEROVSKÁ 177, 326 00 PLZEŇ

VED.PROJEKTU	ODP.PROJEKTANT	PROJEKTANT	RAZÍTKO
PLZEŇSKÝ	OBEC:	LOSINA	
STAVEBNÍK:	ČR - Státní pozemkový úřad, KPÚ pro Plzeňský kraj, Pobočka Plzeň		
PD na rekonstrukci hospodářského sjezdu S 11 v k.ú. Losina			
TRUBNÍ PROPUSTEK			
SOUBOR	LOSINĚDLE PROPUSTEK DOPR. ÚNIE		
DATUM	03/2021	PDPS	
ZMĚNA Č.			
MĚŘÍTKO	PRÍLOHA / PARÉ		
	1 : 100		D.

KONSTRUKCE PN 502, TDZ V. NÚP D2 • DLE TP • KATALOG VOZOVEK POLNÍCH CEST, změna č. 2

- KRYT - OBRUSNÁ VRSTVA - ASF. BETON ACO 11 4 cm ČSN EN 13108-1
- SPOJOVACÍ POSTRIK ASFAL. EMULZI PS-EP 0,25kg/m2 ČSN 73 6129
- LOŽNÁ VRSTVA - ASF. BETON ACP 16+ 7 cm ČSN EN 13108-1
- INFILTRAČNÍ POSTRIK ASF. EMULZI P-EP max.1kg/m2 ČSN 73 6129
- STĚRKODRT ŠD 0-32, A 15 cm ČSN EN 13285
- STĚRKODRT ŠD 0-32, A 15 cm ČSN EN 13285
- PLÁN UPRAVENA A ZHUTNĚNA Edef 2 ≥ 30 MPa

CELKEM

410 cm

SANACE - VÝMĚNA ZEMINY V AKTIVNÍ ZÓNĚ (HRUBÉ DRCENÉ KAMENIVO 0-125 V JEDNÉ VRSTVĚ TL. 0,3 m) SEPARAČNÍ GEOTEXTILIE

ZHOTOVITEL ZAJISTÍ PŘED VLASTNÍM PROVÁDĚNÍM LABORATORNÍ ZKOUŠKY PRO OVĚŘENÍ NAVRŽENÉHO ZPUSOBU SANACE !!!