





SOUŘADNICOVÝ SYSTÉM: JTSK, VÝŠKOVÝ SYSTÉM: Bpv

 Ing. Josef Bureš Projektování dopravních staveb	ODPOVĚDNÝ PROJ.: Ing. Josef BUREŠ		DATUM: 10/2021
	VYPRACOVAL: Ing. Josef BUREŠ		MĚŘITKO: 1:50
	STUPEŇ: Dokumentace pro stavební povolení - DSP		FORMÁT: A4
OBJEDNATEL: ČR - Státní pozemkový úřad, KPÚ pro Ústecký kraj Pobočka Louny, ul. Pražská 765, 440 01 Louny	PARÉ:		
AKCE: CESTY HPC4 V K.Ú. KOZLY U LOUN, HPC1 V K.Ú. SINUTEC, HC1-R V K.U. JABLONEC U LIBČEVSI A PRŮLEH ZP1 V K.Ú. SINUTEC			
ČÁST: D.3.1. Příčné řezy - cesta			


Příčný řez - km 0,020

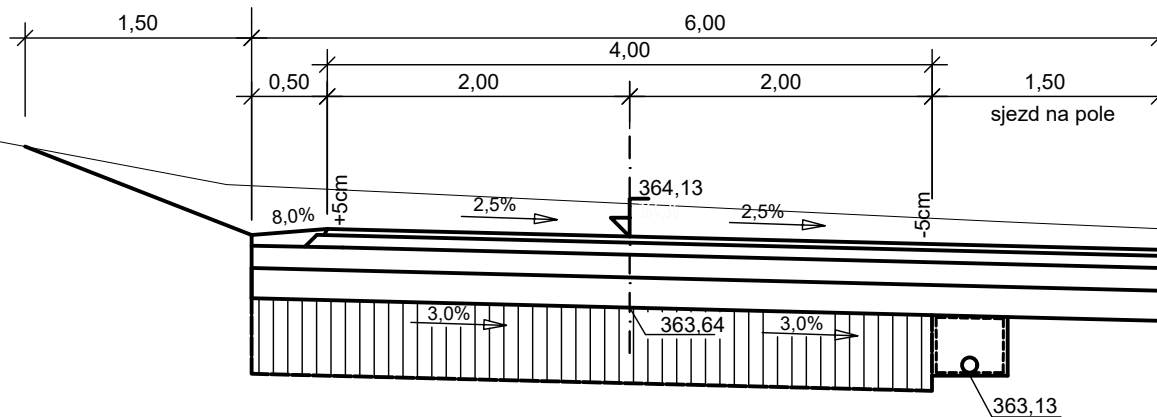

Příčný řez - km 0,040

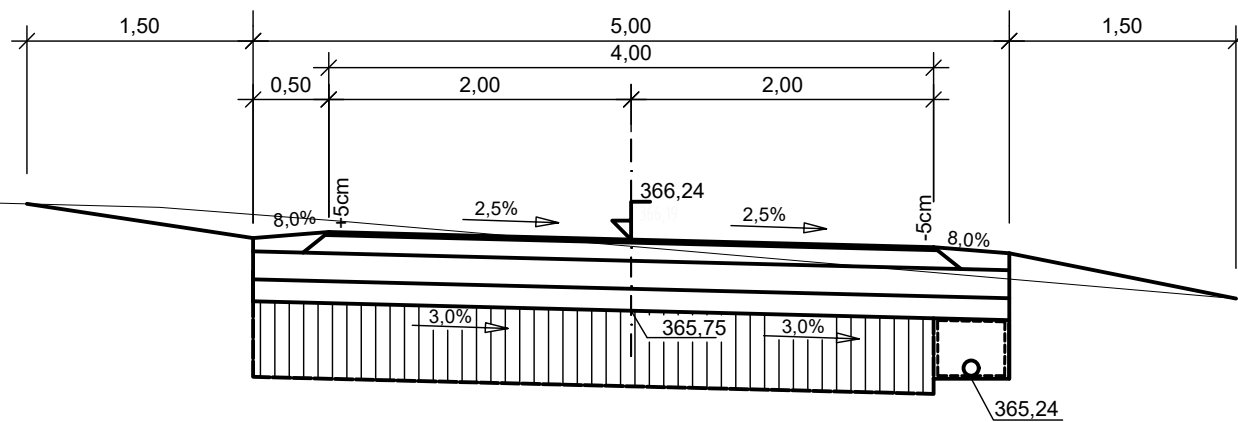


Příčný řez - km 0,060

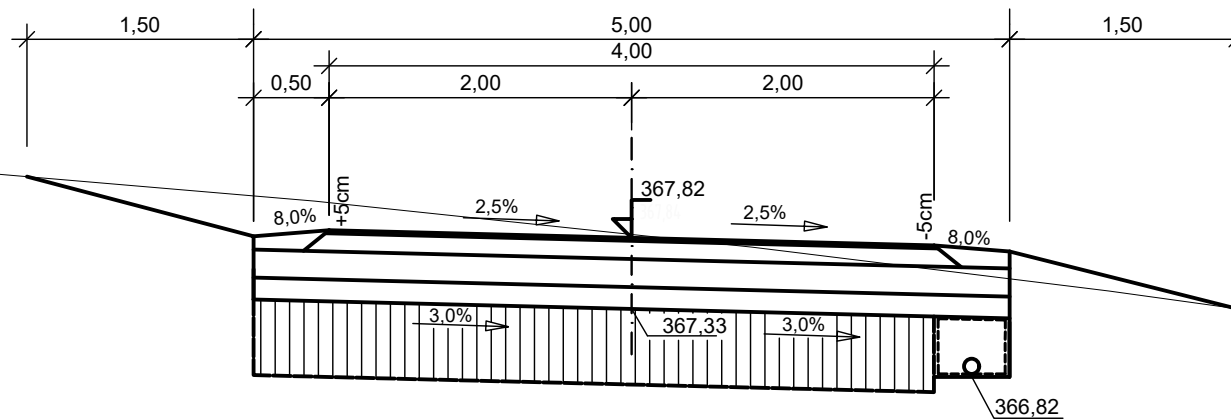

hranice pozemku


Příčný řez - km 0,080

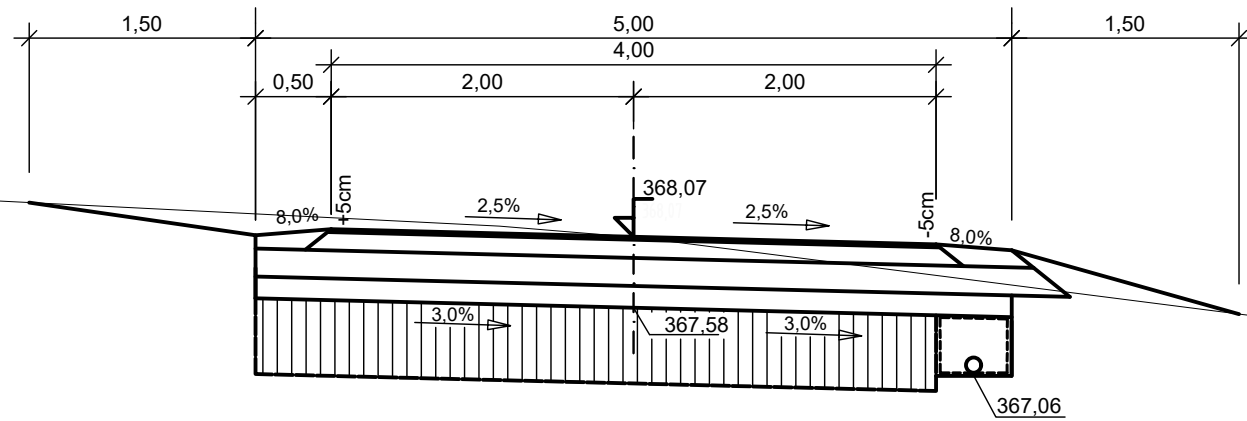

hranice pozemku

hranice pozemku


Příčný řez - km 0,100

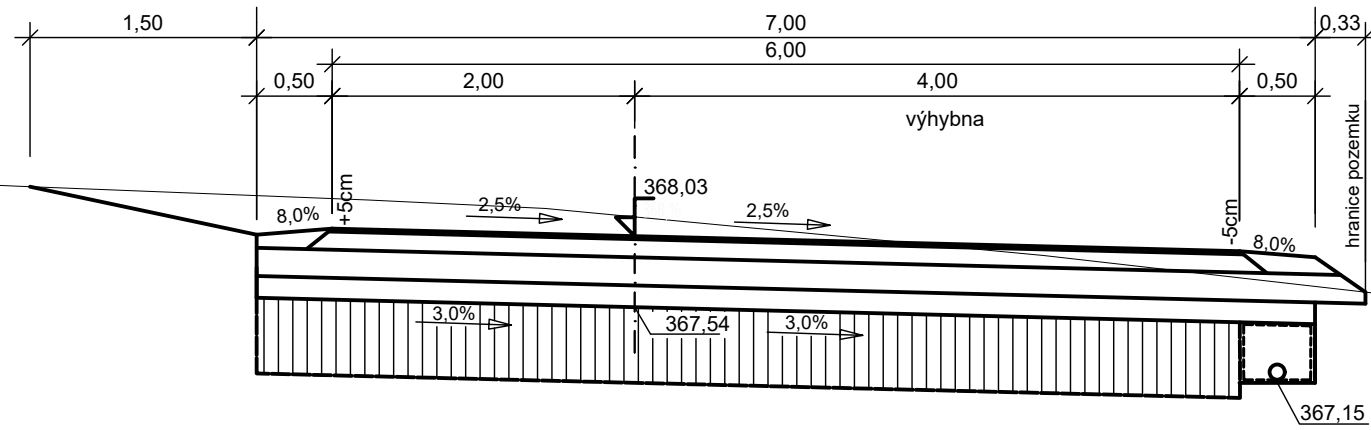

hranice pozemku


hranice pozemku

Příčný řez - km 0,120

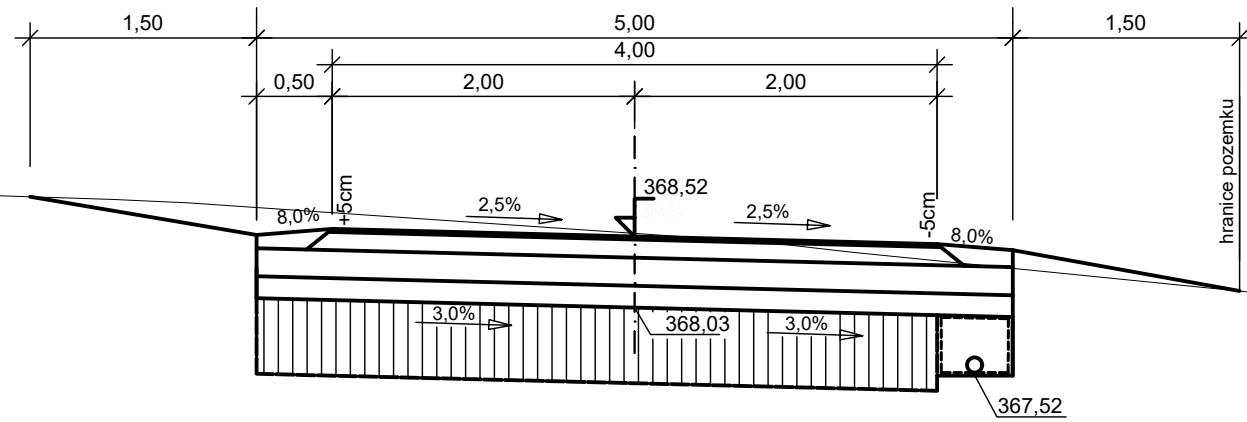


hranice pozemku


hranice pozemku

 

ranice pozemku

 


granicę pozemku

 

hranice pozemku


Příčný řez - km 0,200

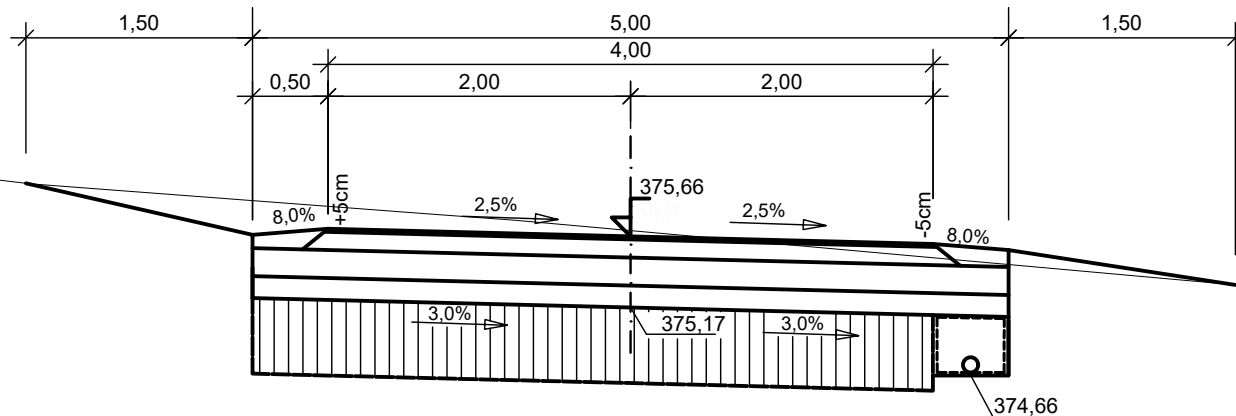

hranice pozemku

hranice pozemku


Příčný řez - km 0,220

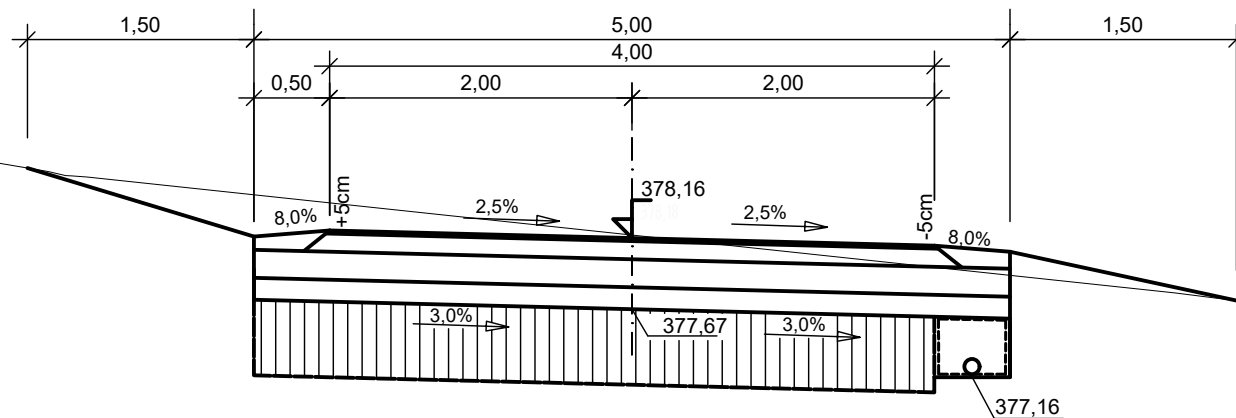

hranice pozemku

hranice pozemku

Příčný řez - km 0,240

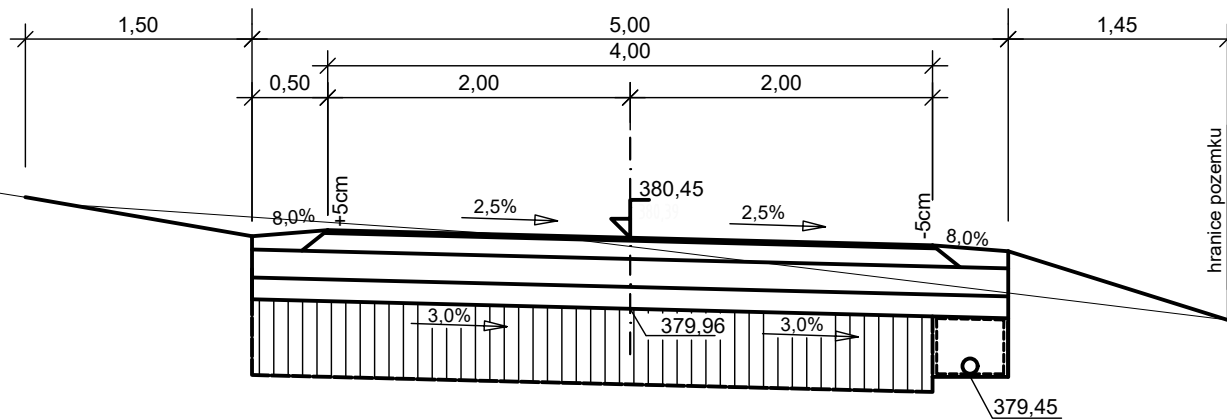

hranice pozemku

Příčný řez - km 0,260

Diagram showing a cross-section of a road with a central gutter and side slopes. The road width is 4,00m, with 0,50m shoulders on each side. The side slopes are 8,0%. The gutter has a 2,5% cross-slope. The gutter bottom has a 3,0% longitudinal slope. The elevation at the gutter bottom is 381,26. The elevation at the gutter top is 381,75. The elevation at the bottom right corner is 380,75. The diagram is labeled "Příčný řez - km 0,260".

[illegible]

Příčný řez - km 0,300

380,99

1,50 5,00 1,50

0,50 2,00 2,00 0,50

8,0% +5cm 2,5% 381,50 2,5% -5cm 8,0%


3,0% 381,01 3,0%

380,50

hranice pozemku

hranice pozemku


Příčný řez - km 0,320

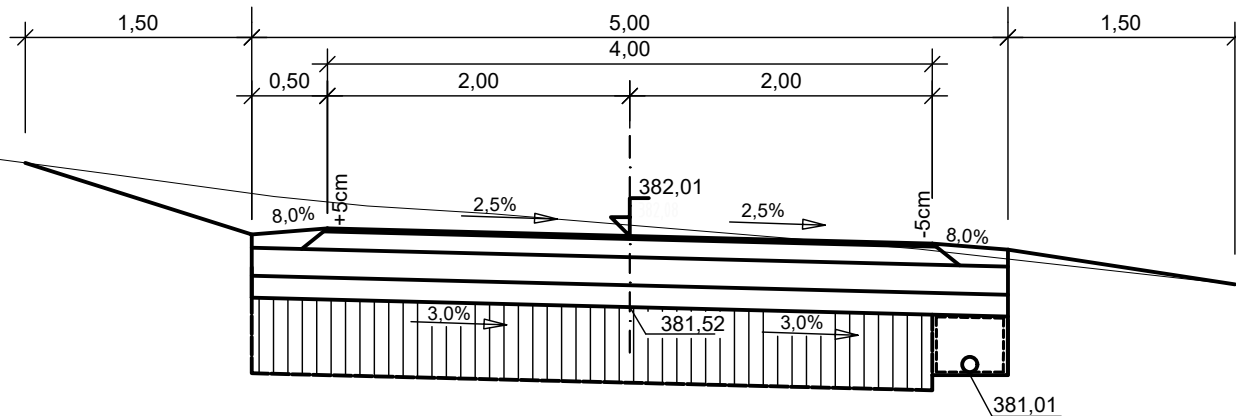

hranice pozemku

hranice pozemku


Příčný řez - km 0,340

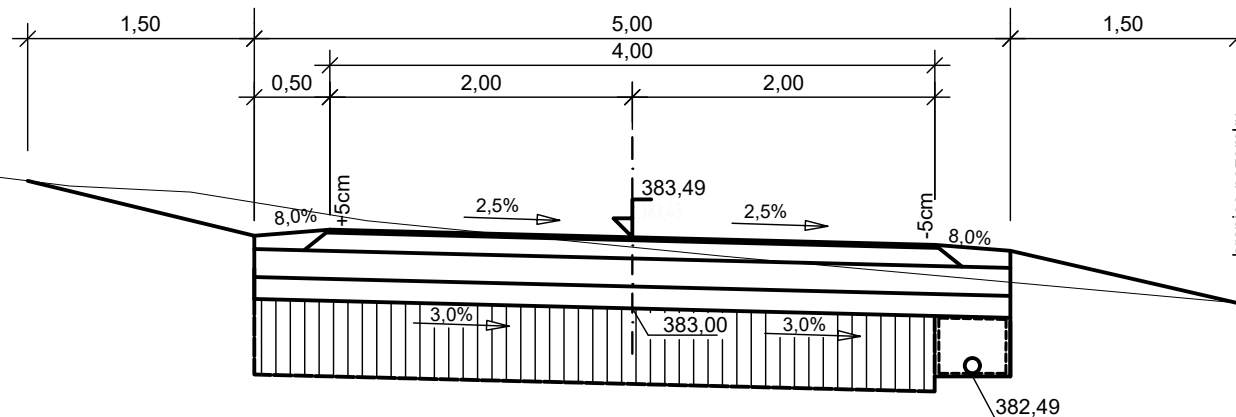

hranice pozemku


hranice pozemku

Příčný řez - km 0,360

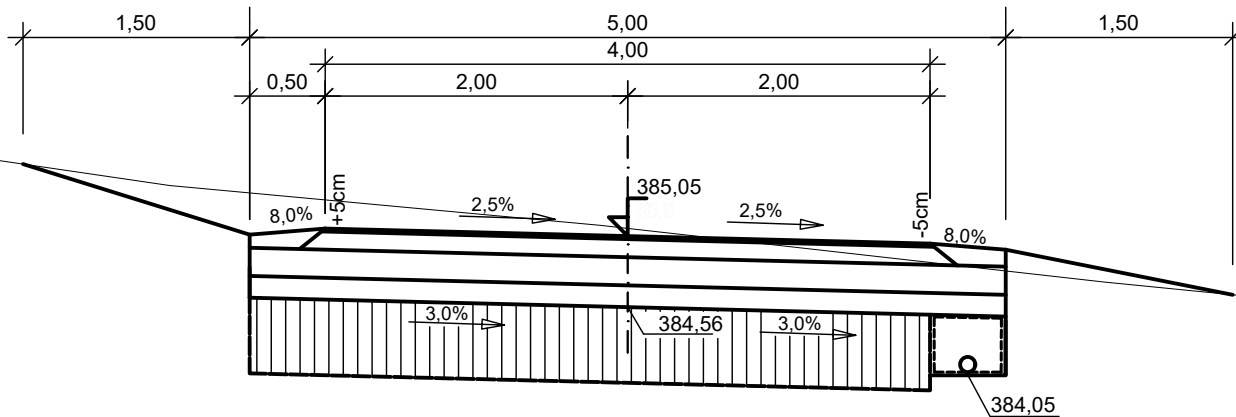


hranice pozemku


Příčný řez - km 0,380

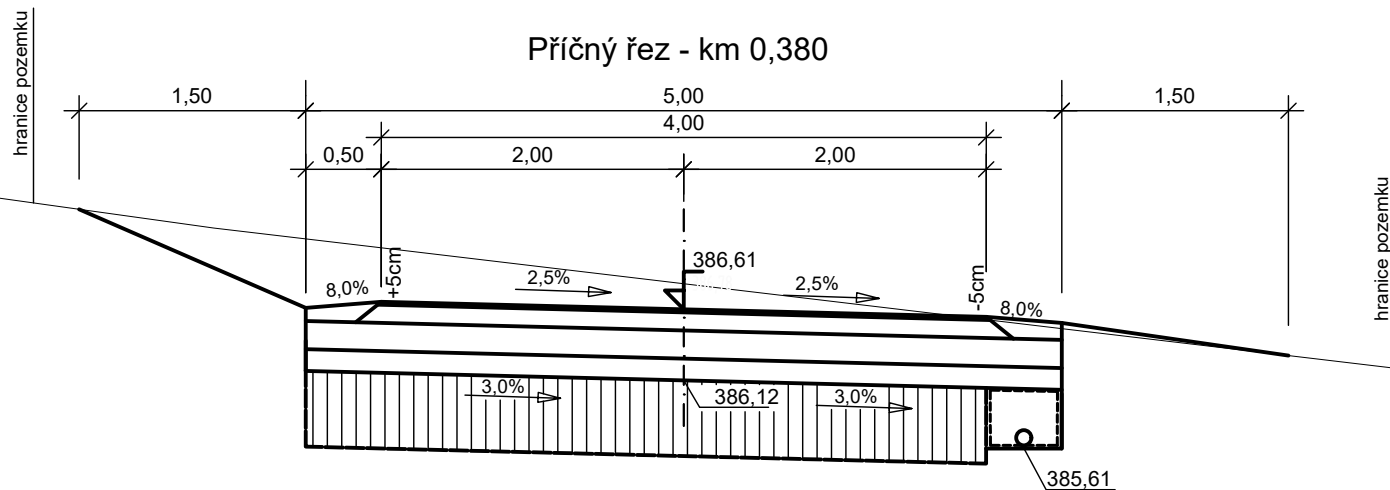


Příčný řez - km 0,400

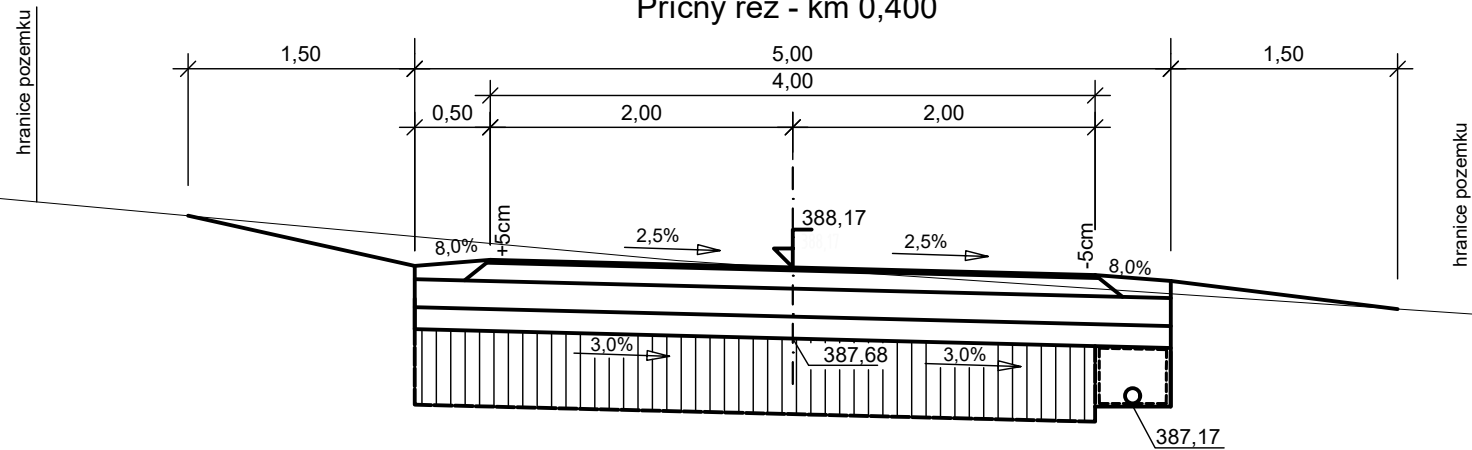


Příčný řez - km 0,420

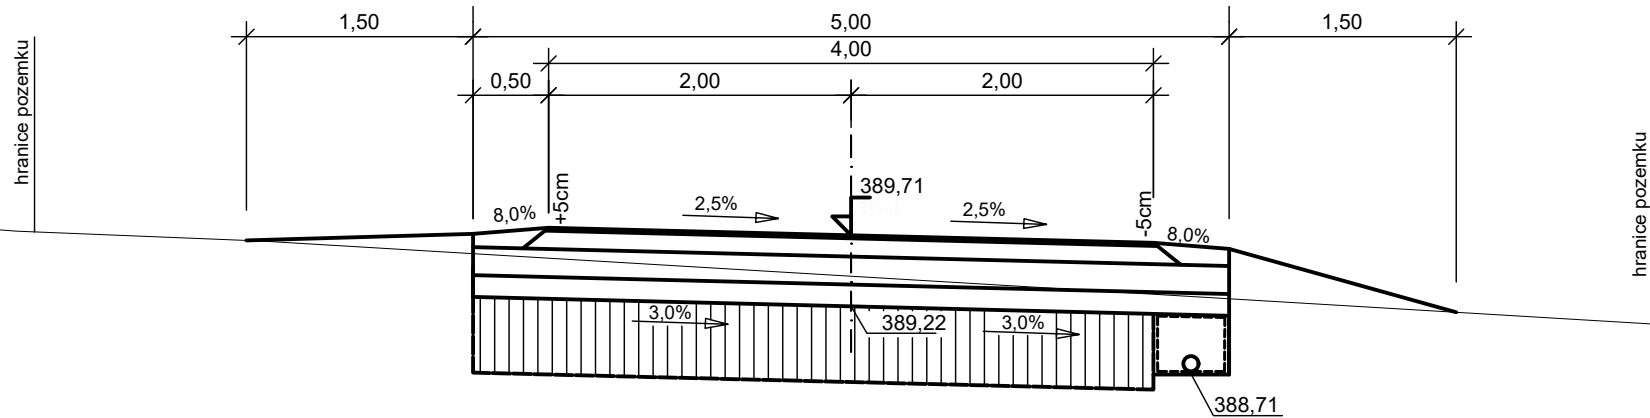


Příčný řez - km 0,440

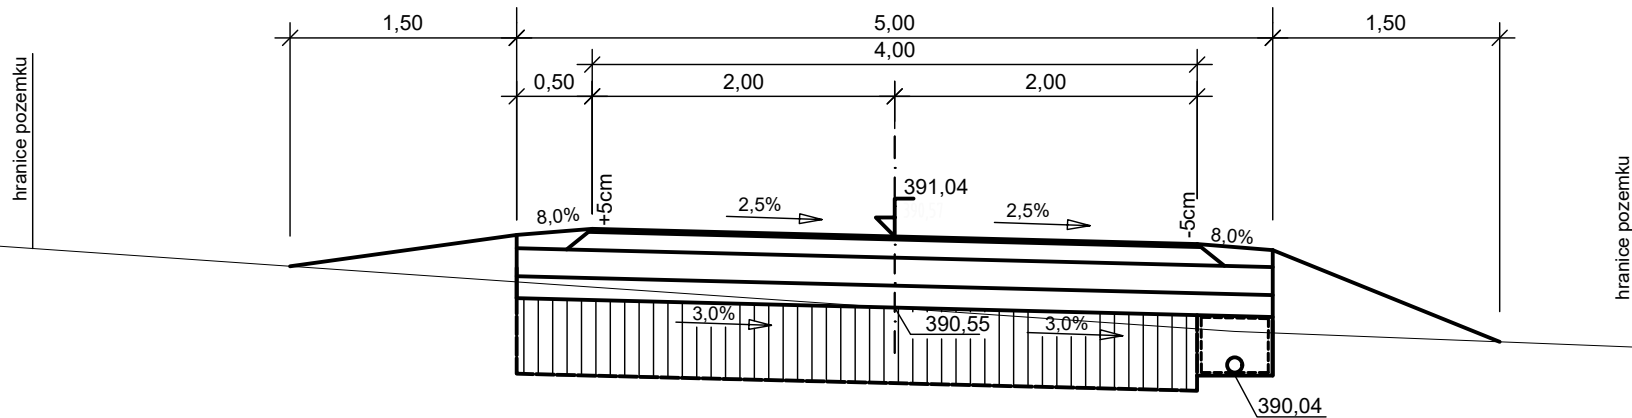


Příčný řez - km 0,460

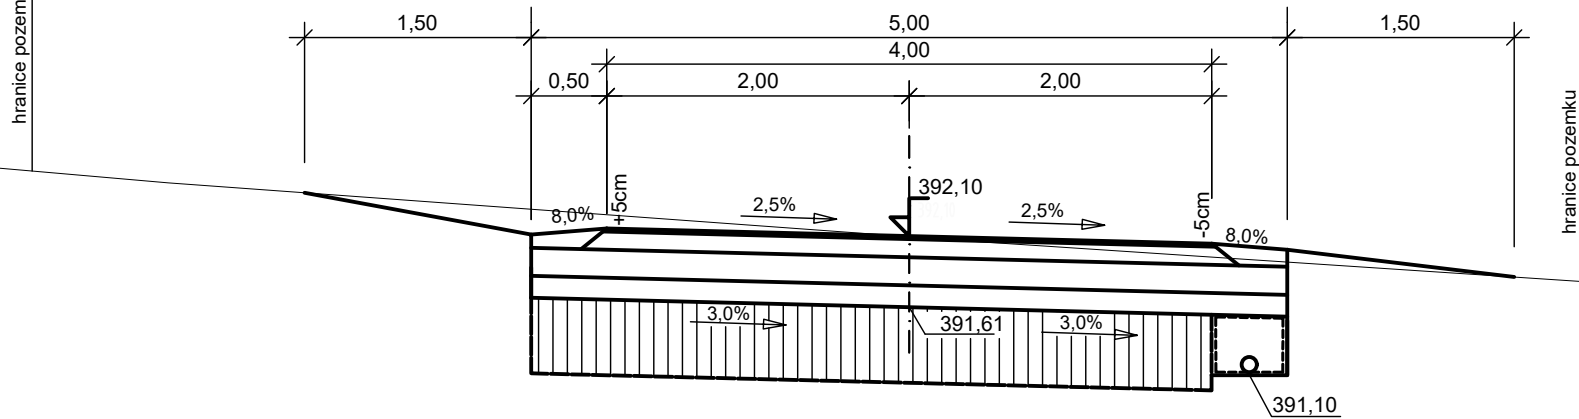


Příčný řez - km 0,480

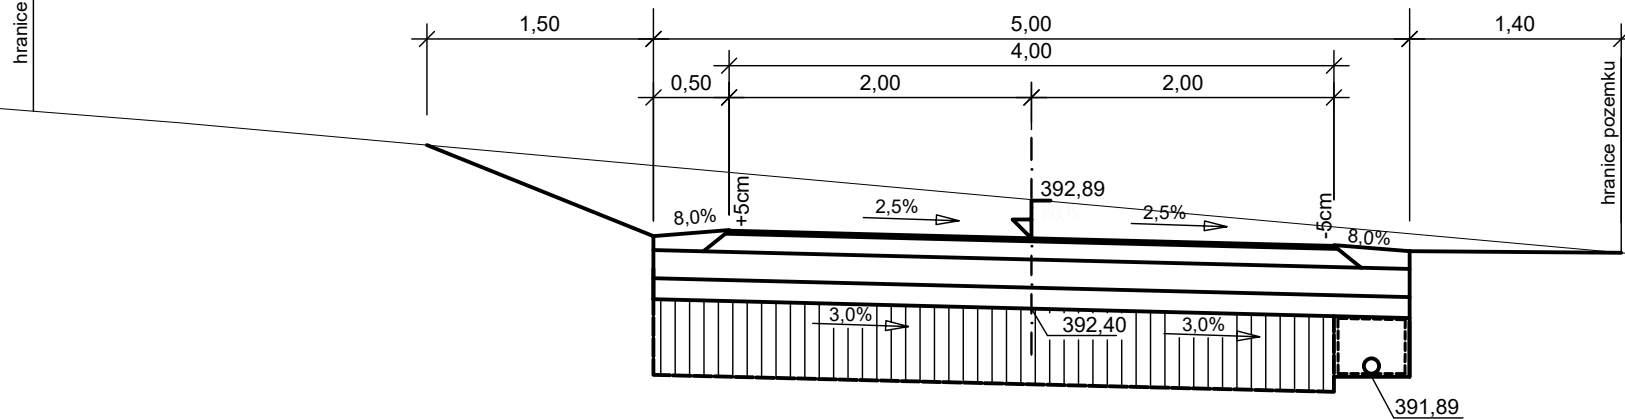


Příčný řez - km 0,500

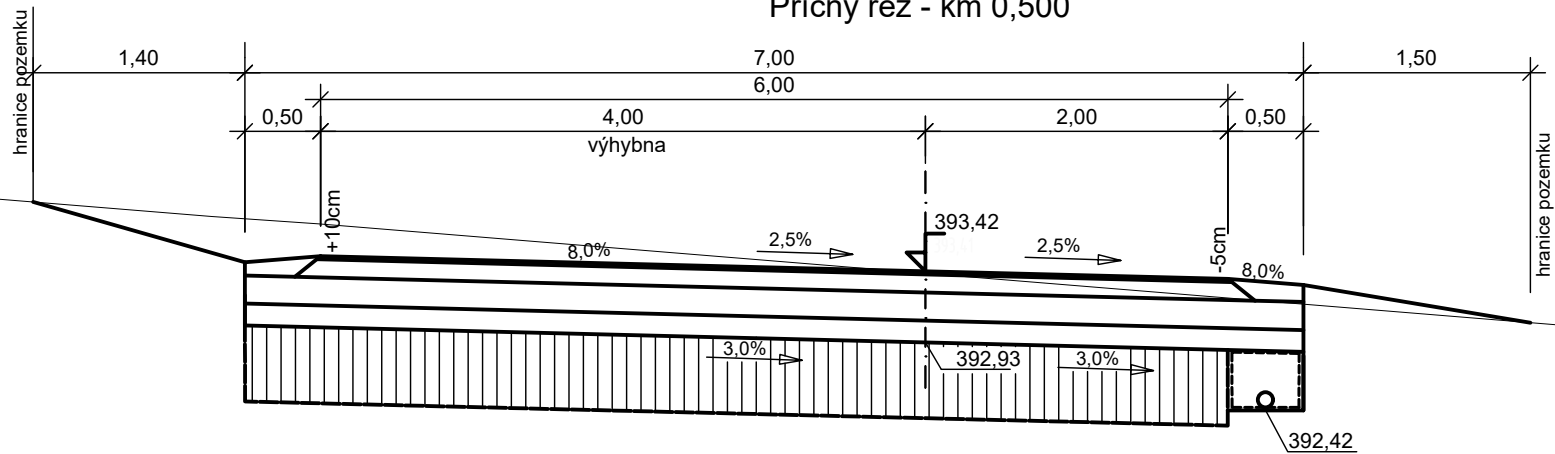


Příčný řez - km 0,520

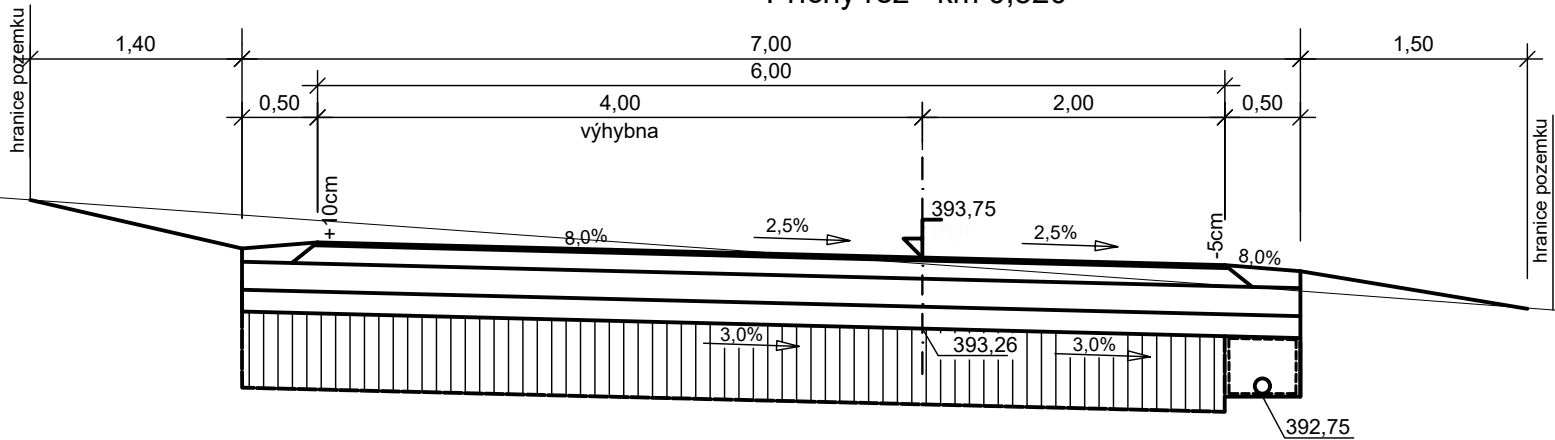


Příčný řez - km 0,540

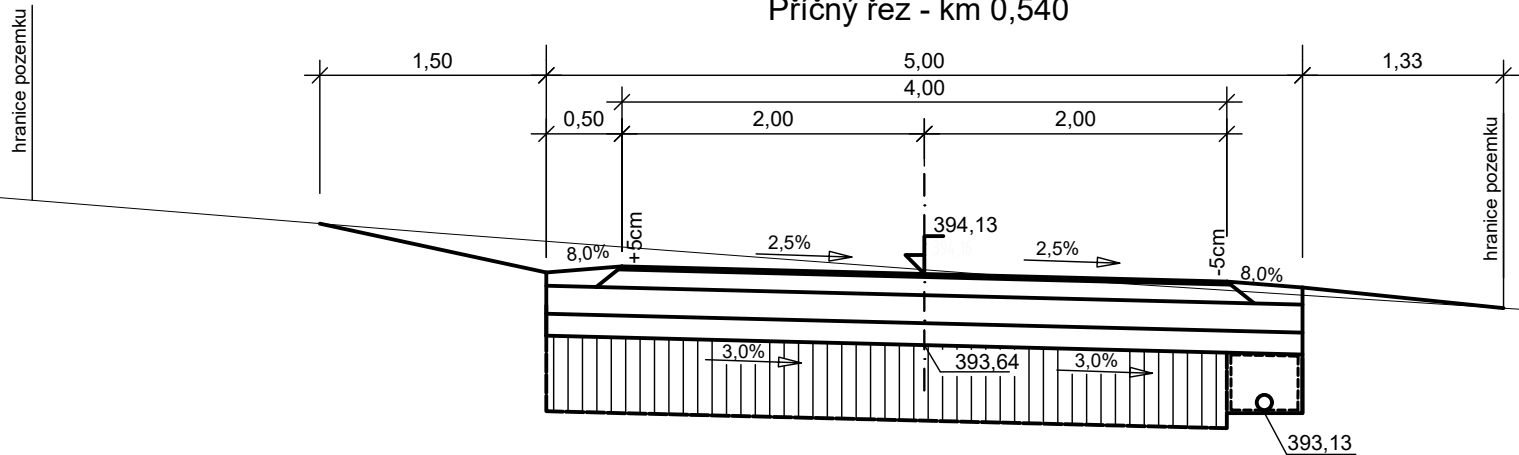


Příčný řez - km 0,560

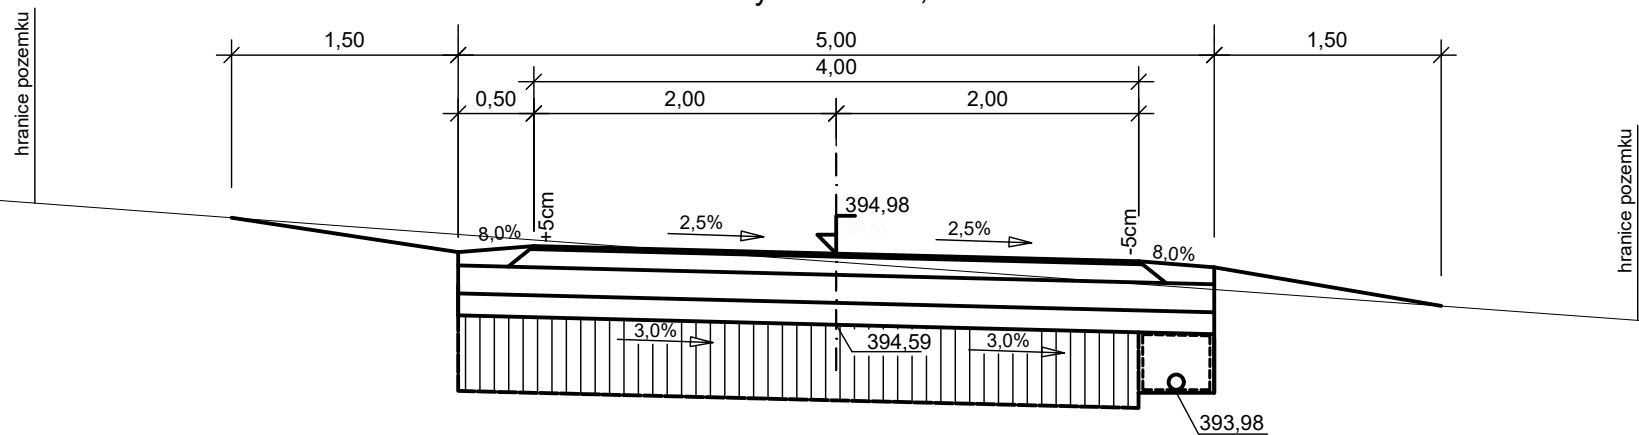


Příčný řez - km 0,580

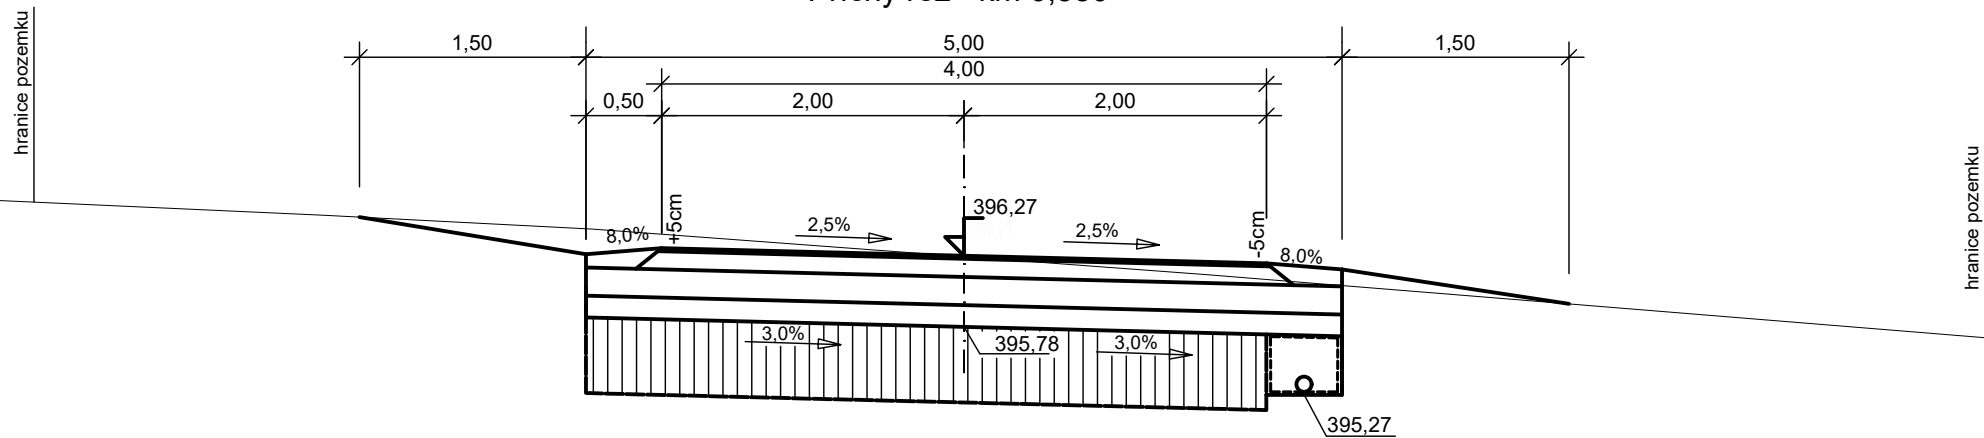


Příčný řez - km 0,600

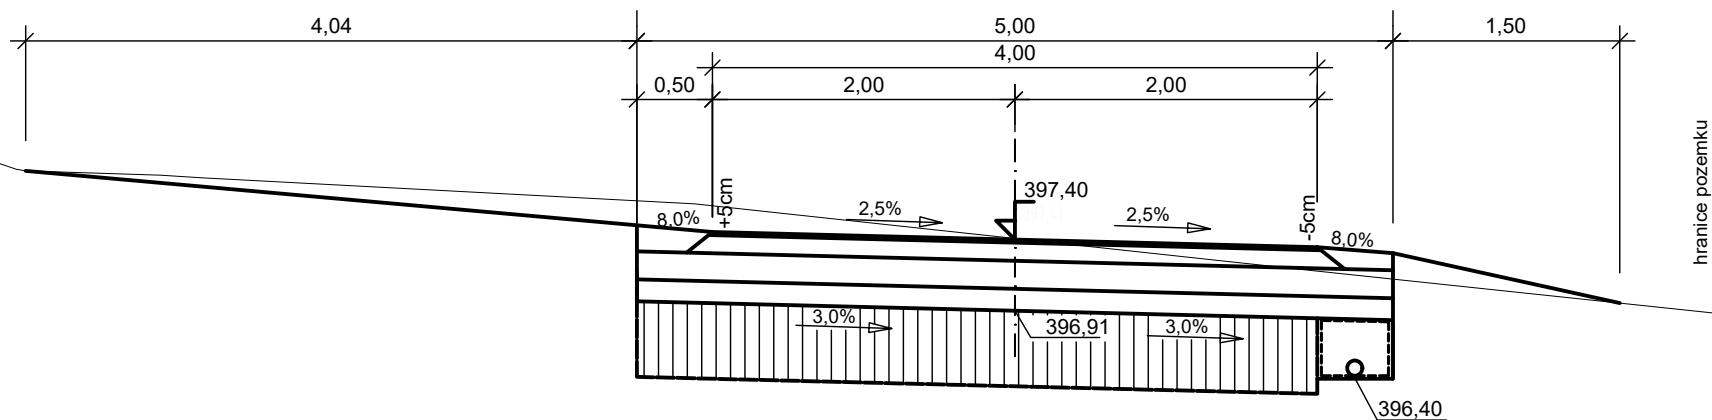


Příčný řez - km 0,620

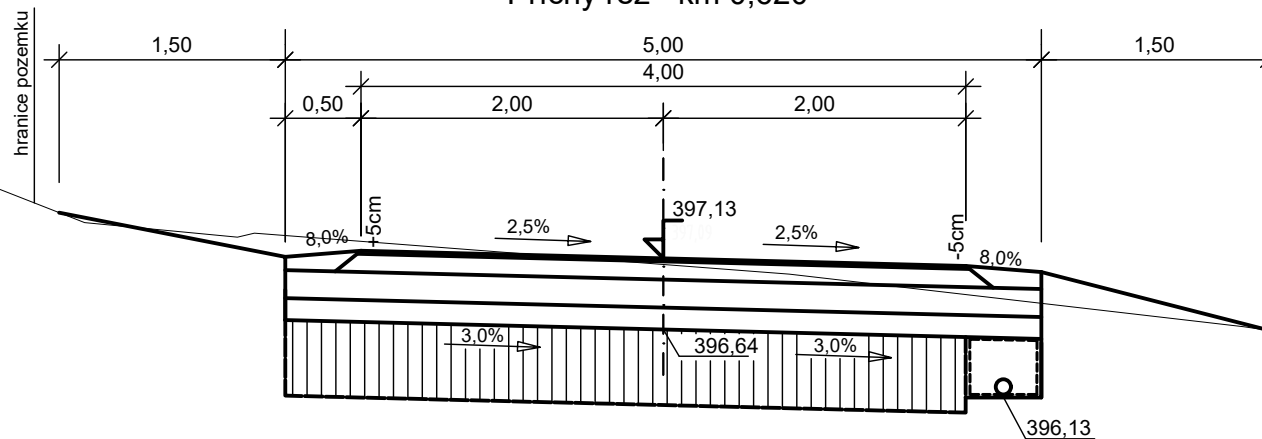


Příčný řez - km 0,640

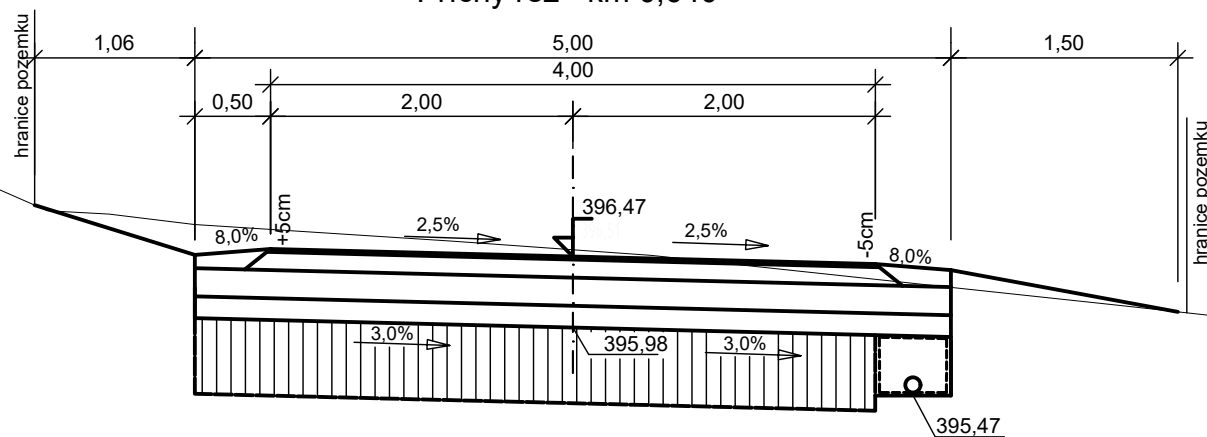


Příčný řez - km 0,660

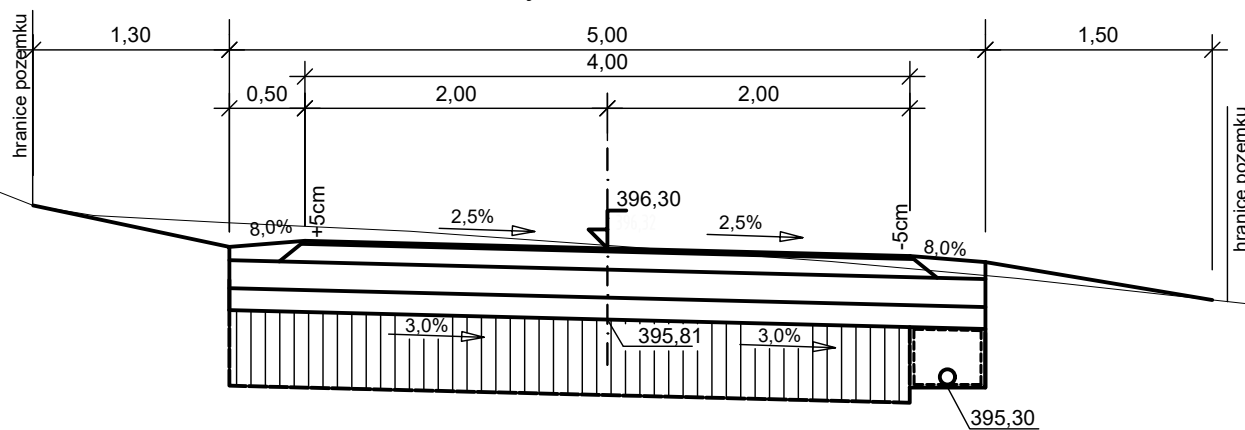


Příčný řez - km 0,680

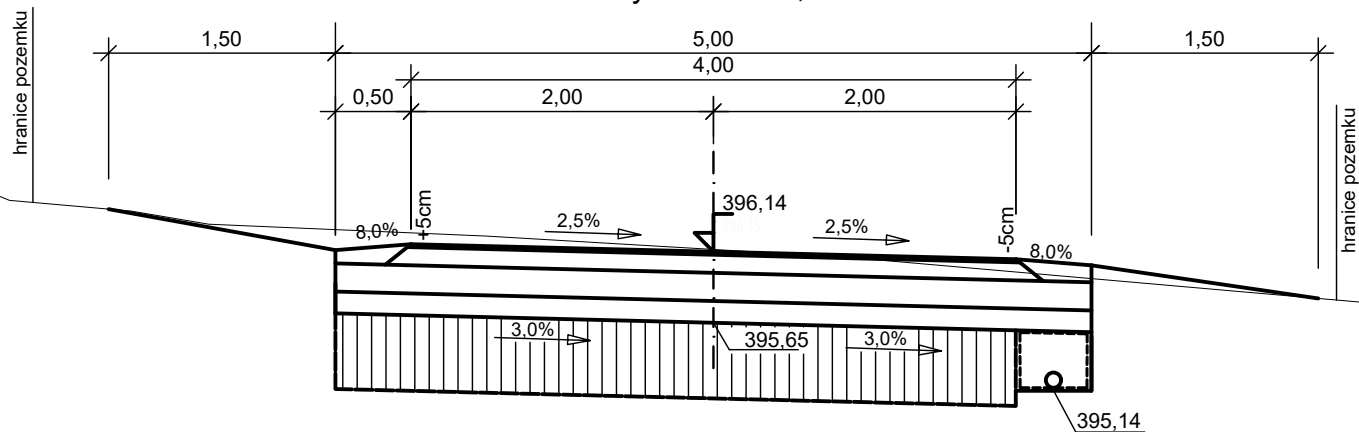


Příčný řez - km 0,700

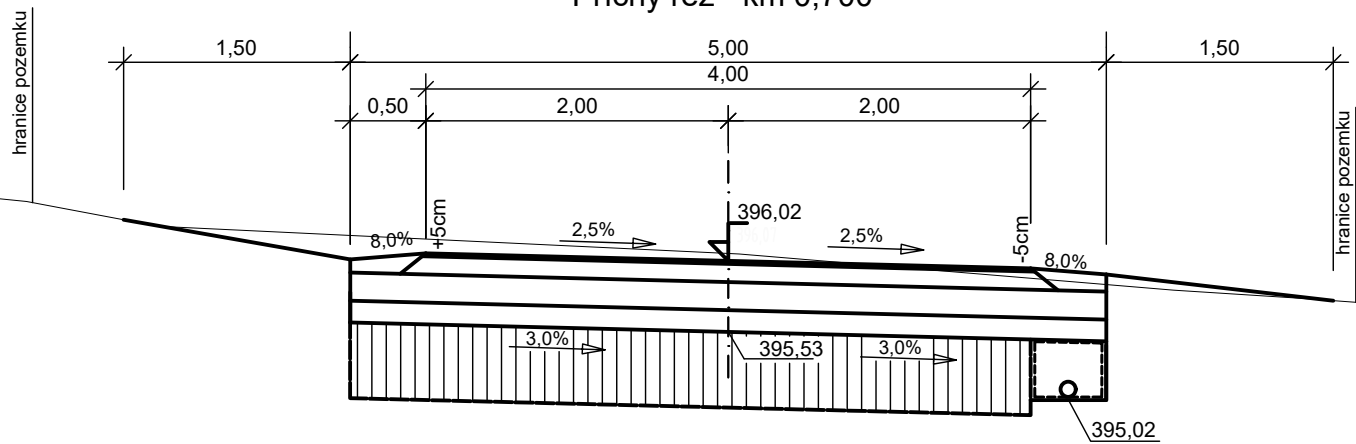


Příčný řez - km 0,720

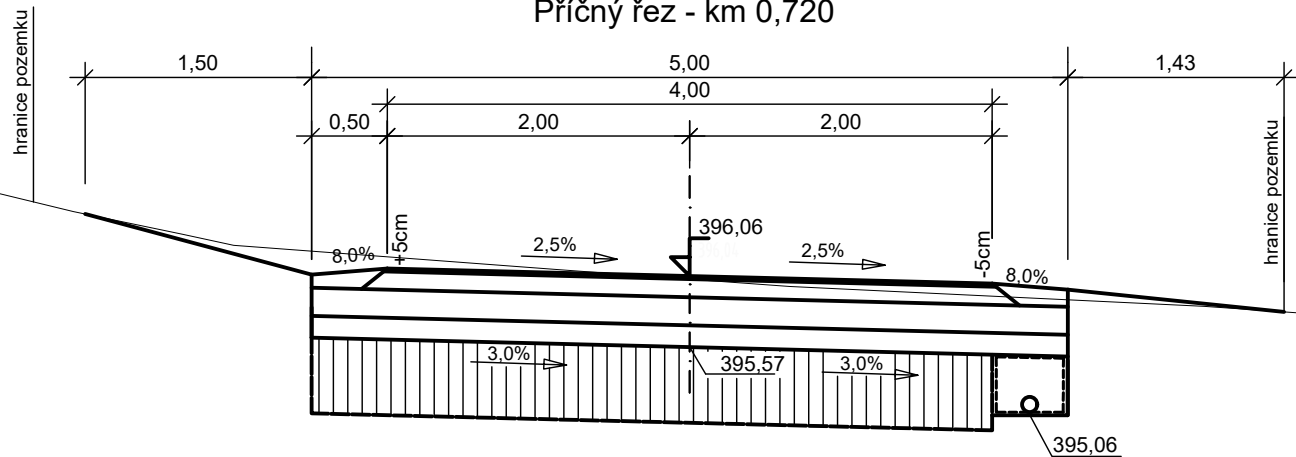


Příčný řez - km 0,740

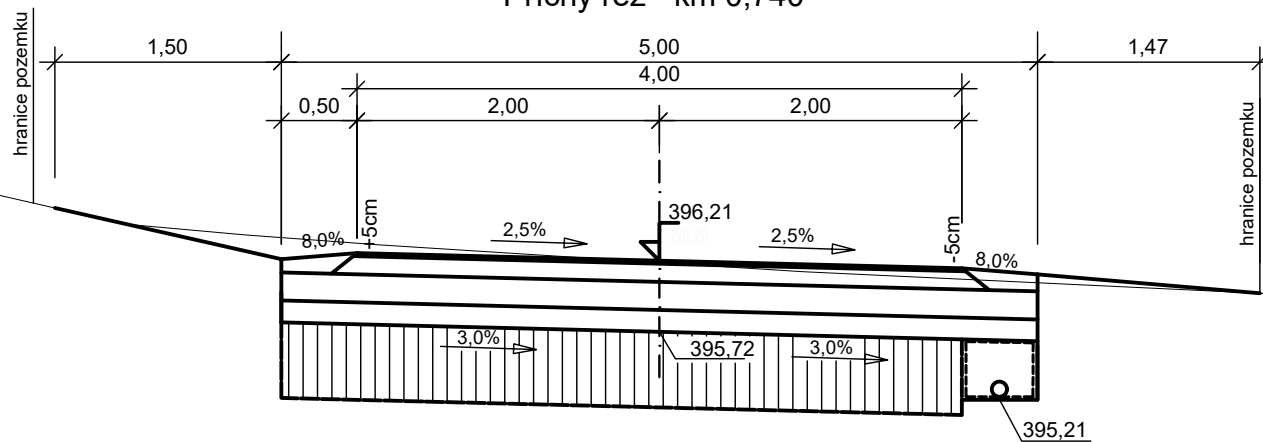

Příčný řez - km 0,760

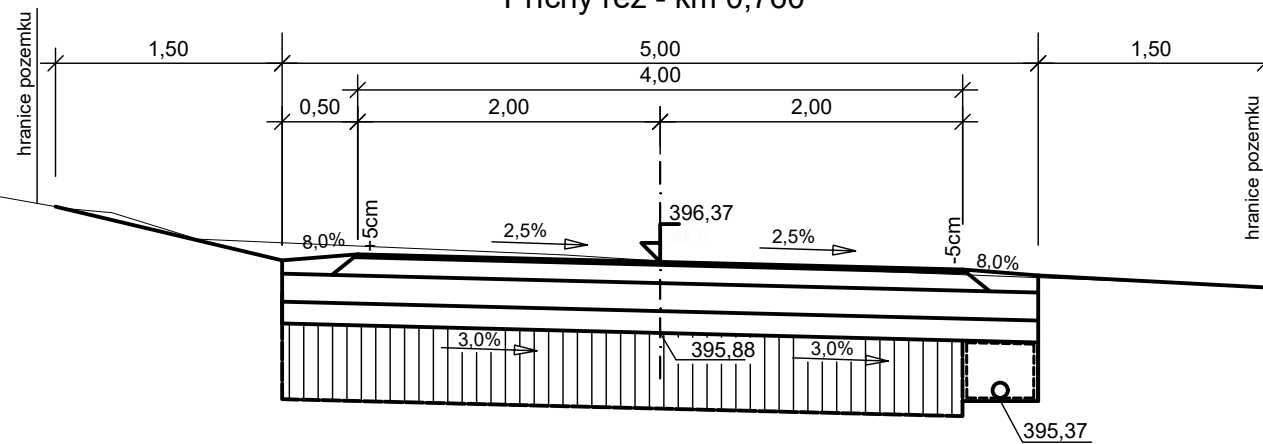


Příčný řez - km 0,780

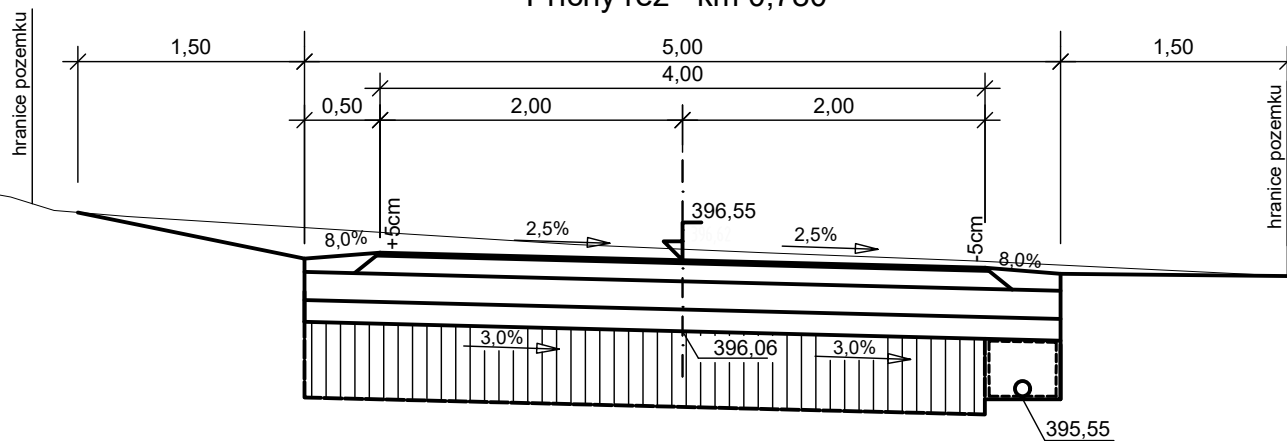

hranice pozemku


Příčný řez - km 0,800

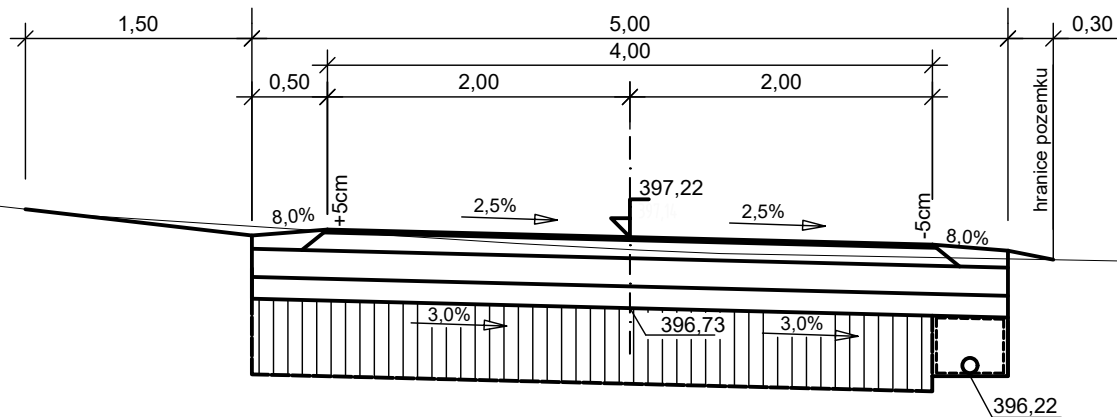

hranice pozemku

hranice pozemku


Příčný řez - km 0,820

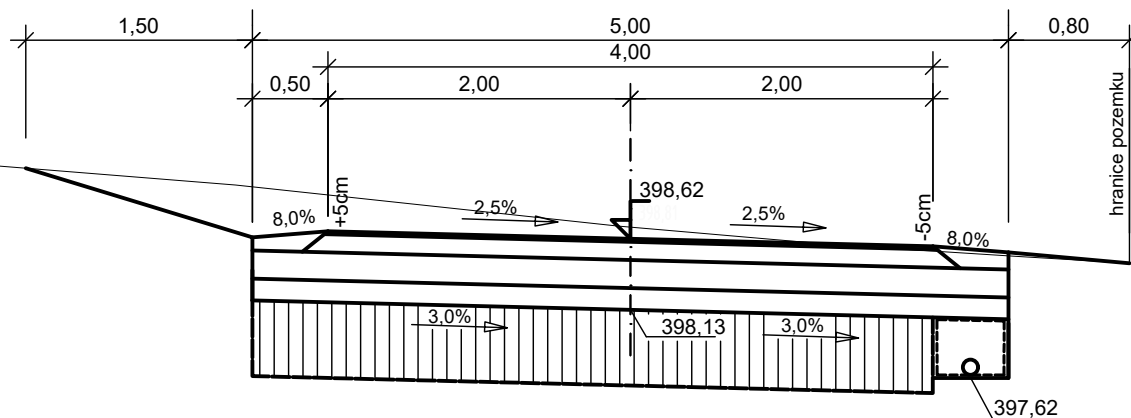

hranice pozemku


hranice pozemku

Příčný řez - km 0,840

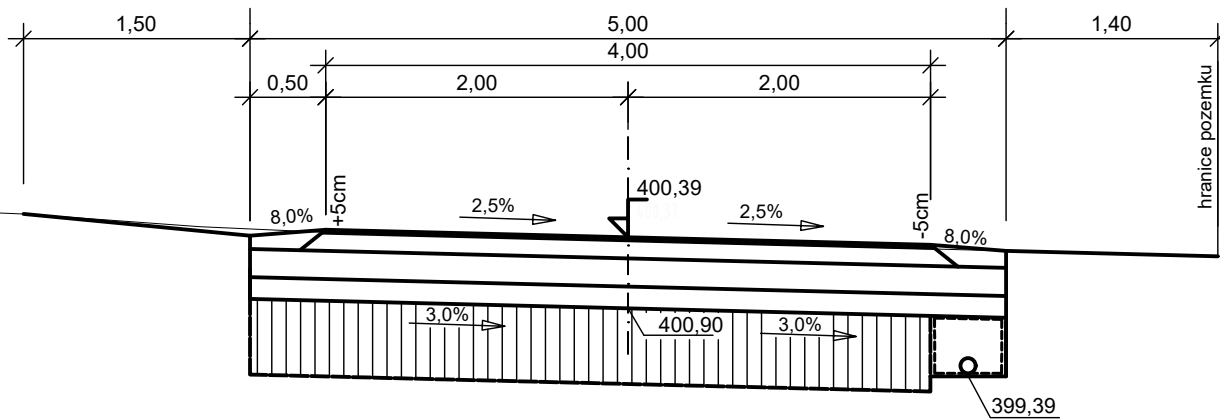

hranice pozemku

Příčný řez - km 0,860

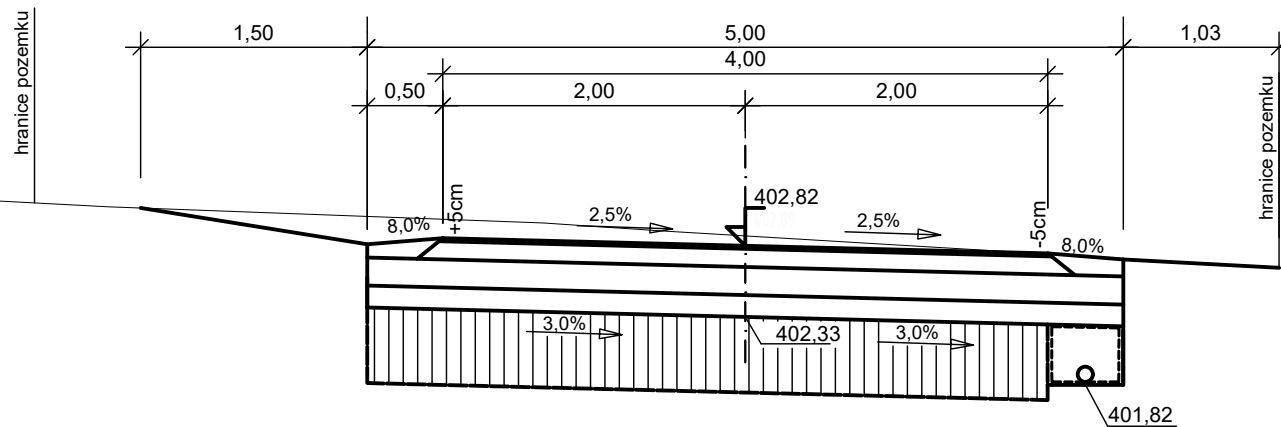

Příčný řez - km 0,880

