


SO-01 biokoridor LBK 4b

č. parcely	výměra	výměra k založení trávobylinného podrostu m2	muličovaná plocha m2	úseky oplocení ks	obvod oplocení m	počet bran
3074	18 366	18 366	4 970	5	1 962	10
Celkem	18 366	18 366	4 970	5	1 962	10

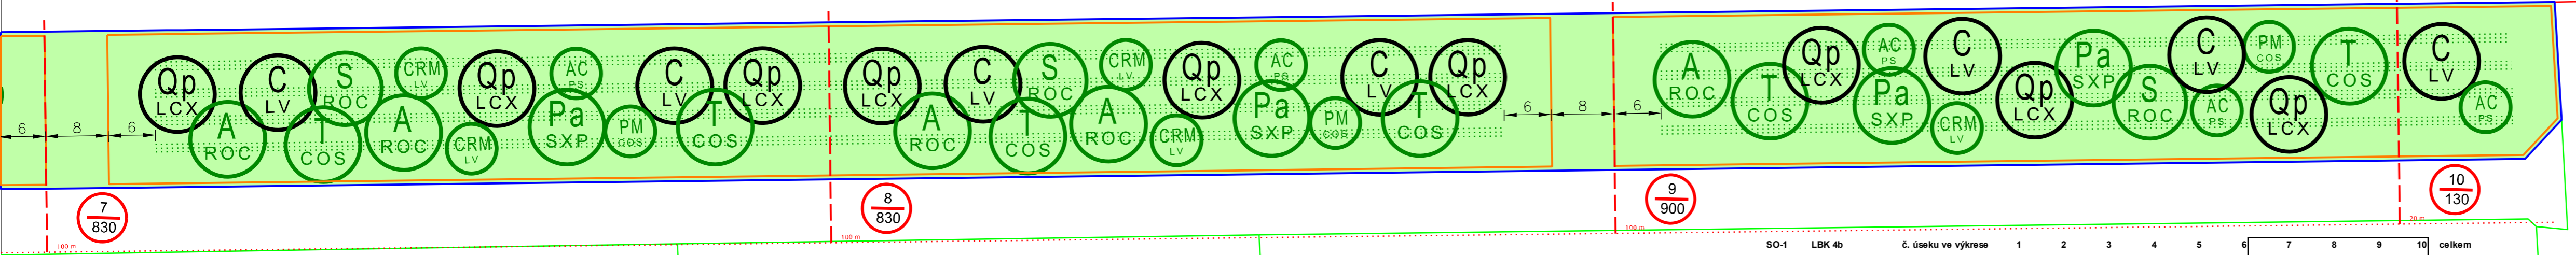

SO-1	LBK 4b	č. úseku ve výkrese	1	2	3	4	5	6	7	8	9	10	celkem
Stromy listnaté s baťy do skupin													
A	Acer platanoides	javor mlč	10	20	10	20	20	10	20	20	10		140
C	Carpinus betulus	habr obecný	20	20	20	20	20	20	20	20	20	10	190
PA	Prunus avium	třešň ptačí	20	10	20	10	10	20	10	10	20		130
Qp	Quercus petraea	dub zimní	30	30	30	30	30	30	30	30	30		270
S	Sorbus torminalis	jeřáb břeke	10	10	10	10	10	10	10	10	10		90
T	Tilia cordata	lípa malolistá	20	20	20	20	20	20	20	20	20		180
celkem			110	110	110	110	110	110	110	110	110	10	1000
Keře a stromovité keře do skupin													
AC	Acer campestre	javor babyka	20	10	20	20	10	20	10	10	20	10	150
CRM	Crateagus monogyna	hloh jednosemenný	10	20	10	10	20	10	20	20	10		130
PM	Prunus mahaleb	mahalebka obecná	10	10	10	20	10	10	10	10	10		100
celkem			40	40	40	50	40	40	40	40	40	10	380
Keře podsadbové													
COS	Comus sanguinea	svída obecná	120	120	120	160	120	120	120	120	120		1120
LV	Ligustrum vulgare	ptačí zob	120	160	120	120	160	120	160	160	120	40	1280
LCX	Lonicera xylosteum	zimolez obecný	120	120	120	120	120	120	120	120	120		1080
SXP	Salix purpurea	vrbá nachová	80	40	80	40	40	80	40	40	80		520
PS	Prunus spinosa	tmka obecná	80	40	80	40	40	80	40	40	80	40	600
ROC	Rosa canina	růže šípková	80	120	80	120	120	80	120	120	80		920
celkem			600	600	600	640	600	600	600	600	600	80	5520
Keře výplňové													
EU	Euonymus europaeus	brslen evropský	50	20	25	25	20	50	20	20	25	10	265
PS	Prunus spinosa	tmka obecná	25	20	50	25	20	25	20	20	50	10	265
CAV	Corylus avellana	líška obecná	25	20	50	25	20	50	20	20	25	5	260
VL	Viburnum lantana	kalina tušalaj	50	20	25	25	20	25	20	20	50	5	260
celkem			150	80	150	100	80	150	80	80	150	30	1050
celkem dřevin v úseku			900	830	900	900	830	900	830	830	900	130	7950

LEGENDA:

- označení výsadbového úseku číslo / celkový počet vysazovaných dřevin
- výsadbový úsek (100m) pomocná výtýčovací osnova
- stromy listnaté do skupin s balem (10 ks) s podsadbou nižších keřů (40 ks)
- stromy listnaté do skupin s balem (10 ks) s podsadbou nižších keřů (40 ks)
- keře a stromovité keře do skupin (10 ks) s podsadbou nižších keřů (40 ks)
- keře v trojřadách (podsadbové a výplňové) v zamuličovaných páslech o šířce 1 m
- zapěstovaný travobylinný porost na předem upravené ploše
- dočasné lesnické oplocení s branou ochrana proti okusu
- obvod staveniště / řešená parcela
- parcela s parcelním číslem

Před zahájením prací je nutné výtýčit podzemní zařízení! V případě jejich obnažení, nebo zjištění nepřesnosti je třeba navržené řešení ověřit a event. opravit!

Souř. systém: S-JTSK
Výšk. systém: BPV

AKCE:	Větrolamy TEO2, TEO3, LBK 4b a IP 26, 27, 28 a 33 v k.ú. Vítovice u Znojma		
K.Ú.:	VÍTONICE U ZNOJMA	AUTOR.PROJ.ÚSES:	
OKRES:	ZNOJMO	PROJEKTANT:	
KRAJ:	JIHOMORAVSKÝ	PROJEKTANT:	
OBJEDNATEL:	SPÚ, KPÚ PRO JIHOMORAVSKÝ KRAJ, POBOČKA ZNOJMO	PROJEKTANT:	
STUPEŇ:	DPS	Č. ZAKÁZKY:	PARÉ:
OBSAH:	STAVEBNÍ OBJEKT SO-1 LBK 4b	MĚŘÍTKO:	1:500
		DATUM:	04/2022
	SITUACE VÝSADEB	PŘÍLOHA:	C.1.2.2