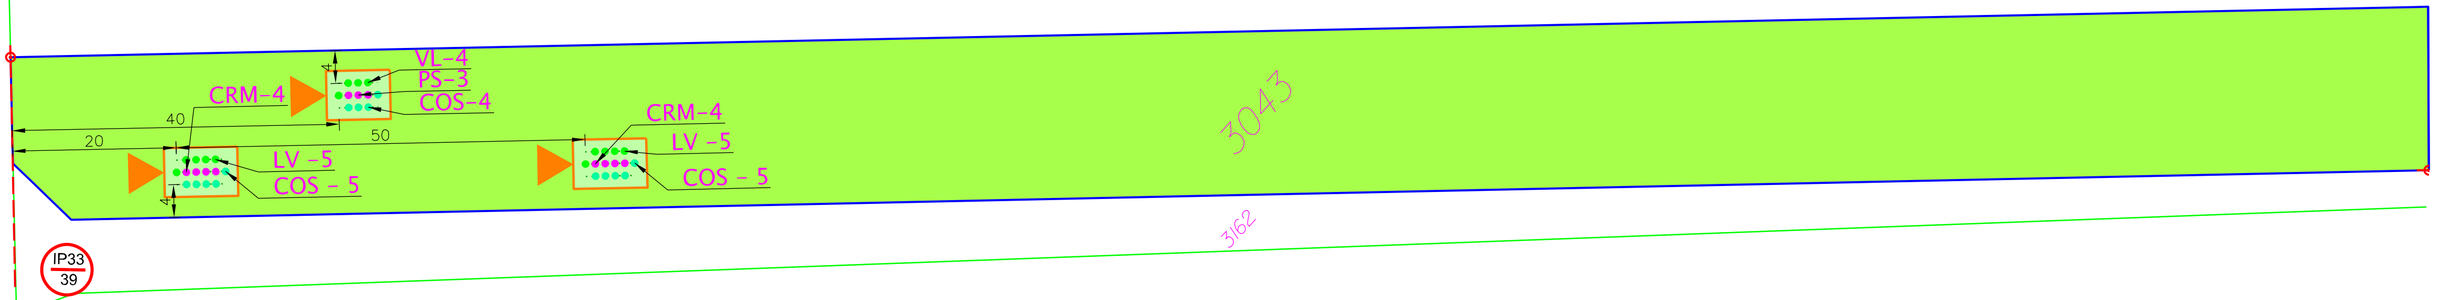

SO-04		označení prvku	IP26	IP27	IP28	IP33	celkem
Stromy listnaté s bály do skupin							
COS	Cornus sanguinea	svída obecná	25	17	34	14	**90**
CRM	Crateagus monogyna	hloh jednosemenný	12	8	16	8	**44**
LV	Ligustrum vulgare	ptačí zob	23	13	28	10	**74**
PS	Prunus spinosa	trnka obecná	11	8	16	3	**38**
ROC	Rosa canina	růže šípková	9	6	12		**27**
VL	Viburnum lantana	kalina tušalaj	17	9	16	4	**46**
celkem			**97**	**61**	**122**	**39**	**319**

SO-04 Interakční prvky IP 26, 27, 28 a 33

č. parcely	výměra	výměra k založení trávobylinného podrostu m2	výměra k založení květnaté louky m2	mulčovaná plocha m2	úseky oplocení ks	obvod oplocení m	počet bran
IP 26 3155	14 360	396	13 964	97	8	228	8
IP 27 3062	9 690	249	9 441	61	5	143	5
IP 28 3045	13 089	497	12 592	122	10	286	10
IP 33 3043	5 884	155	5 729	39	3	88	3
Celkem	43 023	1 297	41 726	319	26	745	26

LEGENDA:

- 1/776 — označení výsadbového úseku, číslo / celkový počet vysazovaných dřevin
- ! — výsadbový úsek (100m), pomocná vytyčovací osnova
- COS – 5 — keře ve skupinkách (druh a počet kusů)
- květnatá louka
- zapěstovaný trávobylinný porost na předem upravené ploše
- dočasné lesnické oplocení s branou, ochrana proti okusu
- 2716 — obvod staveniště / řešená parcela
- 8930 — parcela s parcelním číslem

Před zahájením prací je nutné vytyčit podzemní zařízení! V případě jejich obnažení, nebo zjištění nepřesnosti je třeba navržené řešení ověřit a event. opravit!

S

1:500

Souř. systém: S-JTSK
Výšk. systém: BPV

AKCE:	Větrolamy TEO2, TEO3, LBK 4b a IP 26, 27, 28 a 33 v k.ú. Vítonice u Znojma			
K.Ú.:	VÍTONICE U ZNOJMA	AUTOR.PROJ.ÚSES:		
OKRES:	ZNOJMO			
KRAJ:	JIHOMORAVSKÝ	PROJEKTANT:		
OBJEDNATEL:	SPÚ, KPÚ PRO JIHOMORAVSKÝ KRAJ, POBOČKA ZNOJMO	PROJEKTANT:		
STUPEŇ:	DPS	Č. ZAKÁZKY:		PARÉ:
OBSAH:	STAVEBNÍ OBJEKT SO-4 IP 33	MĚŘÍTKO:	1:500	
		DATUM:	04/2022	
	SITUACE VÝSADEB	PŘÍLOHA:	C.4.2.4	