

Detail výsadeb 1 : 100 - mokrá hydrická řada


hranice parcely
oplocení

keře
PT, BE, SV, PS, HL, KO
spon 1 m

stromy
spon 1 x 1,5 m
DB, JV, DB, JS, DB, HB, DB, JM, DB, LP

keře
PT, BE, SV, PS, HL, KO
spon 1 m

hranice parcely
oplocení

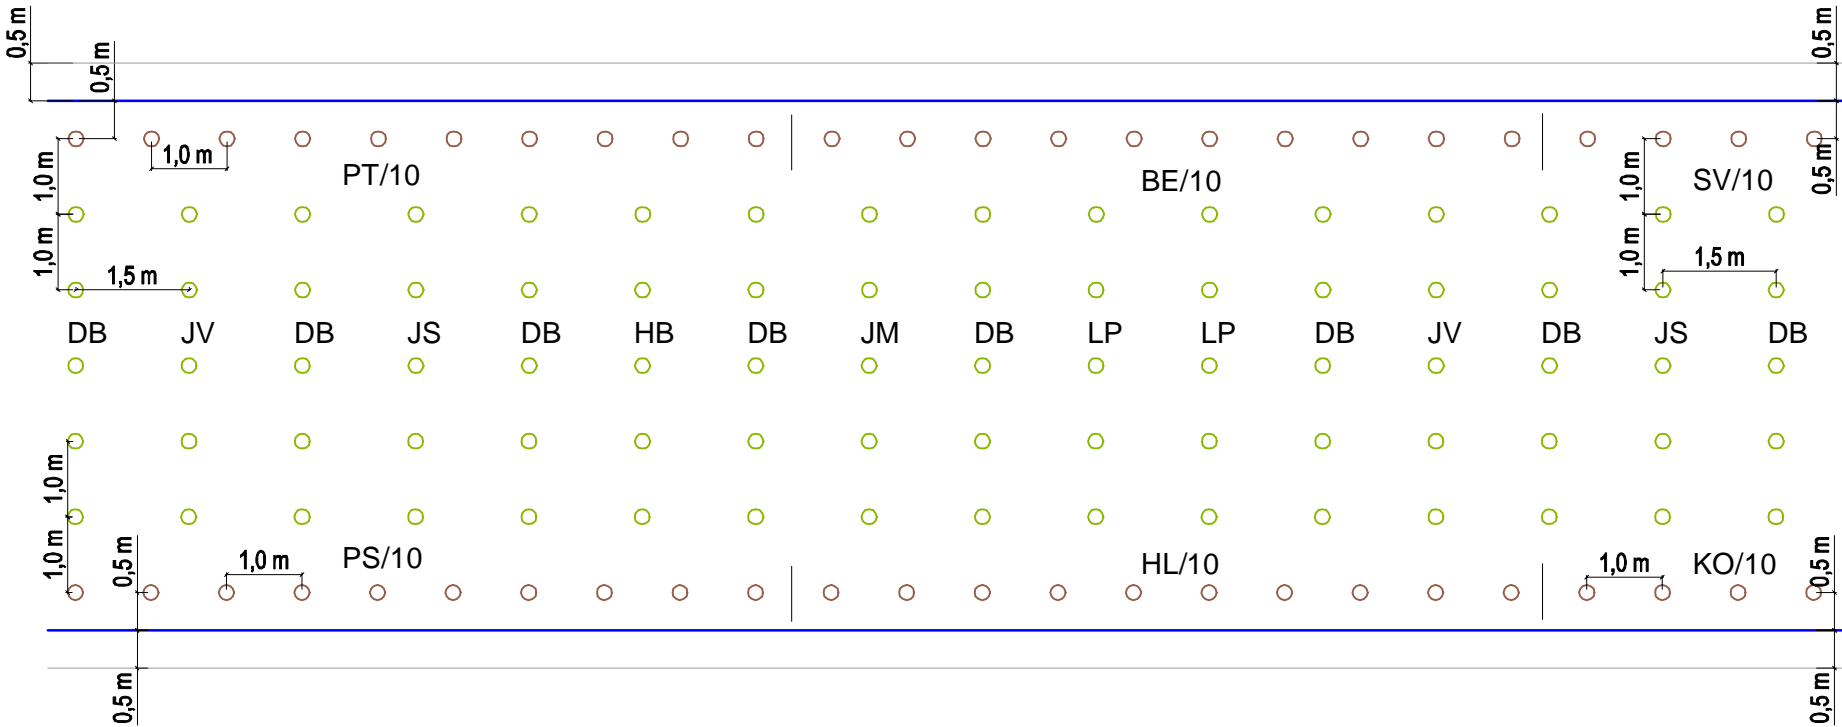

→ PS/10, HL/10, KO/10

→ schéma se opakuje

→ PT/10, BE/10, SV/10

- BB javor babyka (*Acer campestre*)
- BE brslen evropský (*Euonymus europaeus*)
- DB dub letní (*Quercus robur*)
- HL hloh jednosemenný (*Crataegus monogyna*)
- JM jilm habrolistý (*Ulmus minor*)
- JS jasan ztepilý (*Fraxinus excelsior*)
- JV javor mléč (*Acer platanoides*)
- KO kalina obecná (*Viburnum opulus*)
- LP lípa srdčitá (*Tilia cordata*)
- PS trnka obecná (*Prunus spinosa*)
- PT ptačí zob obecný (*Ligustrum vulgare*)
- SV svída krvavá (*Cornus sanguinea*)

- hranice parcely
- oplocení výsadeb
- keře
- stromy
- HL/10 označení druhu/počet kusů

KAT. ÚZEMÍ:	MOUTNICE	VZD INVEST Kpt. Nálepký 2332, Pardubice, 530 02 Projektová a investiční činnost	
OKRES:	BRNO-VENKOV		
KRAJ:	JIHOMORAVSKÝ		
INVESTOR:	OBEC MOUTNICE		
AKCE:	Biocentra BC3, BC5 a biokoridory v k.ú. Moutnice	PROJEKTANT:	
		VED. PROJEKTANT:	DUR + DPS
		STUPEŇ PD:	1 : 100
		MĚŘÍTKO:	06/2021
OBSAH:	Vysazovací schéma 2 - BK4	PŘÍLOHA Č.:	D.6.2