


2887

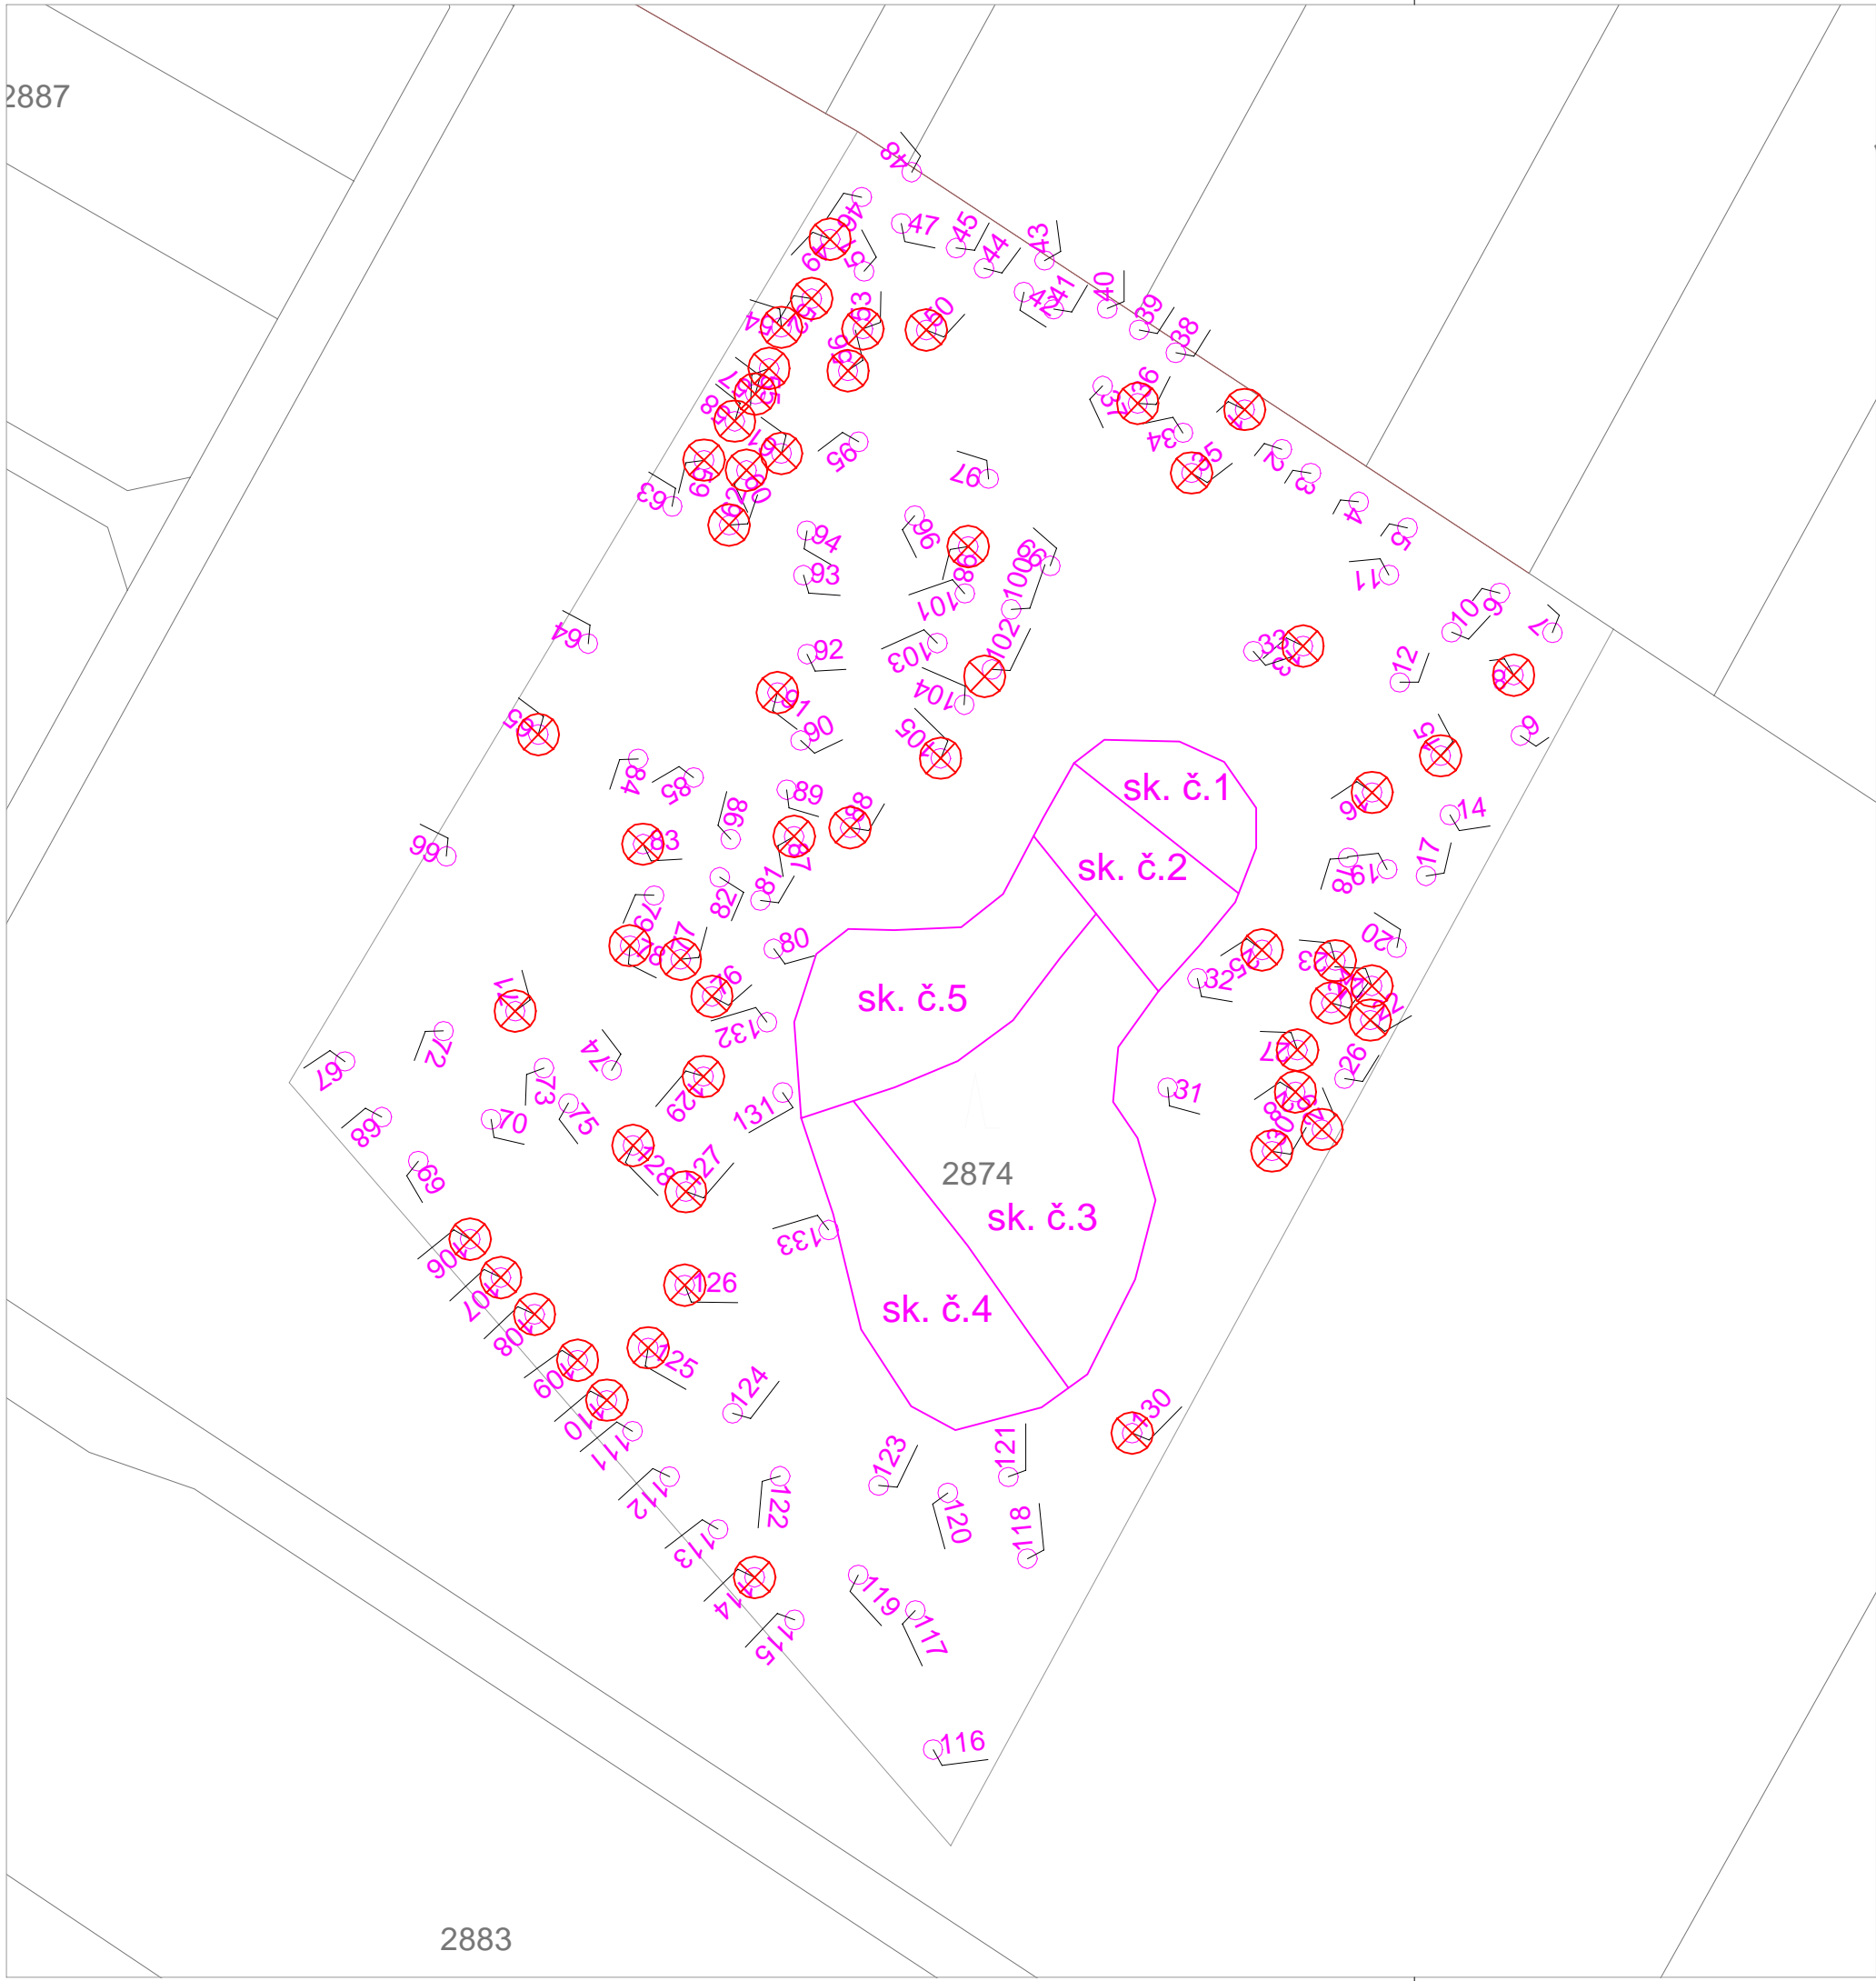

- strom
- 126 číslo stromu
- ⊗ kácený strom

2883

KAT. ÚZEMÍ:	MOUTNICE	<div>VZDINVEST s.r.o. Kpt. Nálepky 2332, Pardubice, 530 02 Projektová a investiční činnost</div>	
OKRES:	BRNO-VENKOV		
KRAJ:	JIHOMORAVSKÝ		
INVESTOR:	OBEC MOUTNICE		
AKCE:	Biocentra BC3, BC5 a biokoridory, k.ú. Moutnice	PROJEKTANT:	
		VED. PROJEKTANT:	
		STUPEŇ PD:	DUR + DPS
		MĚŘÍTKO:	1 : 500
OBSAH:	Situace BC3 - kácení	DATUM:	06/2021
		PŘÍLOHA Č.:	C.3.7