



REALIZACE SPOLEČNÝCH ZAŘÍZENÍ KOUP PODOLÍ U PŘEROVA ČÁST 2 - INTERAKČNÍ PRVKY PŘEHLEDNÁ SITUACE M 1:50 000

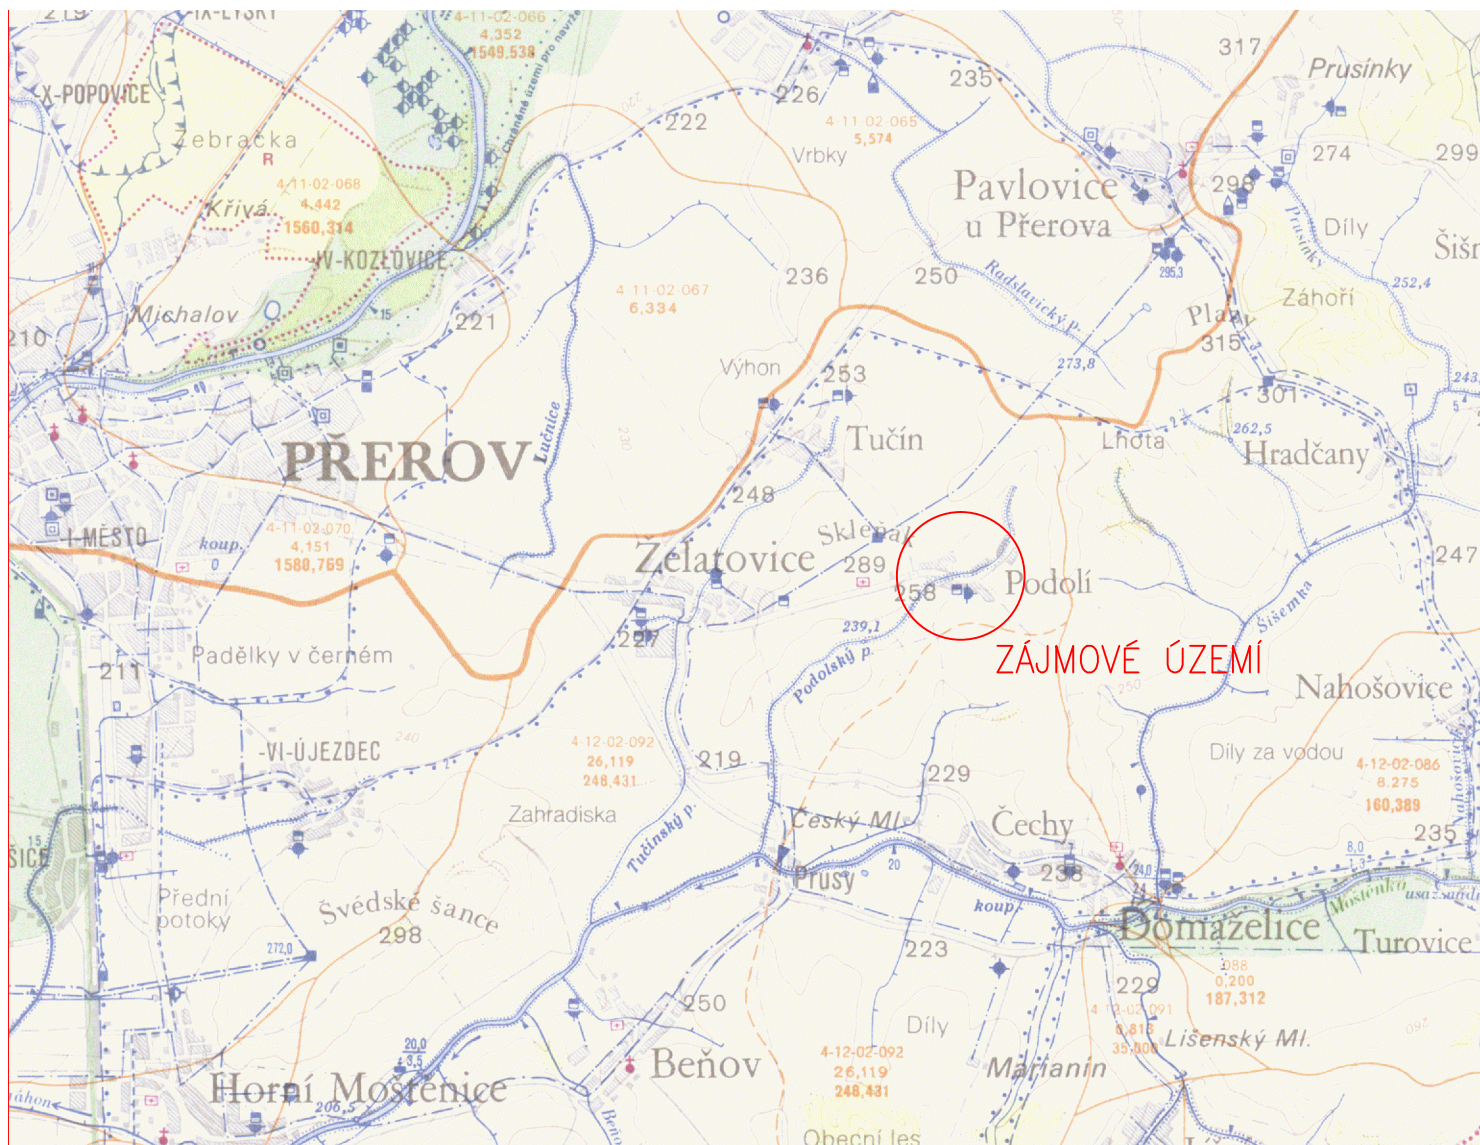

VYPRACOVAL		ZODP. PROJEKTANT		VED. PROJEKTANT		 vodohospodářský atelier s.r.o., Růženec 54, 644 00 Brno	
Ing. Coufalová		Ing. Coufalová		Ing. Hráček			
KRAJ	OLOMOUCKÝ		K.Ú.	PODOLÍ U PŘEROVA		ARCH.ČÍSLO	3/18
INVESTOR		ČR SPÚ–KRAJSKÝ PÚ PRO OK–POBOČKA PŘEROV				DATUM	3/18
STAVBA AKCE		REALIZACE SPOLEČNÝCH ZAŘÍZENÍ KOUPÍ PODOLÍ U PŘEROVA ČÁST 2 – INTERAKČNÍ PRVKY				STUPEŇ	DSP, DPS
OBJEKT						FORMÁT	A4
						MĚŘITKO	1:50000
OBSAH		PŘEHLEDNÁ SITUACE				PŘÍLOHA Č.	PARÉ Č.
						C.1.	