


Výkres pro zadávací dokumentaci KoPÚ v k.ú. Zaječov v Brdech

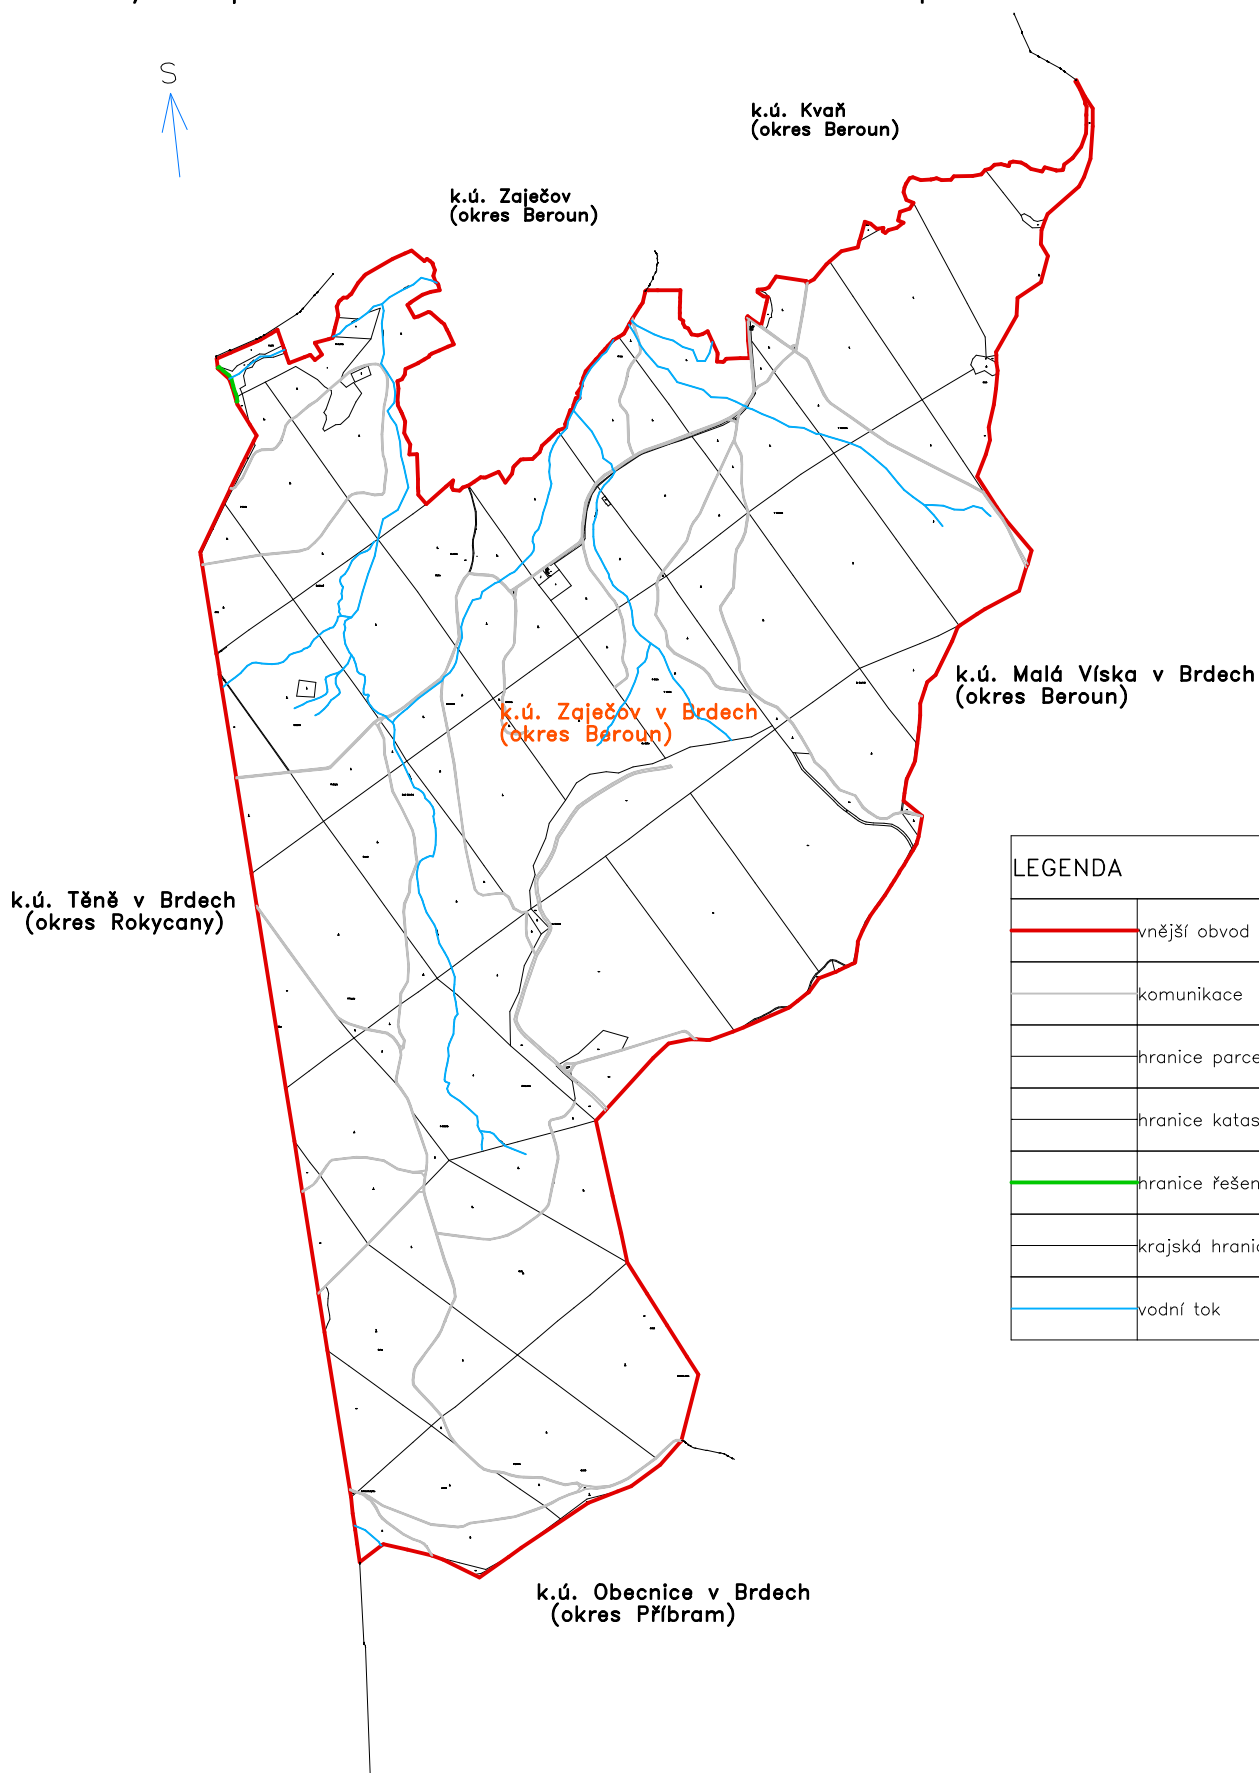

LEGENDA	
	vnější obvod pozemkové úpravy šetřený
	komunikace
	hranice parcel
	hranice katastrálního území
	hranice řešeného území s lesními porosty
	krajská hranice
	vodní tok