




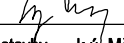
ŘEZ A-A, M. 1:50

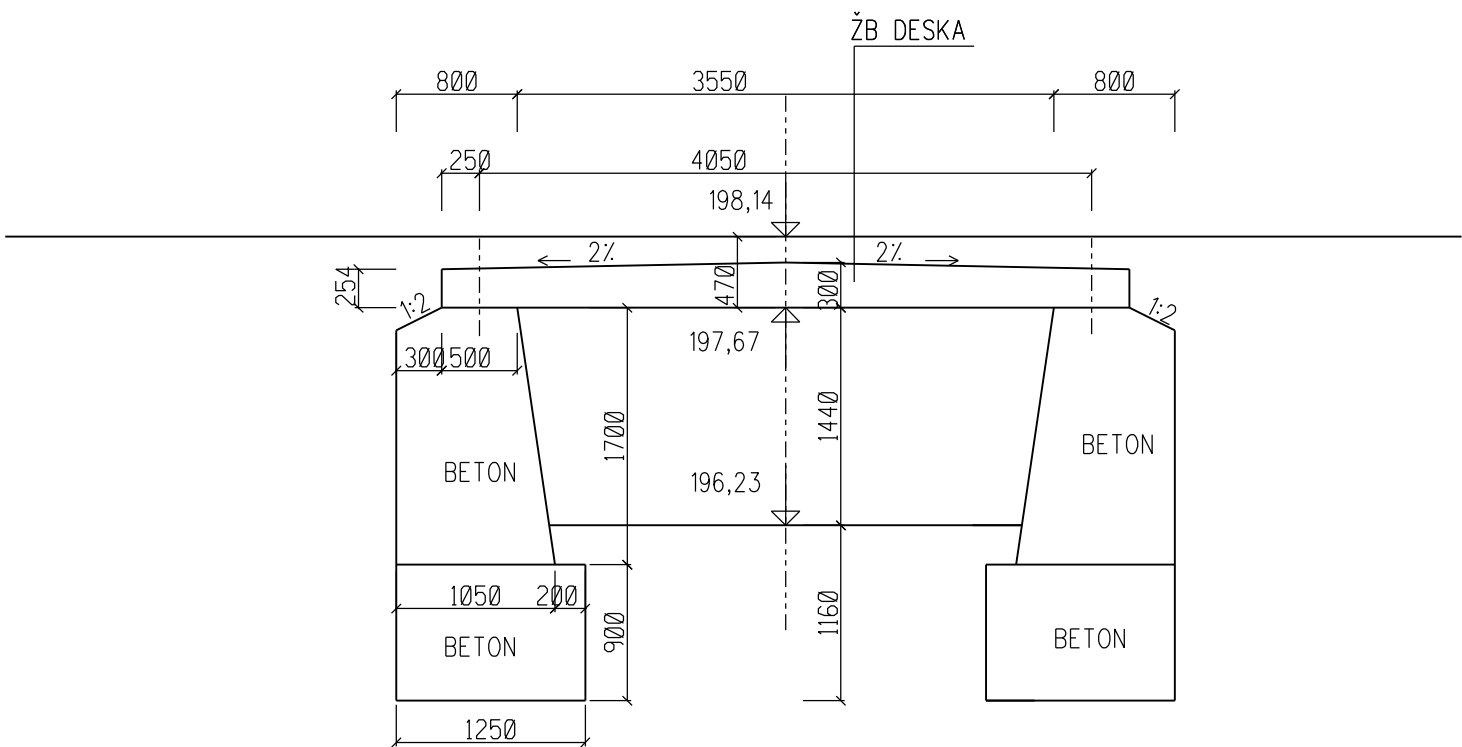

ŘEZ B-B, M. 1:50

(ŘEZ NOSNOU DESKOU)

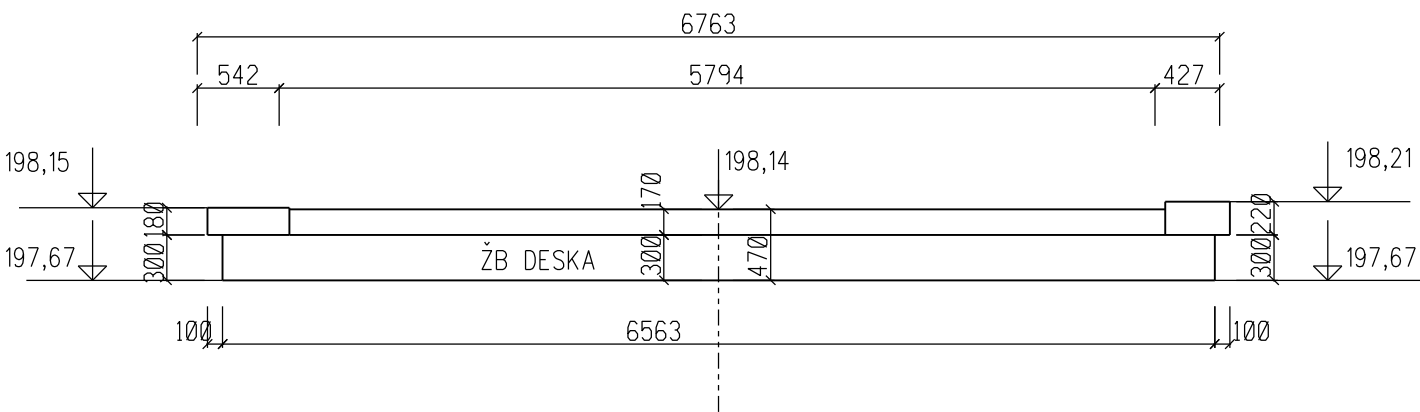

Vypracoval	Zodpov.projektant	Hl. ing. projektu	Vedoucí střediska	 <div>AGPOL s.r.o. Jungmannova 153/12 779 00 Olomouc Česká republika</div>	
Ing. Jiří Vítěk	Ing. Jakub Feltl	Ing. Skácel Miroslav	Ing. Vaculín O., Ph.D.		
					
Místo stavby	k.ú. Měrovice nad Hanou		Kraj Olomoucký	Počet formátů	2 A4
Investor	ČR - Státní pozemkový úřad, Krajský pozemkový úřad pro OK			Datum	03/2016
Akce - objekt	SO 12 Realizace opatření KoPÚ k.ú. Měrovice nad Hanou			Stupeň	DSP a R
				Zakázkové číslo	2710/040
				Archivní číslo	2710
Příloha	STARÝ STAV - ŘEZY PRO MOST Č.11			Měřítko	Číslo výkresu
				1:50	03