


ŘEZ 1-1'

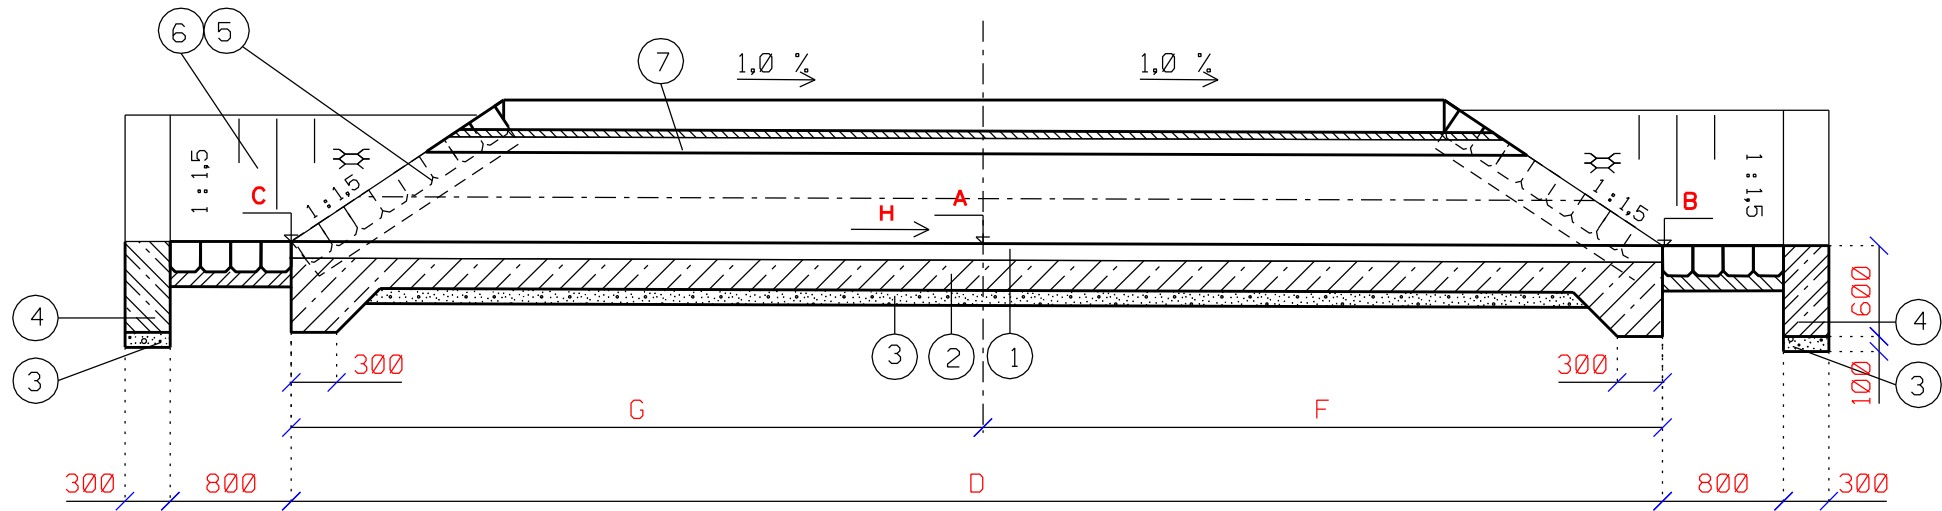


LEGENDA :


- 1 ŽELEZOBETONOVÉ TROUBY DN 800 mm
- 2 BET. LOŽE PRO POTRUBÍ- BETON C12/15 - TL. 200 mm  
OBETONOVÁNÍ POTRUBÍ C12/15 tl.150 mm
- 3 ŠTĚRKOPÍSKOVÝ PODSYP - TL. 100 mm
- 4 BETONOVÉ PRAHY - BETON C12/15
- 5 DLAŽBA Z LOMOVÉHO KAMENE - TL. 200 mm
- 6 PODKLADNÍ BETON PRO DLAŽBU - BETON C12/15
- 7 SKLADBA DLE POLNÍCESTY
- 8 BETON C30/37-XC3-XF1
- 9 SÍŤ KARI 8/100x8/100 mm

Objekt	Popis	A	B	C	D	E	F	G	H	X	Y	Dl. prahu
SO 04	propustek km 0,423	196,57	196,52	196,62	10,5 m	DN800	5,35 m	5,15 m	1,0 ‰	3,10 m	3,55 m	2,85 m


PŮDORYS

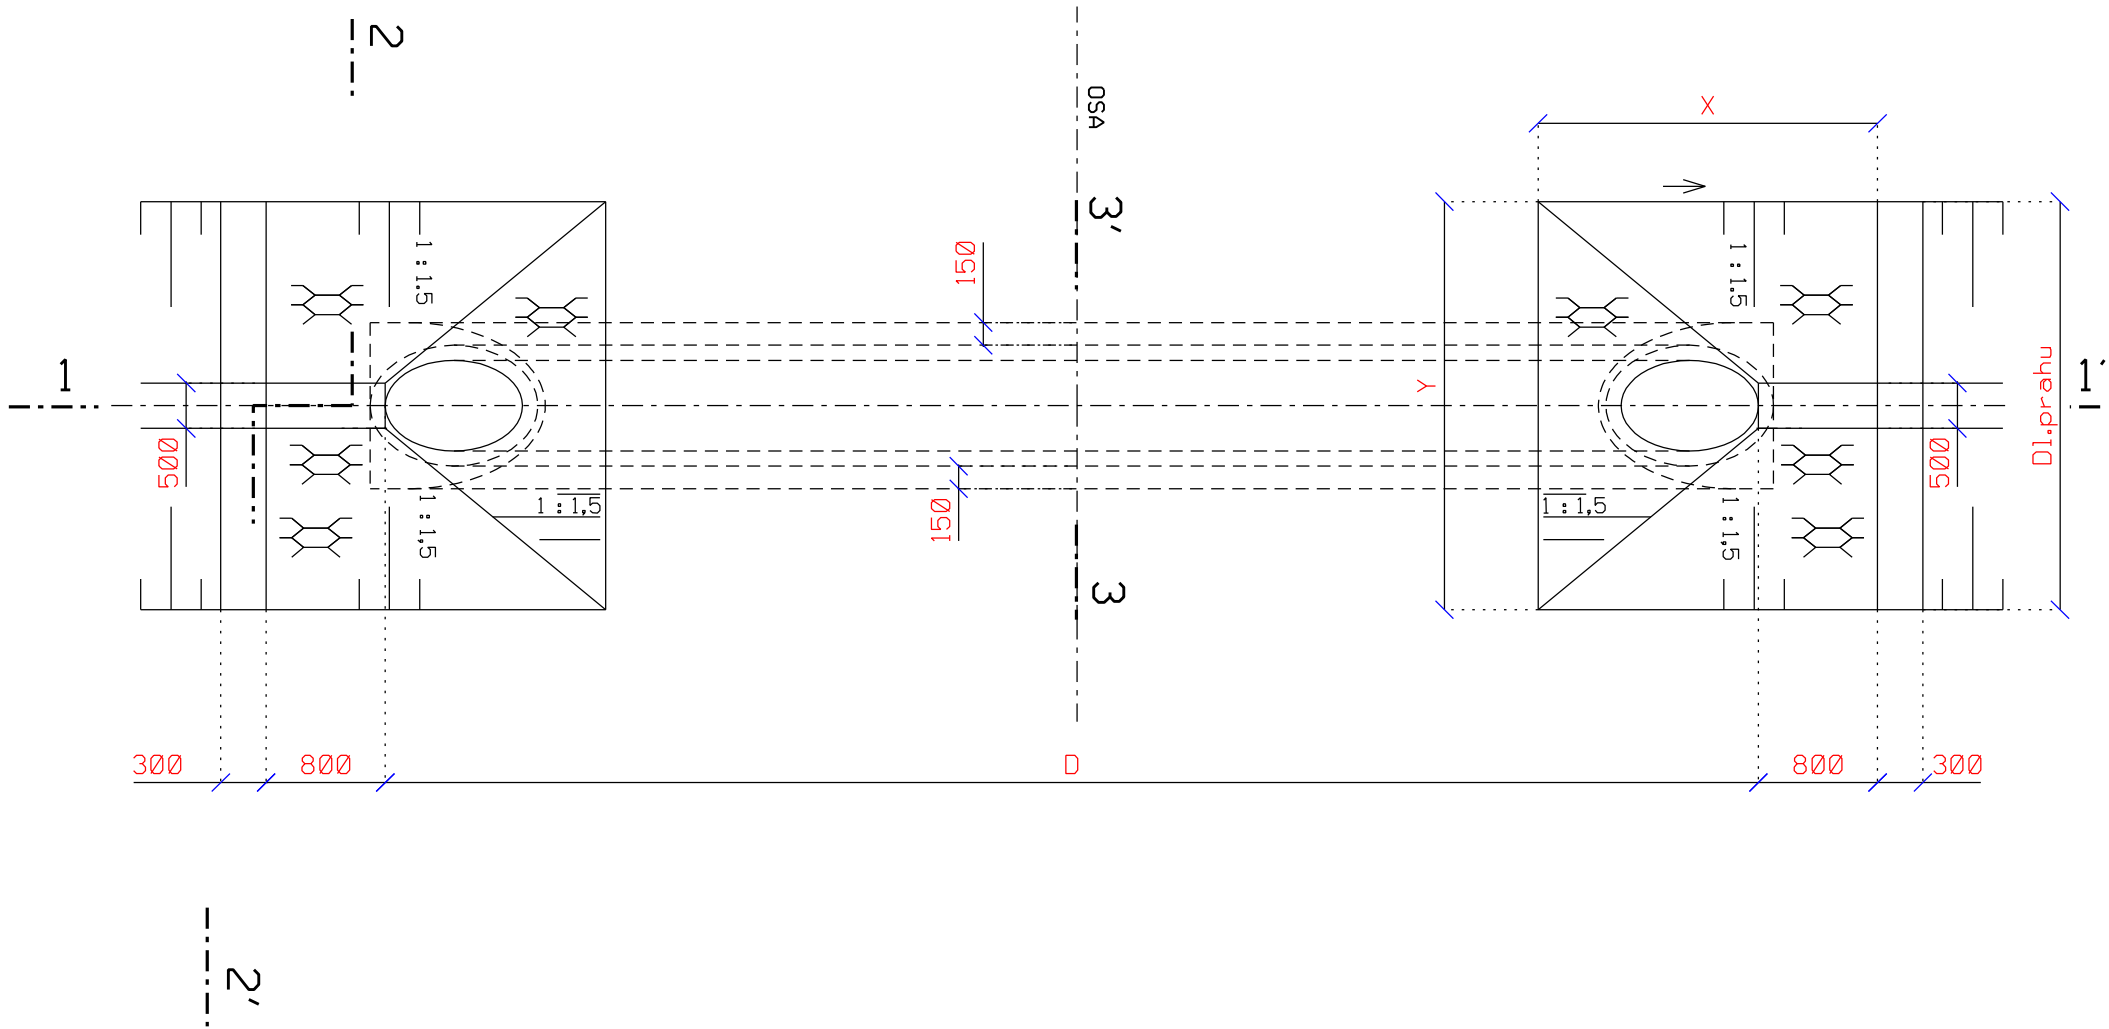


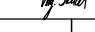
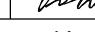


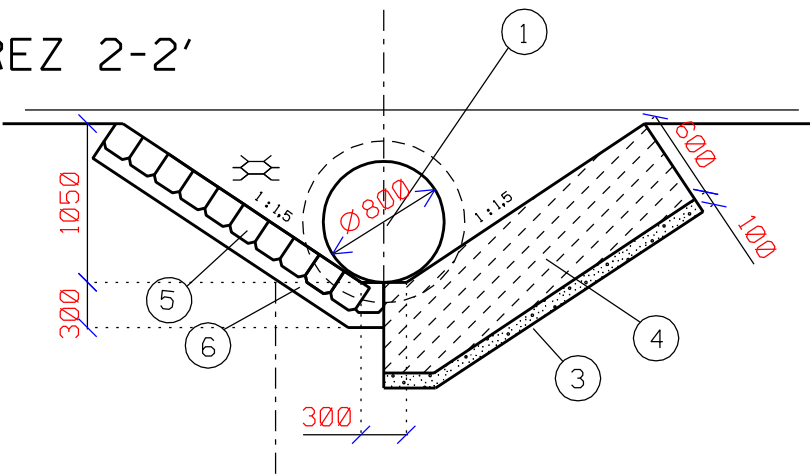ŘEZ 2-2'

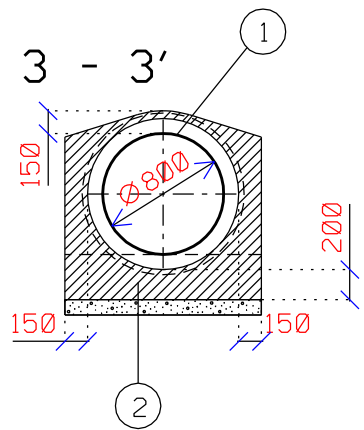

ŘEZ 3 - 3'



Vypracoval	Zodpov.projektant	Hl. ing. projektu	Vedoucí střediska		AGPOL s.r.o. Jungmannova 153/12 779 00 Olomouc Česká republika
Ing. Pavel Ježík	Ing. Jakub Feltl	Ing. Skácel Miroslav	Ing. Vaculín O., Ph.D.		
					
Místo stavby	k.ú. Měrovice nad Hanou		Kraj	Olomoucký	
Investor	ČR - Státní pozemkový úřad, Krajský pozemkový úřad pro OK				
Akce - objekt	SO 04 Realizace opatření KoPÚ k.ú. Měrovice nad Hanou				
Příloha	Detail - propustek				
Počet formátů		3 A4			
Datum		02/2015			
Stupeň		DSP a R			
Zakázkové číslo		2710/04			
Archivní číslo		2710			
Měřítko		1:50			
Číslo výkresu		C.1.2.8			