




ŘEZ A-A, M. 1:50

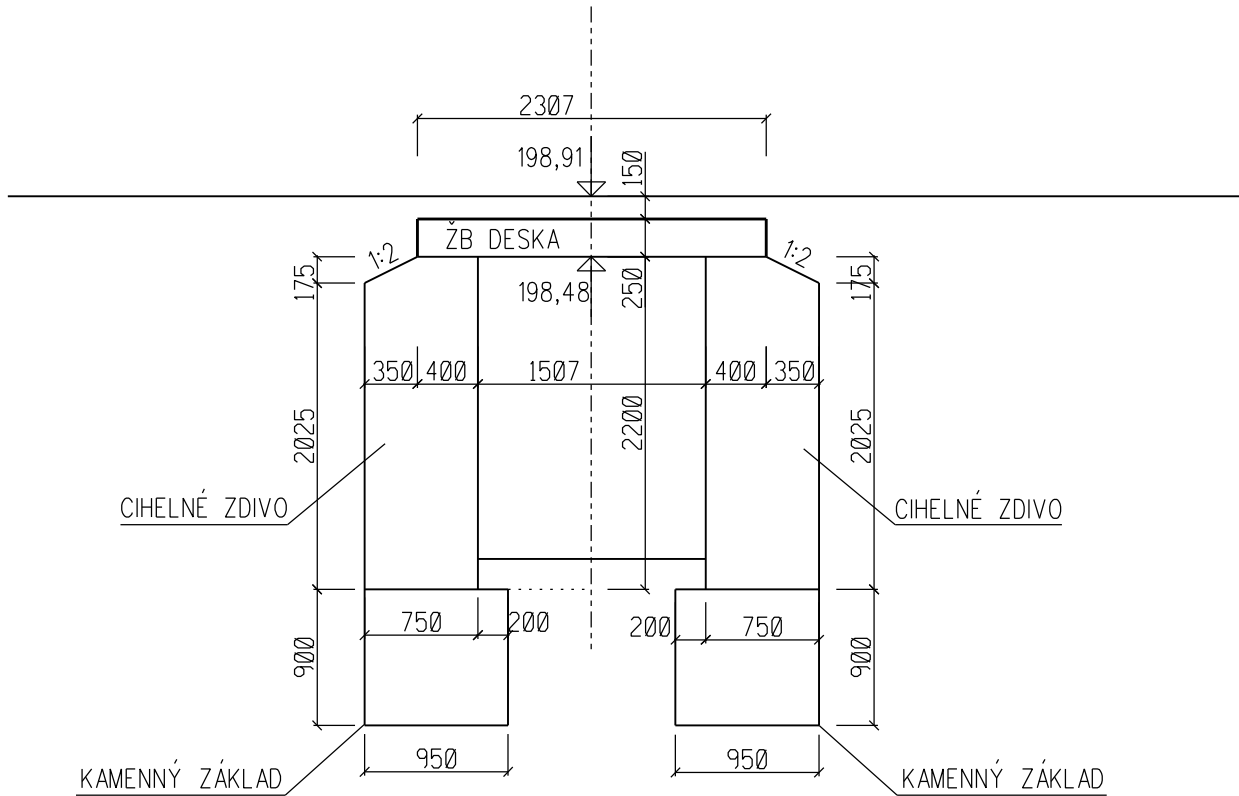

ŘEZ B-B, M. 1:50

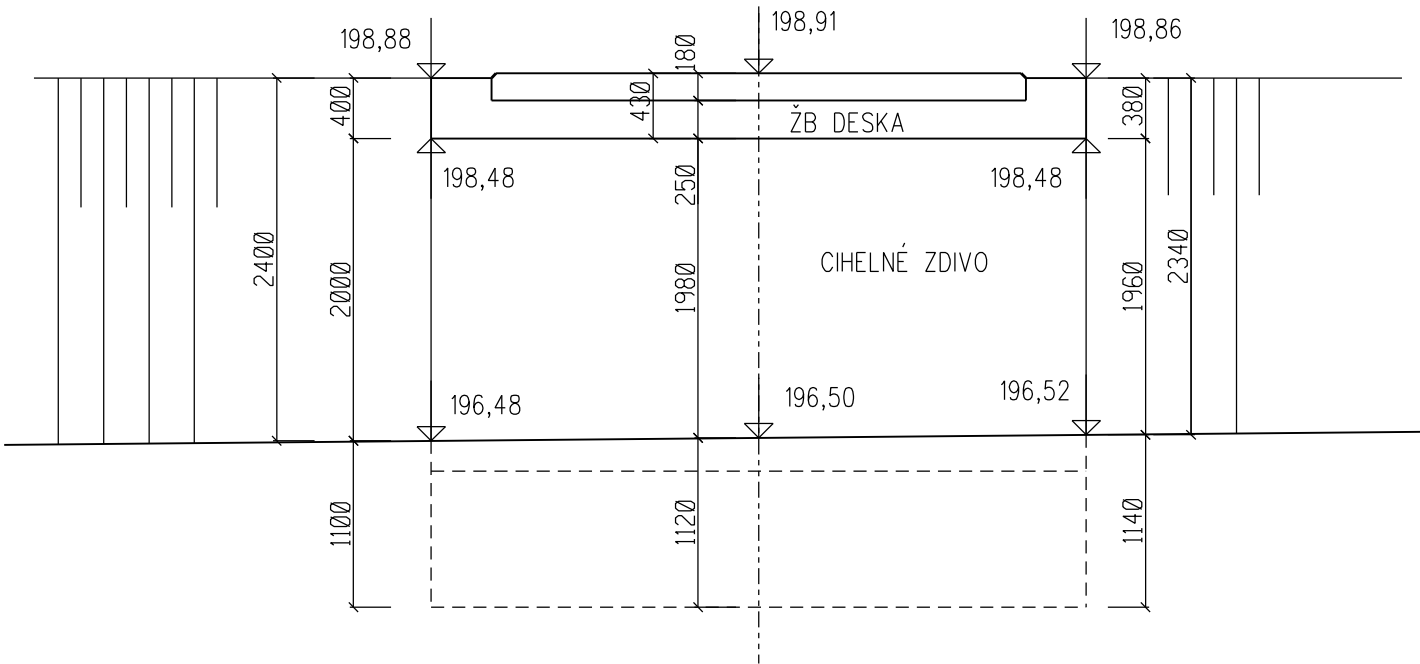

Vypracoval	Zodpov.projektant	Hl. ing. projektu	Vedoucí střediska	<div><div>AGPOL s.r.o. Jungmannova 153/12 779 00 Olomouc Česká republika</div></div>	
Ing. Jiří Vítek	Ing. Jakub Feltl	Ing. Skácel Miroslav	Ing. Vaculín O., Ph.D.		
Místo stavby	k.ú. Měrovice nad Hanou		Kraj Olomoucký	Počet formátů	4 A4
Investor	ČR - Státní pozemkový úřad, Krajský pozemkový úřad pro OK			Datum	03/2016
Akce - objekt  SO 13  Realizace opatření KoPÚ k.ú. Měrovice nad Hanou				Stupeň	DSP a R
				Zakázkové číslo	2710/040
				Archivní číslo	2710
Příloha	STARÝ STAV - ŘEZY PRO PROPUSTEK Č.22			Měřítko	Číslo výkresu
				1:50	03