


VEDLEJŠÍ POLNÍ CESTY VPC 2
JEDNOPRUHOVÁ P4,0/30

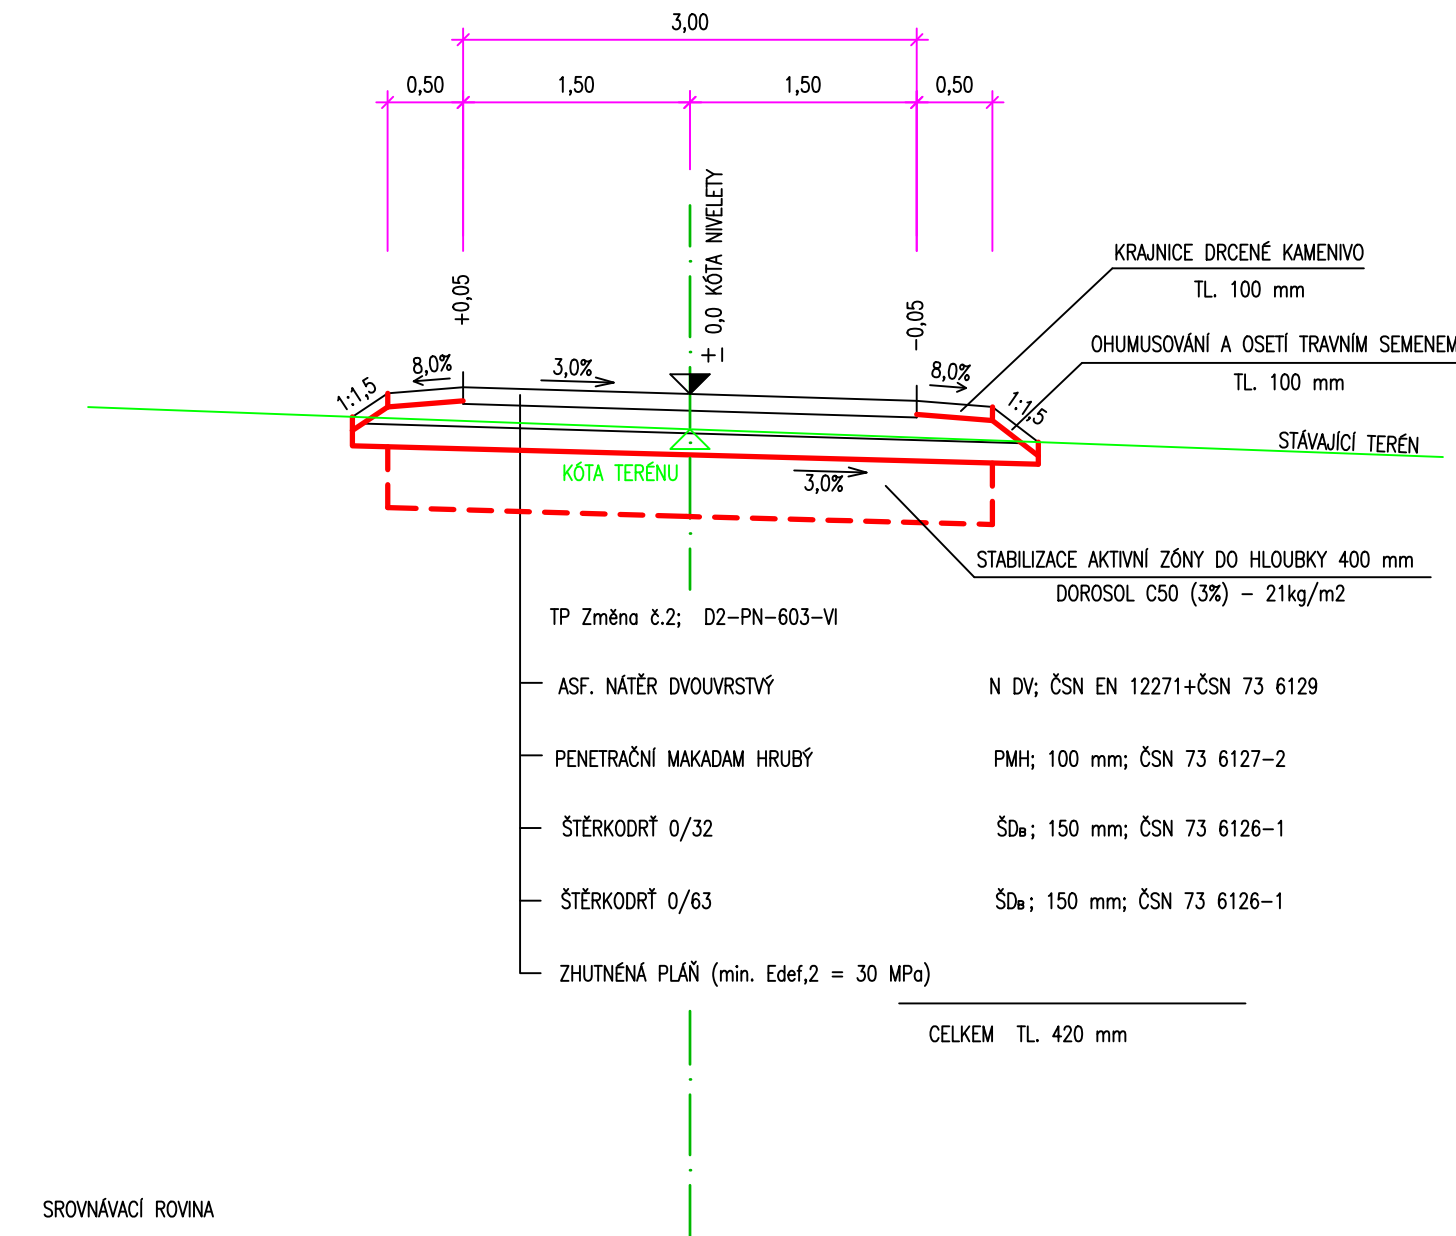

VÝŠKOVÝ SYSTÉM: B.p.v.
SOUŘADNICOVÝ SYSTÉM: S-JTSK

VÝKRES JE DUŠEVNÍM VLASTNICTVÍM FIRMY B-PROJEKTY TEPLICE S.R.O., BEZ JEJÍHO PÍSEMNÉHO SOHLASU NESMÍ BÝT POUŽIT A KOPÍROVÁN TŘETÍ OSOBOU, JÍ PŘEDÁN ČI S NÍM JINAK NAKLÁDÁNO

MĚŘÍTKO ORIGINÁLU 1:50	PROJEKTANT VYPRACOVAL PROJEKTOVÁ KANCELÁŘ : DOPRAVNÍ	DATUM STUPEŇ PD POČ.FORM.A4	09/2021 DPS 3
ZAKÁZKA : VÝSTAVBA A OBNOVA POLNÍ CESTY VPC2 A IP 4 V k.ú. BOŘISLAV ČÁST : VEDLEJŠÍ POLNÍ CESTA VPC 2 OBSAH : PŘÍČNÉ ŘEZY		ČÍSLO ZAKÁZKY : 5955	POŘ.ČÍSLO D.2.4
OBJEDNATEL : ČR – STÁTNÍ POZEMKOVÝ ÚŘAD		DO-5-12355	