




HLAVNÍ POLNÍ CESTA HPC 1  
JEDNOPRUHOVÁ P4,5/30

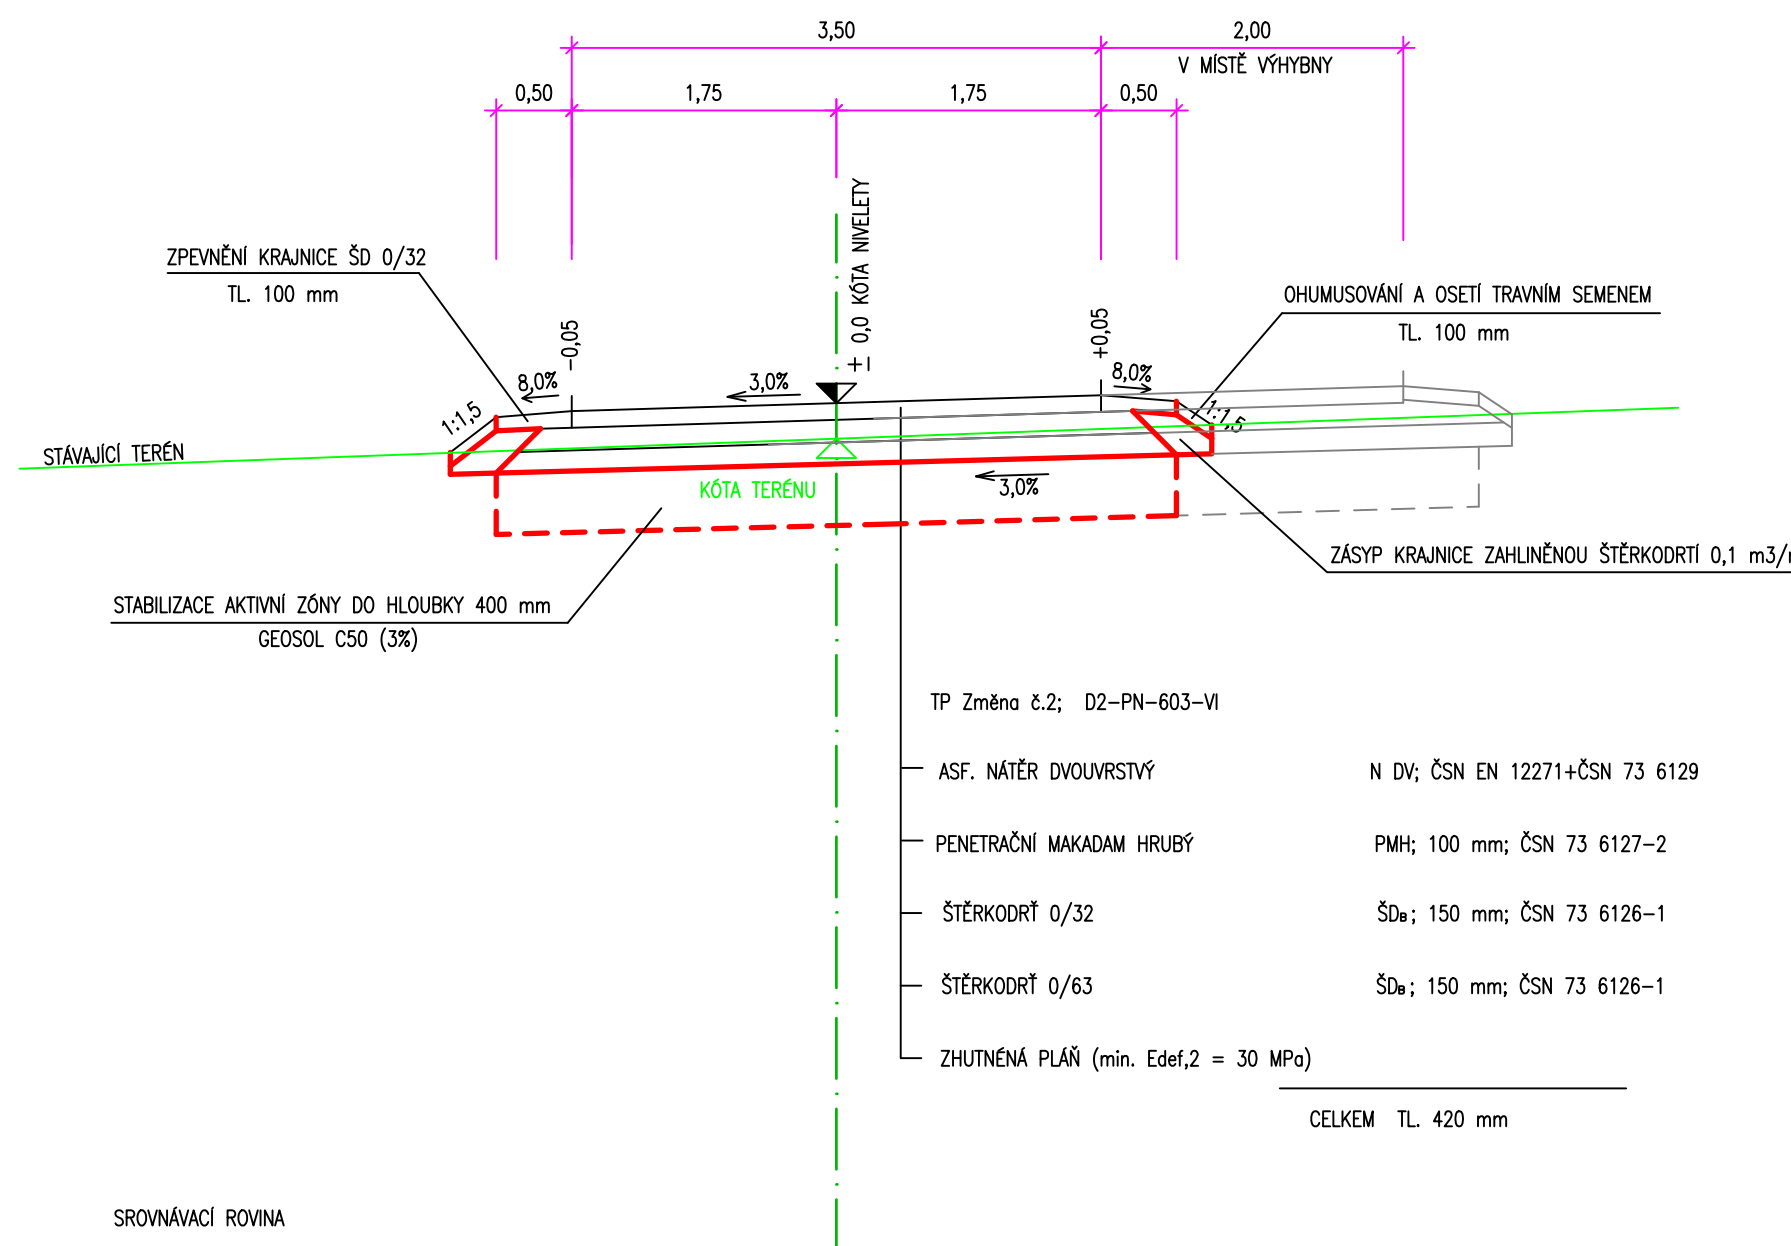


VEDLEJŠÍ POLNÍ CESTY VPC 1, VPC 5  
JEDNOPRUHOVÁ P4,0/30

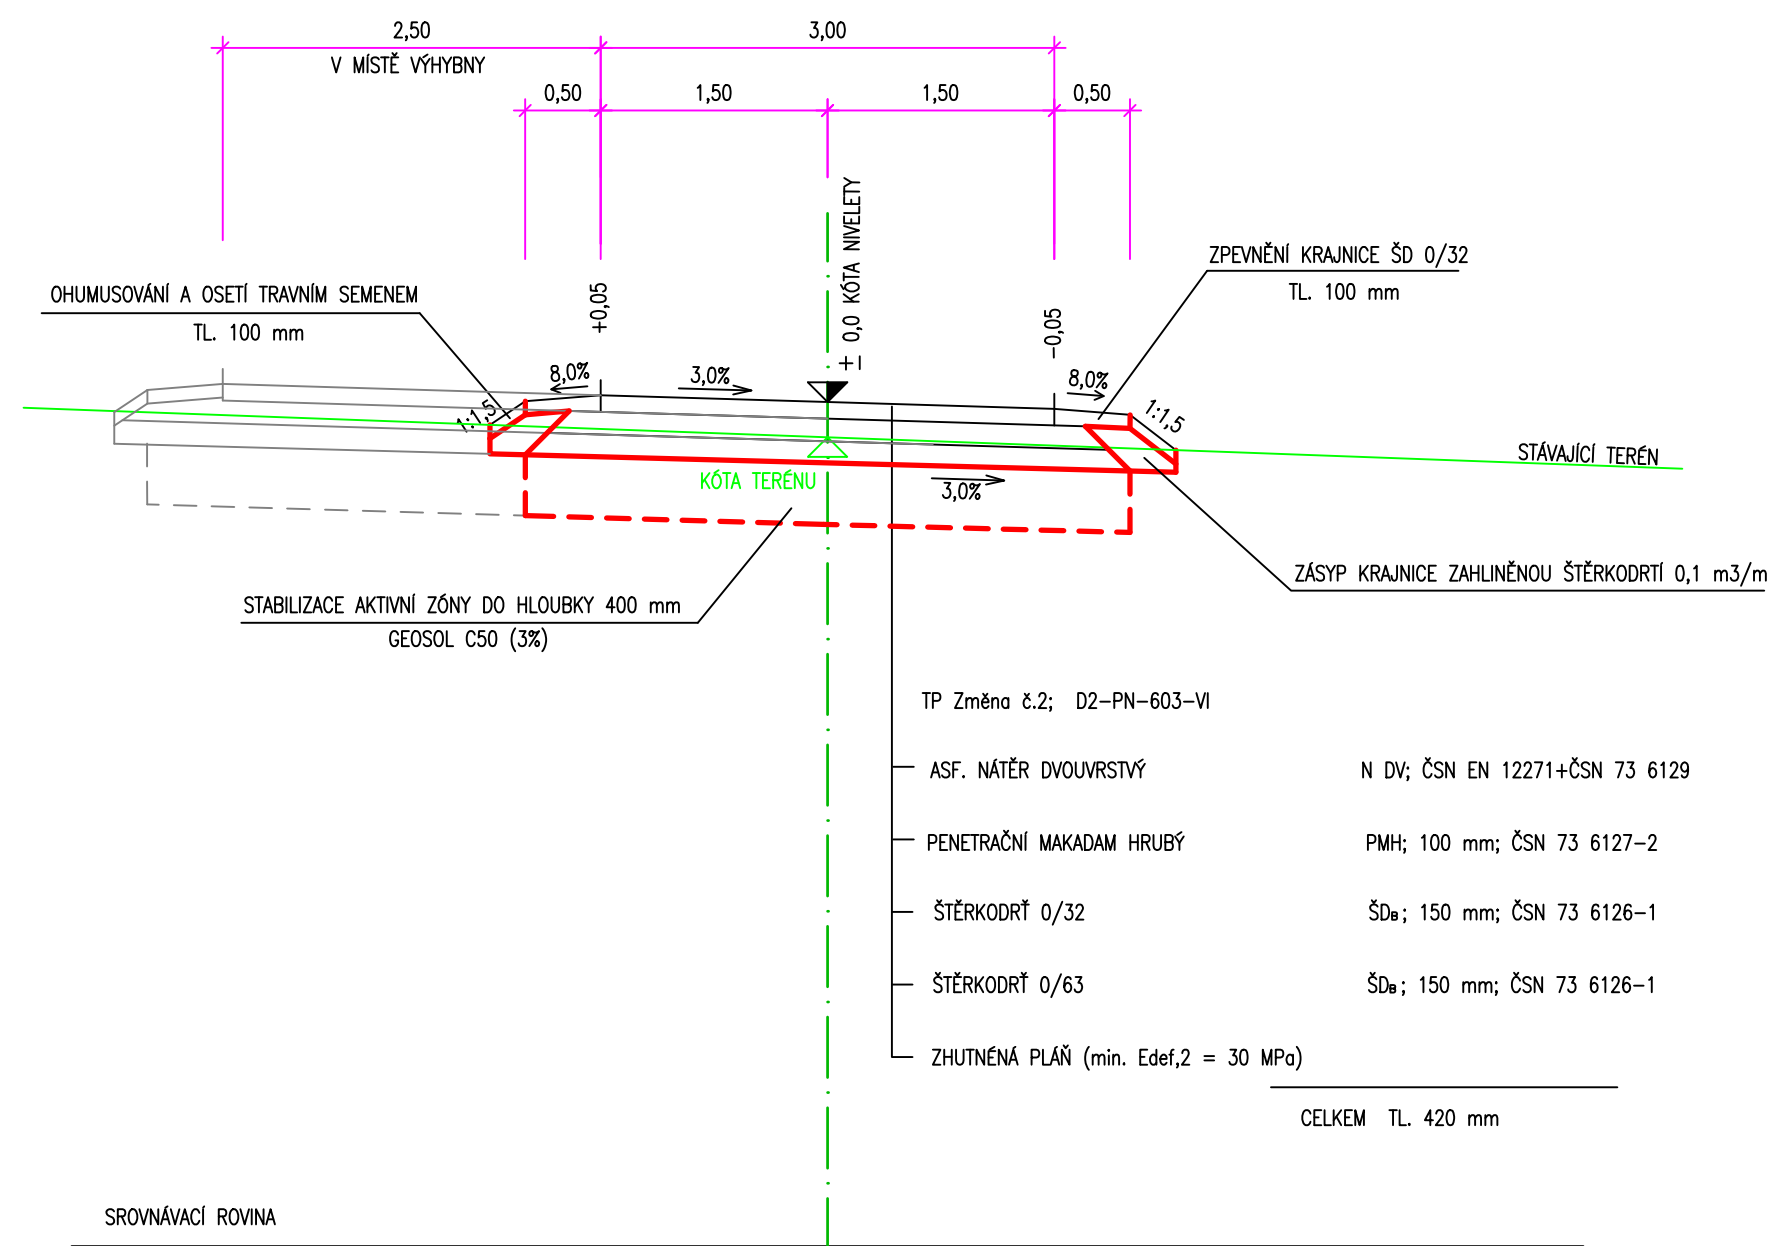

DOPLŇKOVÉ POLNÍ CESTY DPC 2, DPC 4  
JEDNOPRUHOVÁ P3,0/30

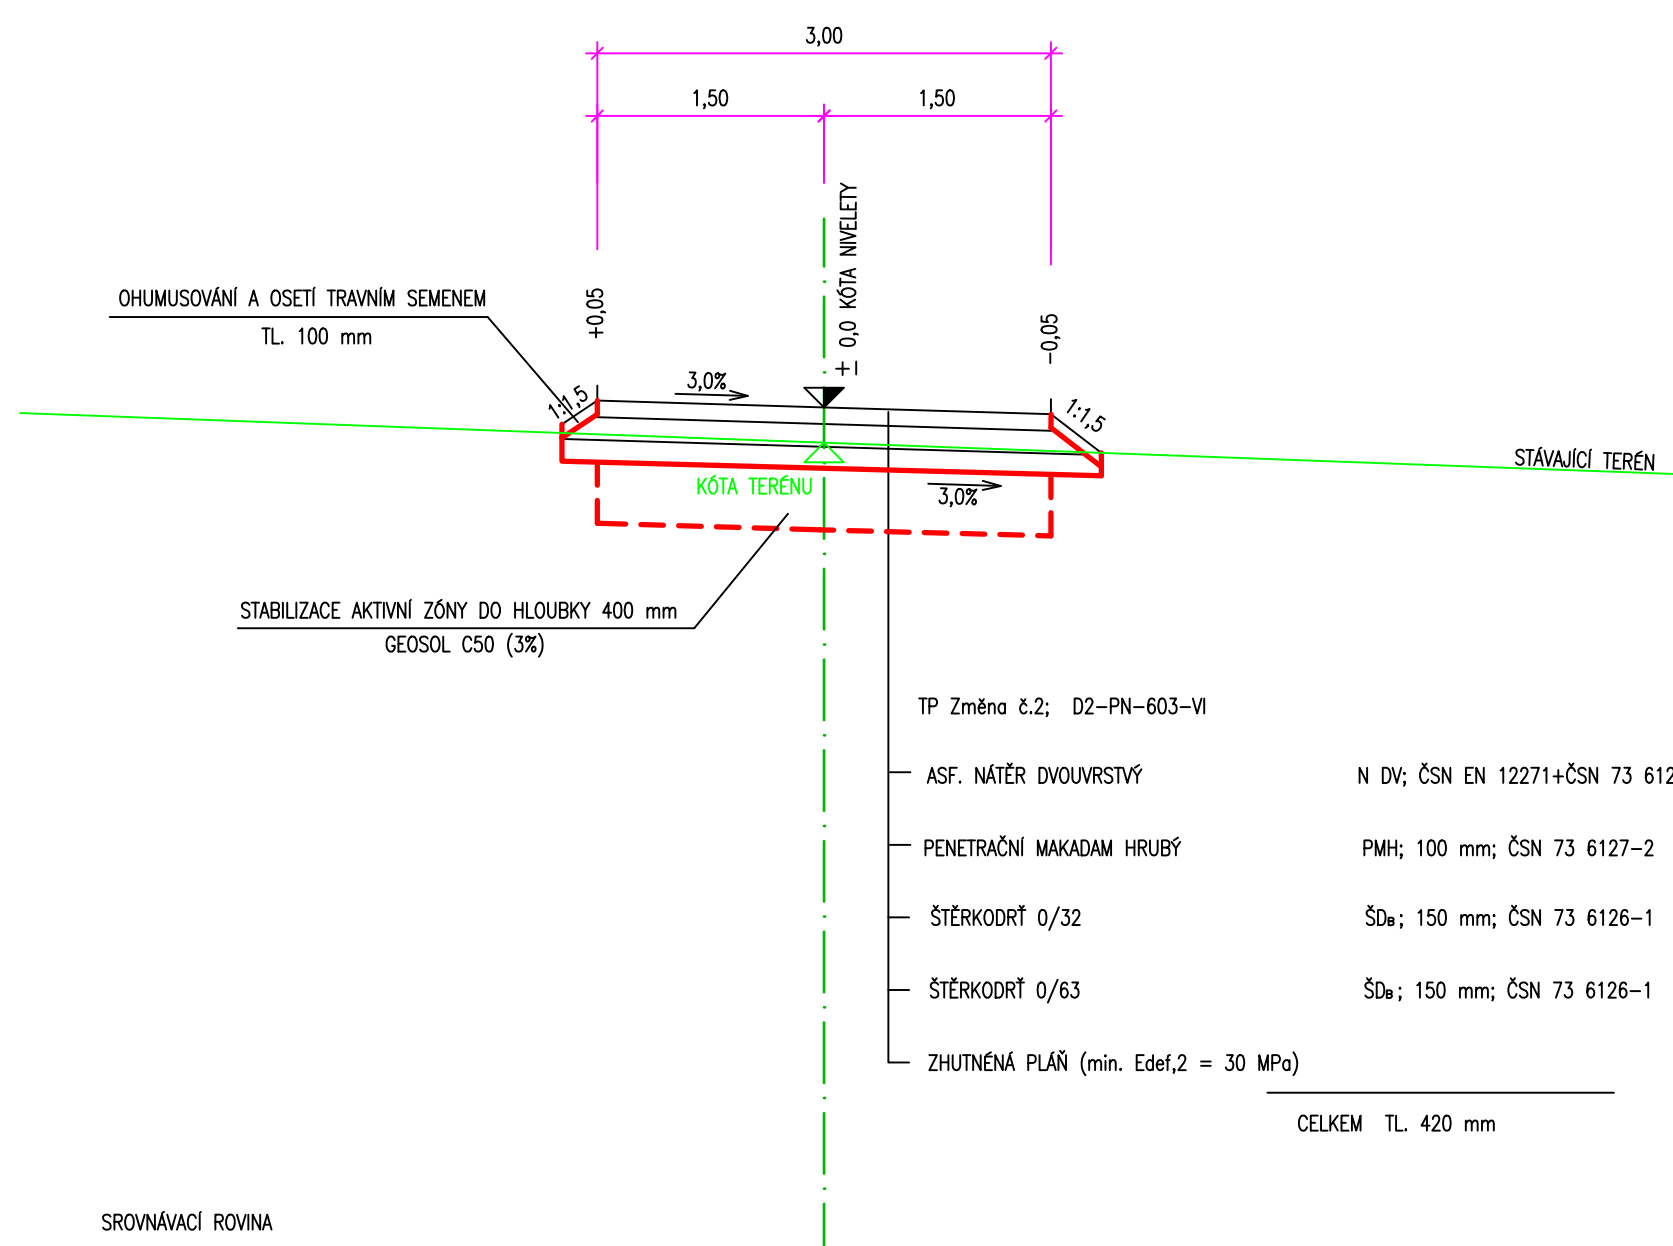

DOPLŇKOVÁ POLNÍ CESTA DPC 3  
JEDNOPRUHOVÁ P3,0/30

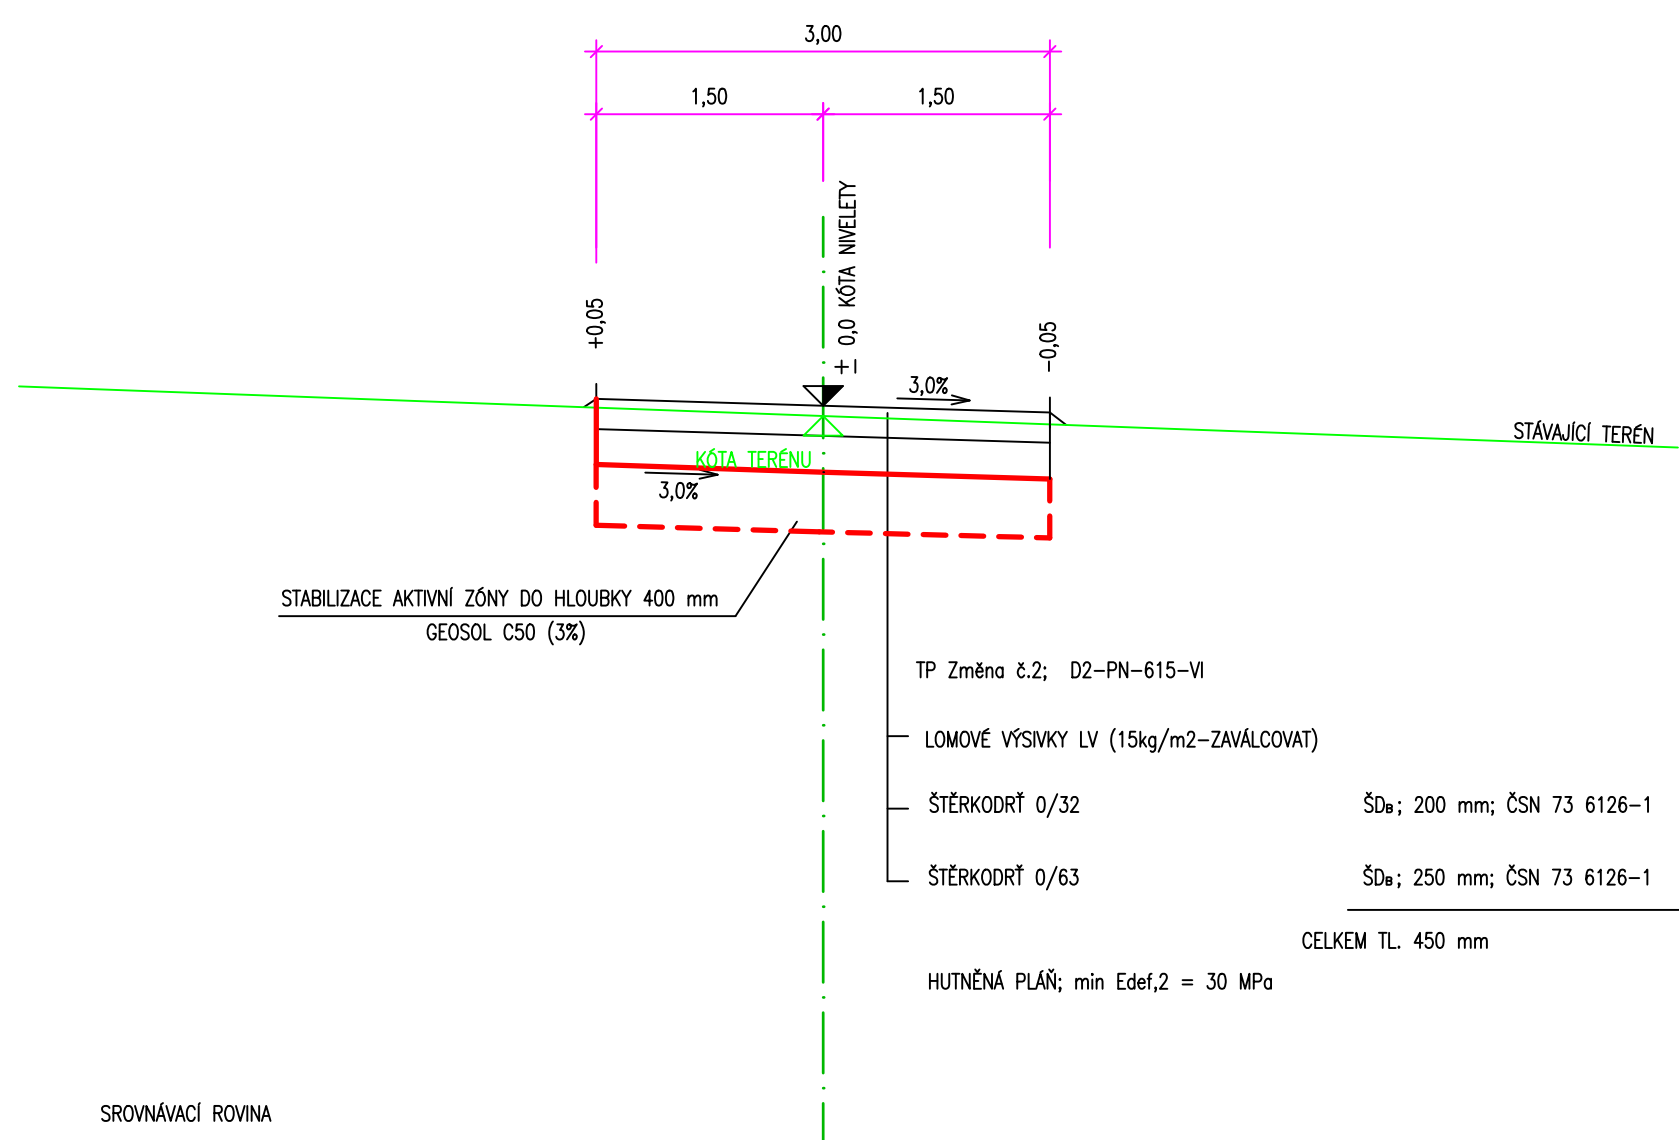

VÝŠKOVÝ SYSTÉM: SOUTŘAČNÍKOVÝ SYSTÉM: B.p.v. S-JTSK		VÝKRES JE DŮSLEDNĚM VLASTNICTVÍM FIRMY BAŇSKÉ PROJEKTY TEPLICE A.S., BEZ JEJÍHO PŘÍSOUBNÉHO SOUHLASU NESMÍ BÝT POUŽIT A KOPÍROVÁN TŘETÍ OSOBU, JI PŘEDÁN ČI S NÍM JINAK NAKLÁDANO	
MĚŘÍTKO	PROJEKTANT	DATUM	09/2021
ORIGINÁLU	STUPEŇ PD	DPS	
1:50	VYPRACOVAL	POČ.FORM.A4	5
PROJEKTOVÁ KANCELÁŘ : DOPRAVNÍ	ZAKÁZKA : VÝSTAVBA A OBNOVA POLNÍCH CEST HPC1, VPC1, VPC5, DPC2, DP3 A DPC4 V K.Ú. ŽIM	POŘ.ČÍSLO	D.1.21
ČÁST :	OBSAH : VZOROVÉ PŘÍČNÉ REZY	ČÍSLO ZAKÁZKY : 5955	DO-5-12342a
OBJEDNATEL : ČR - STÁTNÍ POZEMKOVÝ ÚŘAD			