

SKLONOVÉ POMĚRY:

MĚŘITKA:
1: 500., 1: 100.

KÓTY NIVELETY:


KÓTY TERÉNU:

SROVNÁVACÍ ROVINA:


STANIČENÍ:

VZDÁLENOST PŘ. ŘEZŮ:

SMĚROVÉ POMĚRY:

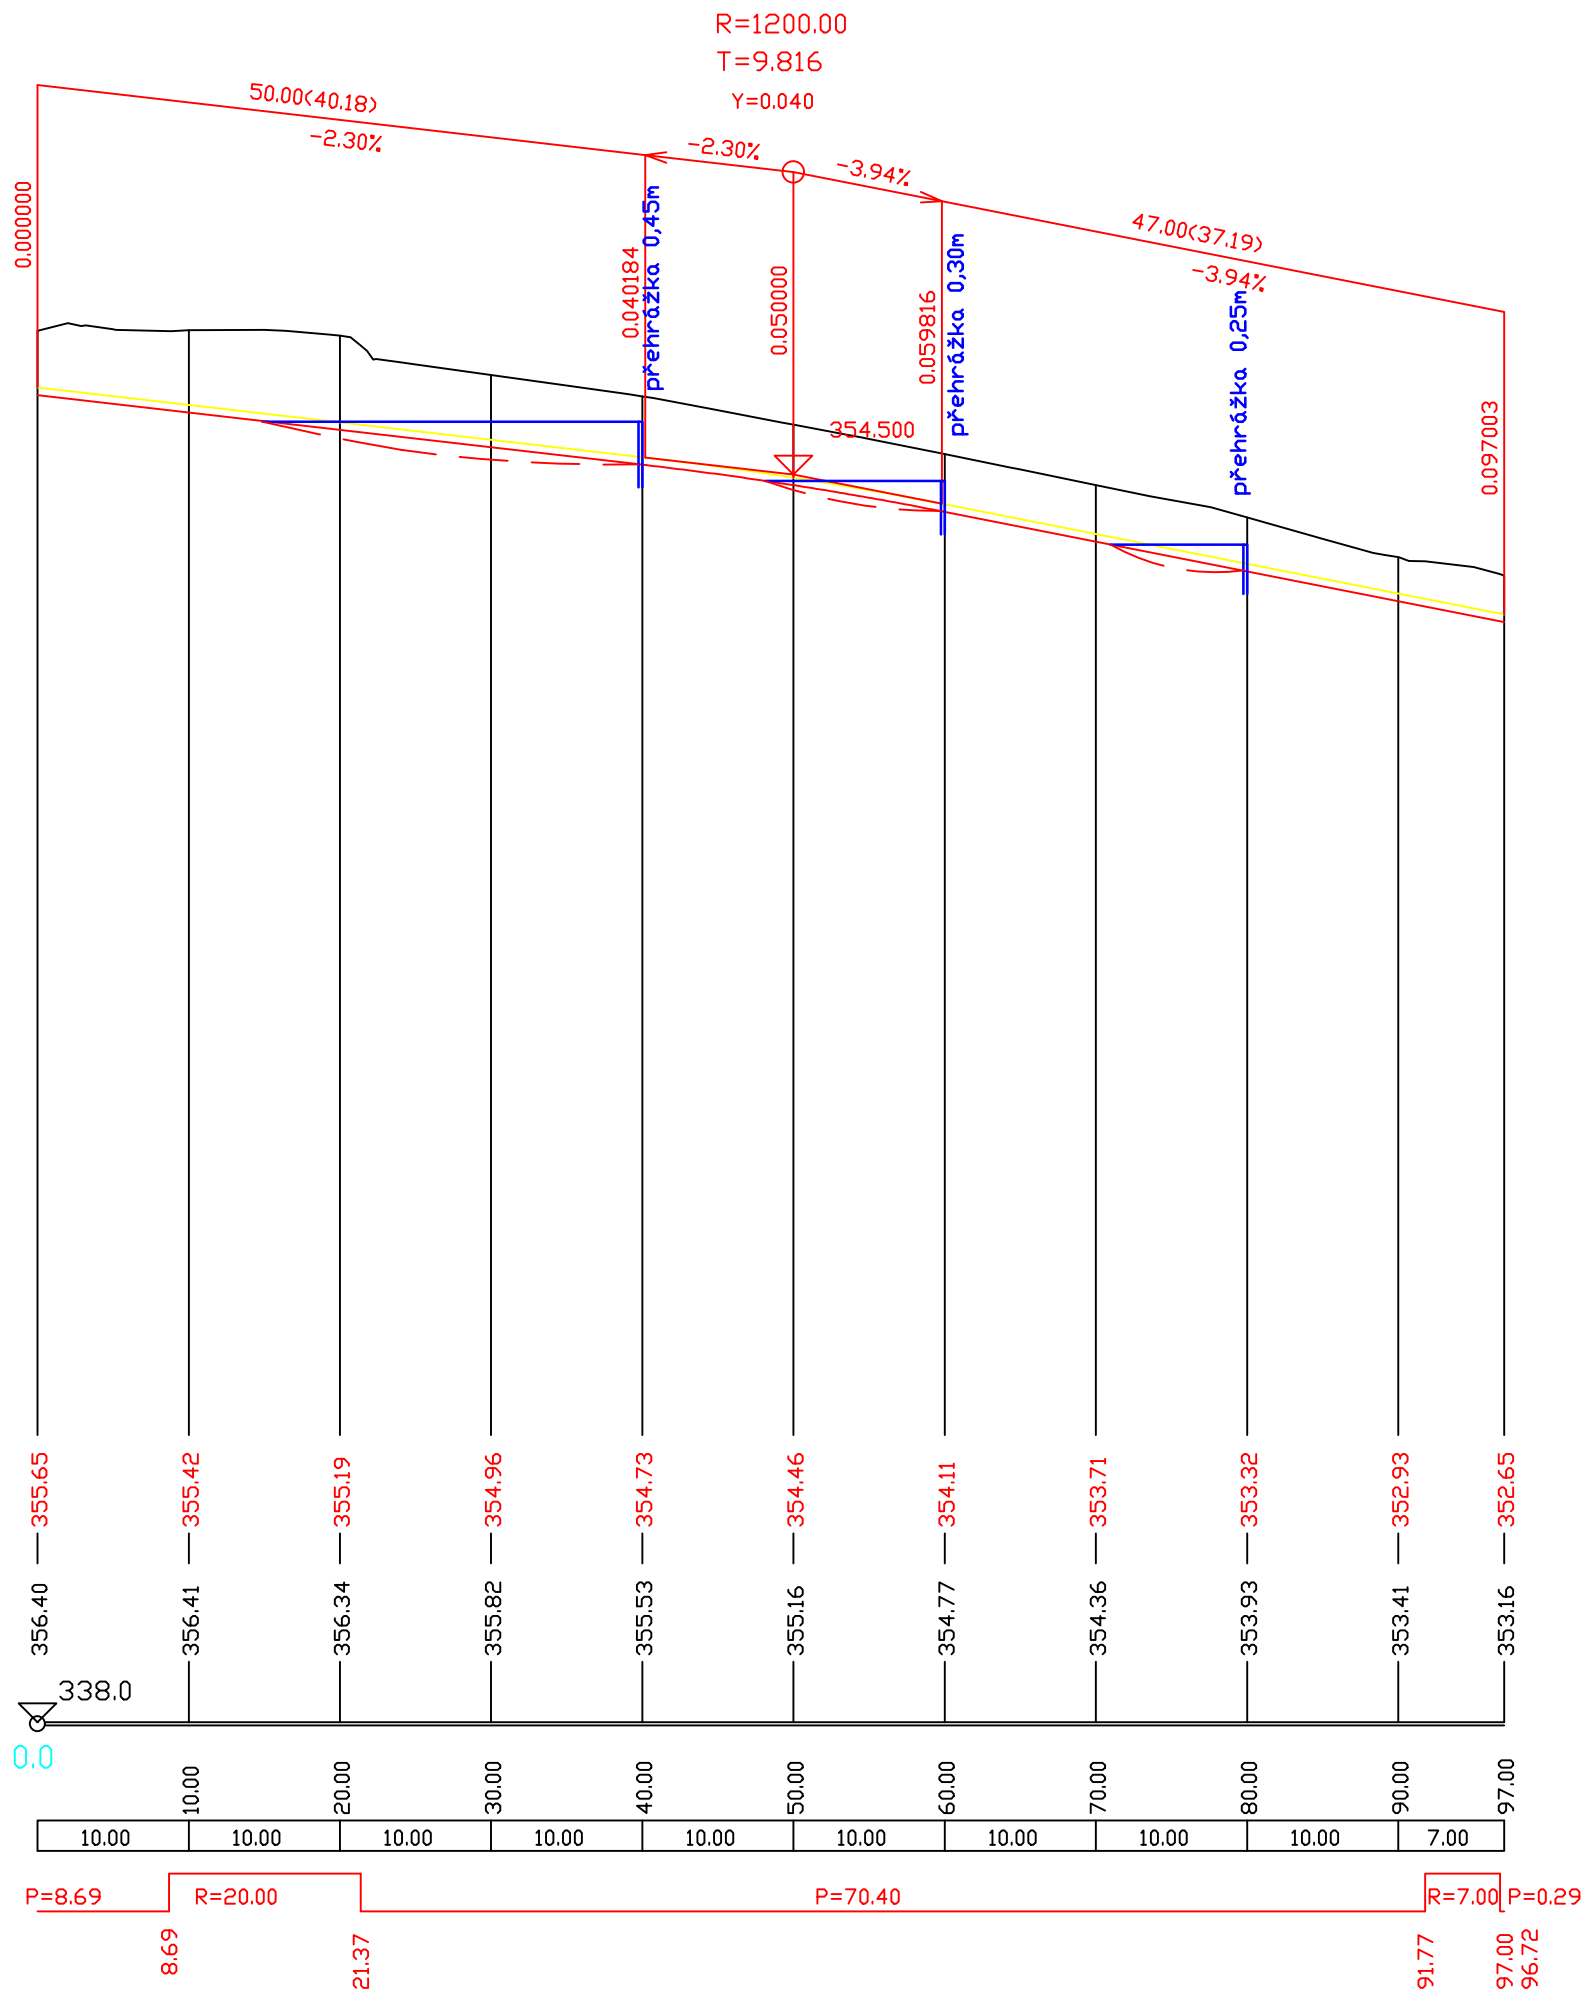

VÝKRES JE DUŠEVNÍM VLASTNICTVÍM FIRMY B-PROJEKTY TEPLICE S.R.O., BEZ JEJÍHO PÍSEMNÉHO SOHLASU NESMÍ BÝT POUŽIT A KOPIROVÁN TŘETÍ OSOBOU, JÍ PŘEDÁN ČI S NÍM JINAK NAKLÁDÁNO

MĚŘITKO ORIGINÁLU 1 : 500/100	PROJEKTANT		DATUM	09/2021
			STUPEŇ PD	DPS
	VYPRACOVAL		POČ.FORM.A4	6
PROJEKTOVÁ KANCELÁŘ : ŽIVOTNÍHO PROSTŘEDÍ A REKULTIVACÍ			POŘ.ČÍSLO	
 B-PROJEKTY Teplice s. r. o.	ZAKÁZKA : REALIZACE INTERAKČNÍCH PRVKŮ IP LOKALITA 2,3,4 V K.Ú. ŽIM		3	
	ČÁST : SO 03 – REALIZACE INTERAKČNÍHO PRVKU IP 2			
	OBSAH : PODÉLNÝ ŘEZ PŘÍKOPEM			
OBJEDNATEL : STÁTNÍ POZEMKOVÝ ÚŘAD		ČÍSLO ZAKÁZKY : 5955		ZR-5-12380