




ŘEZ A – A’

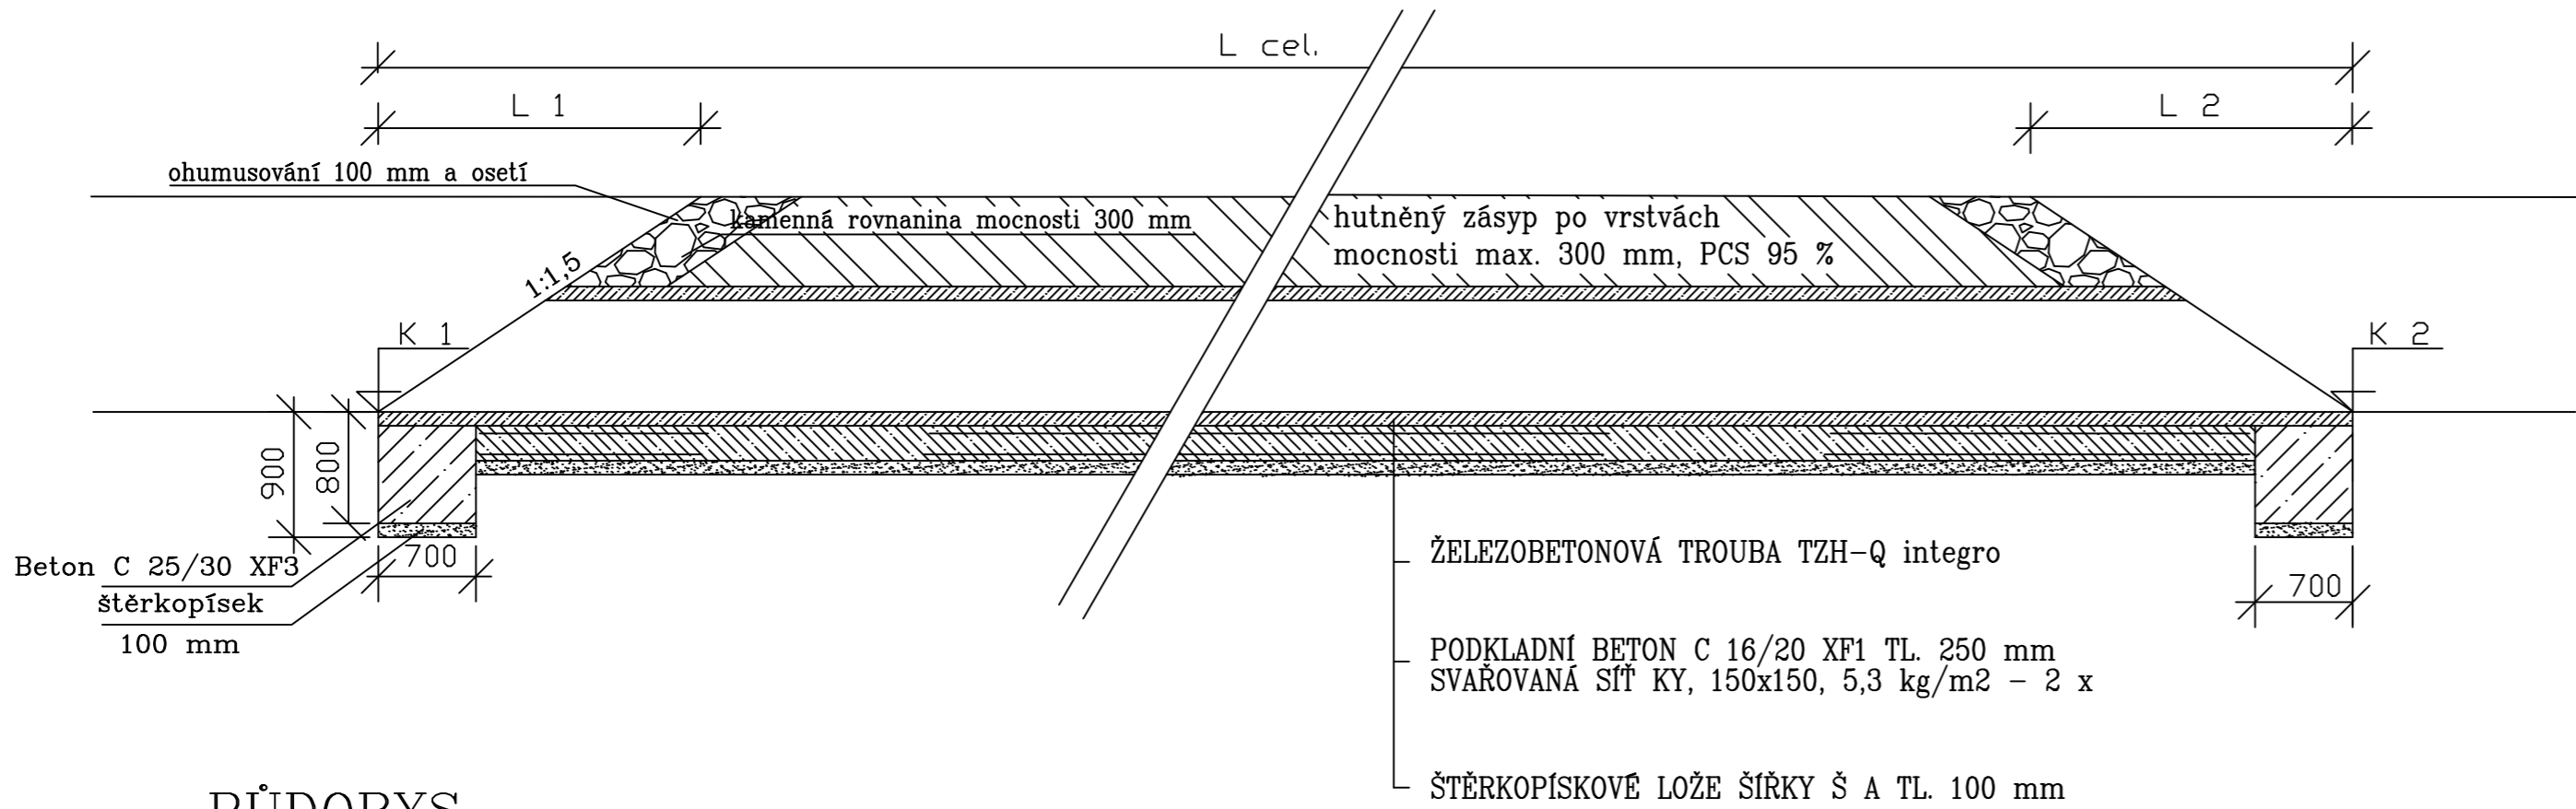

PŮDORYS

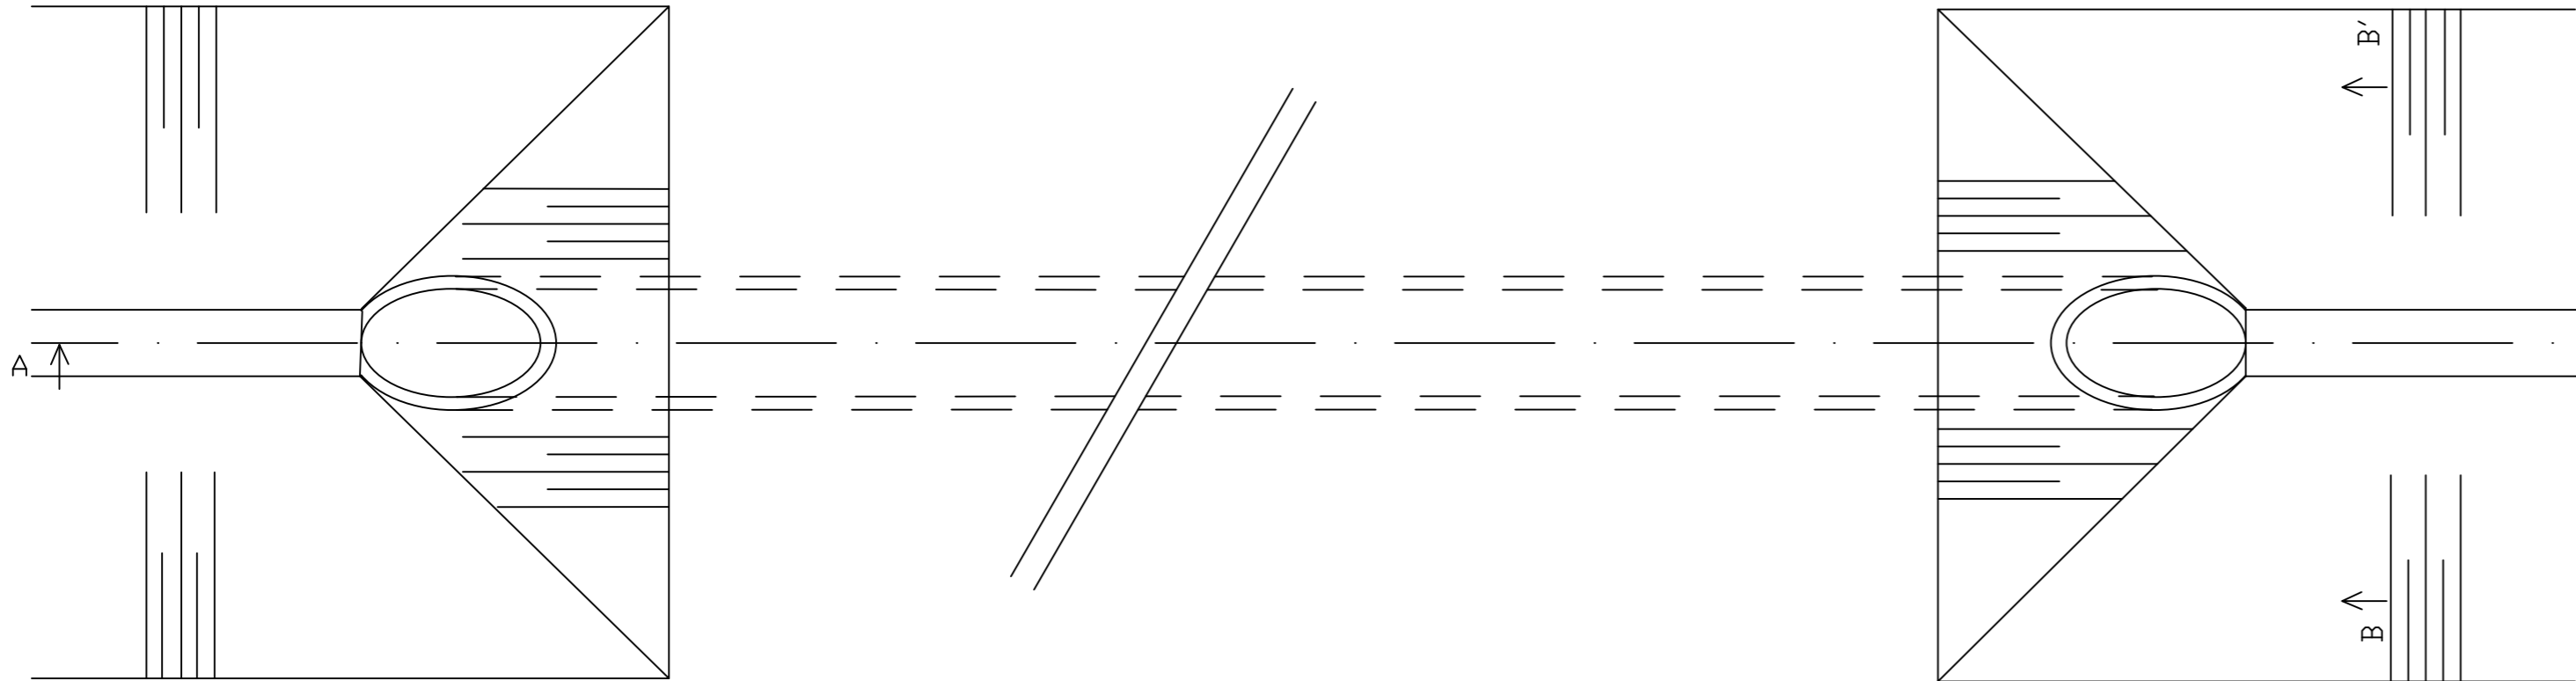

POHLED B – B’

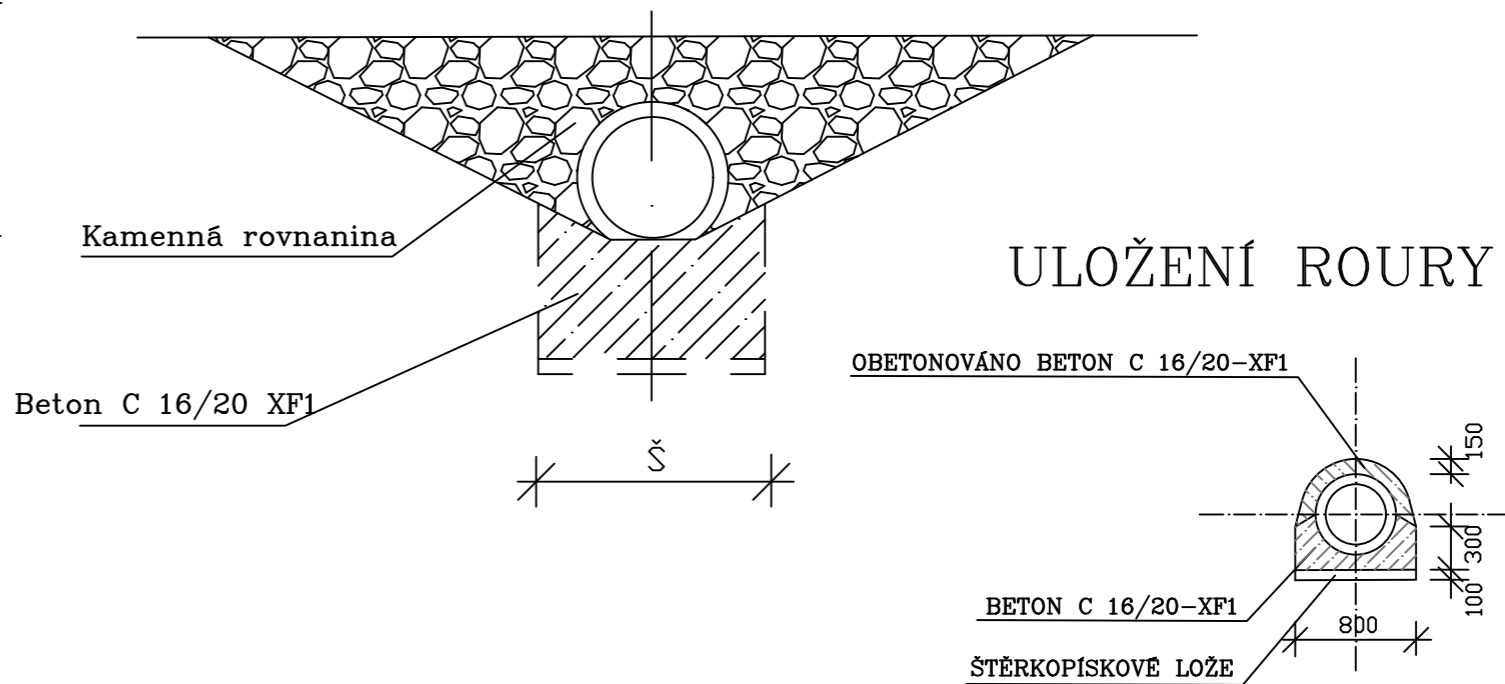

ULOŽENÍ ROURY

OBETONOVÁNO BETON C 16/20-XF1

BETON C 16/20-XF1

ŠTĚRKOPÍSKOVÉ LOŽE

PARAMETRY PROPUSTŮ

staničení	DN [mm]	L cel.[mm]	L 1 [mm]	L 2 [mm]	K1 [m n.m.]	K2 [m n.m.]	Š [mm]
0,004 – 0,011	400	7 000	1 250	1 050	355,93	356,13	2500

VÝŠKOVÝ SYSTÉM: B.p.v.
SOUŘADNICOVÝ SYSTÉM: S-JTSK

VÝKRES JE DUŠEVNÍM VLASTNICTVÍM FIRMY B-PROJEKTY TEPLICE S.R.O., BEZ JEJÍHO PÍSEMNÉHO SOHLASU NESMÍ BÝT POUŽIT A KOPÍROVÁN TŘETÍ OSOBOU, JI PŘEDÁN ČI S NÍM JINAK NAKLÁDÁNO

MĚŘÍTKO ORIGINÁLU 1:50	PROJEKTANT VYPRACOVAL PROJEKTOVÁ KANCELÁŘ : DOPRAVNÍ	DATUM STUPEŇ PD POČ.FORM.A4 5	09/2021 DPS
ZAKÁZKA : VÝSTAVBA A OBNOVA POLNÍCH CEST HPC1, VPC1, VPC5, DPC2, DP3 A DPC4 V K.Ú. ŽIM ČÁST : HLAVNÍ POLNÍ CESTA HPC 1 OBSAH : TRUBNÍ PROPUSTEK BEZ ČEL		ČÍSLO ZAKÁZKY : 5955	D.1.30
OBJEDNATEL : ČR – STÁTNÍ POZEMKOVÝ ÚŘAD		DO-5-12351	