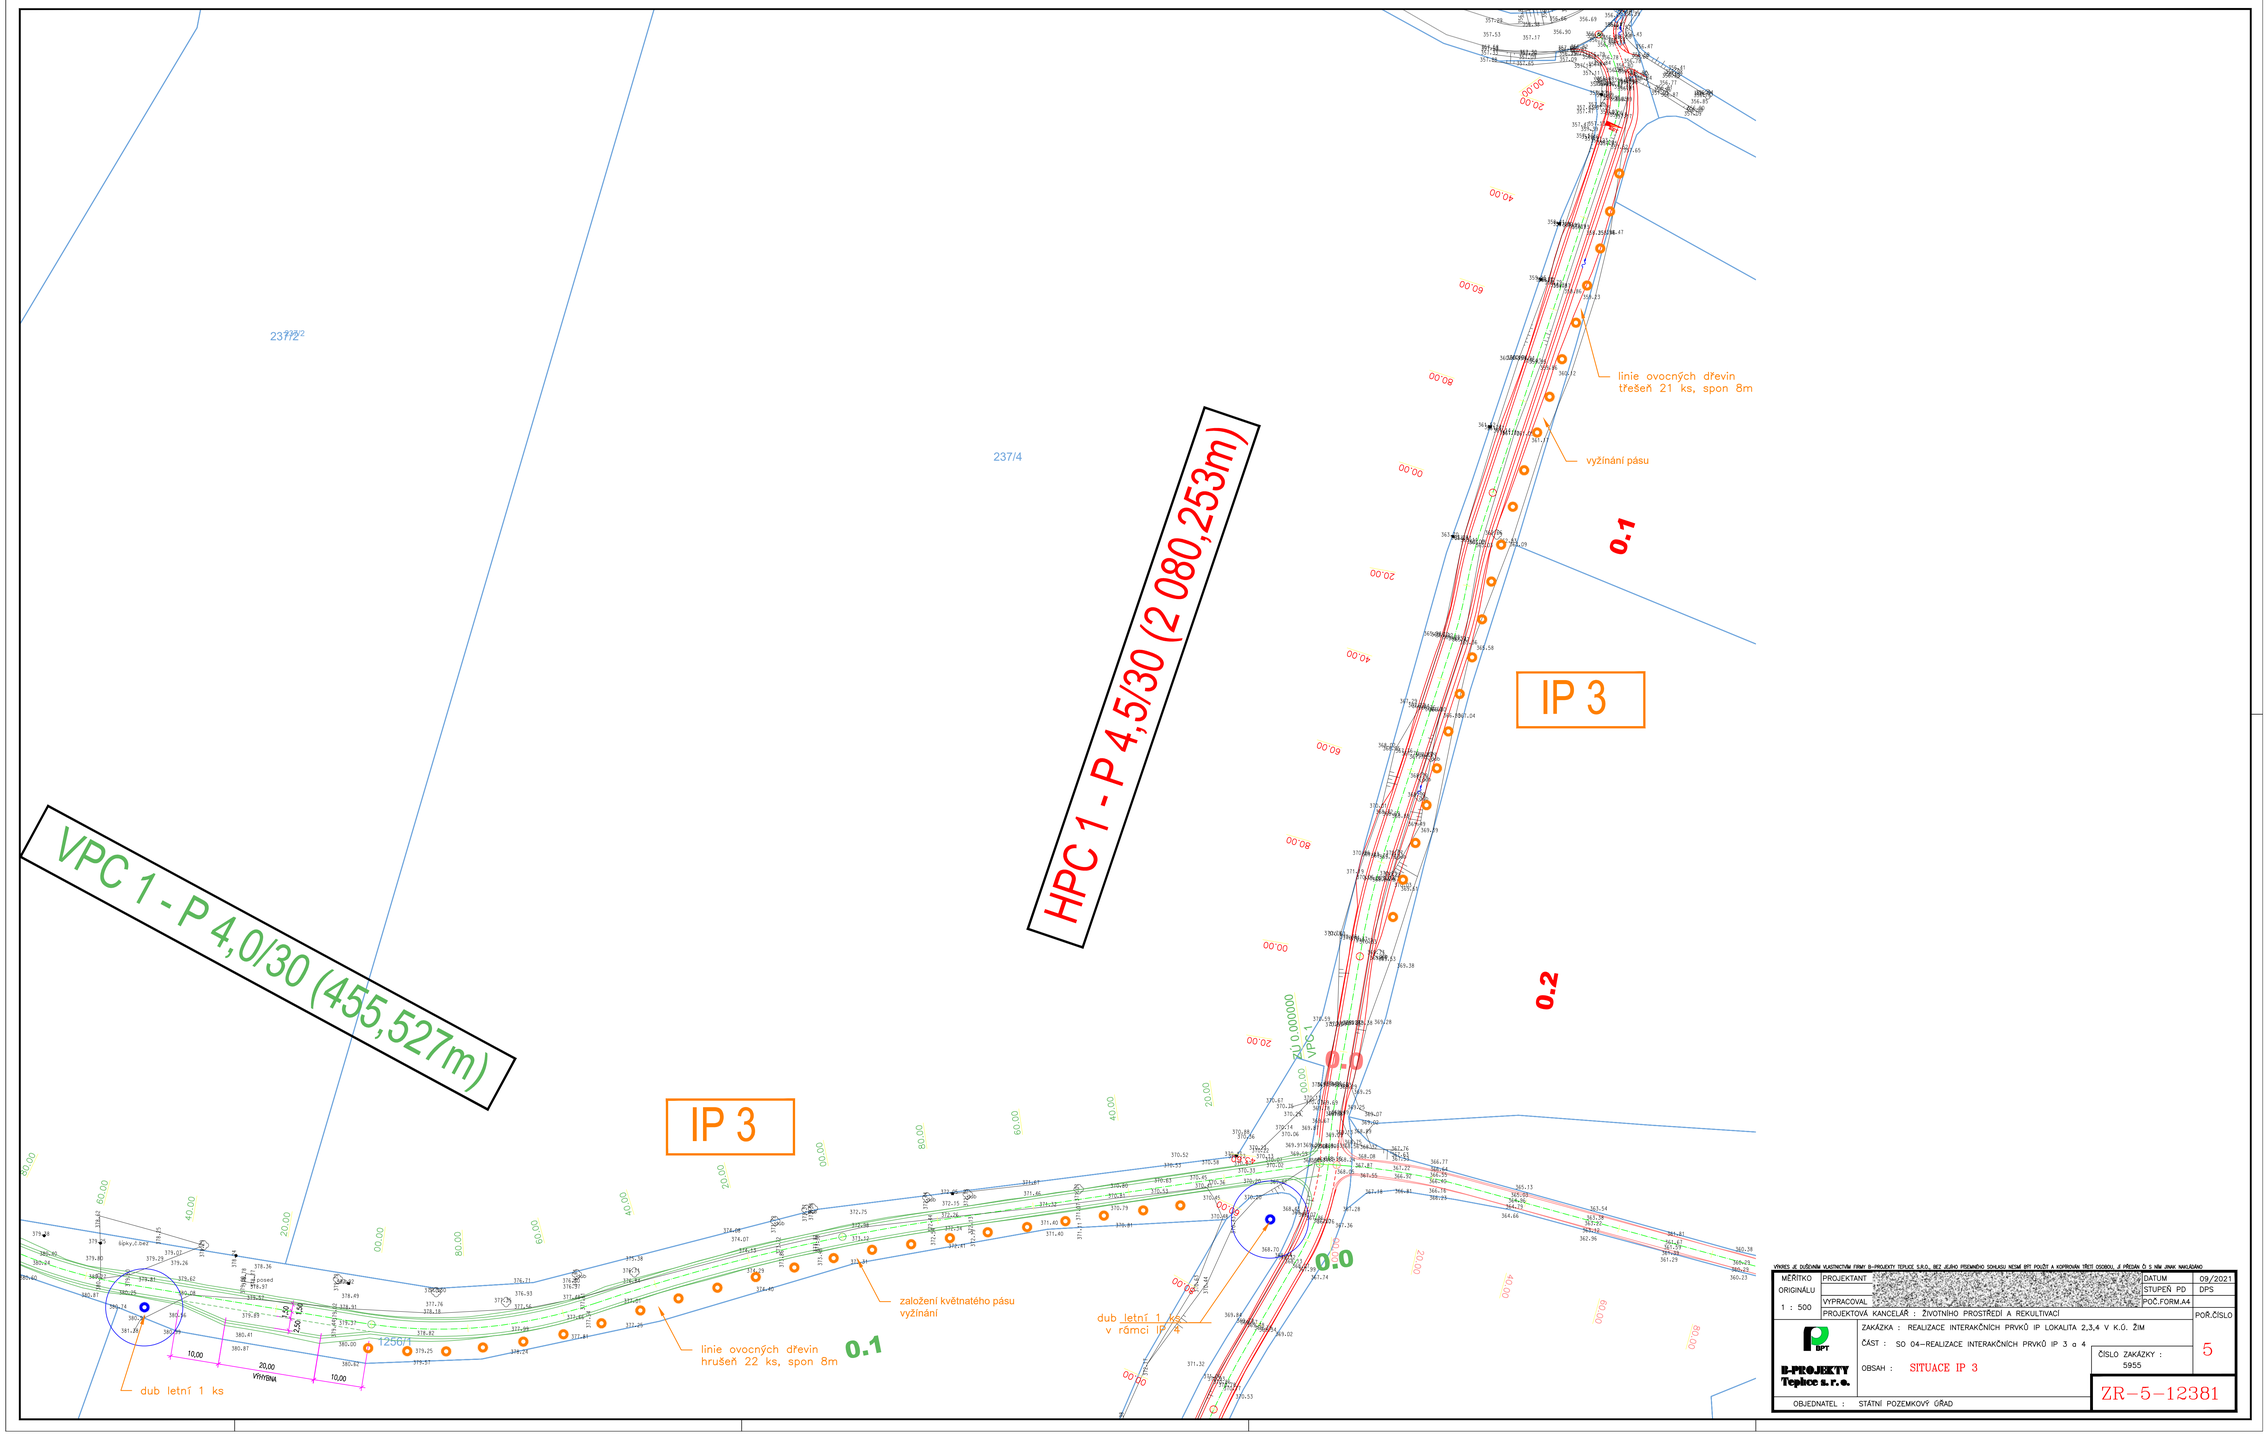

VÝKRES JE DUŠEVNÍM VLASTNICTVÍM FIRMY B-PROJEKTY TEPLICE S.R.O., BEZ JEJÍHO PŘEDMĚTNÉHO SOHLASU NESMÍ BÝT POUŽIT A KOPÍROVÁN TŘETÍ OSOBOU, JÍ PŘEDÁN Č. 5 NÁM JINAK NAKLÁDÁNO

MĚŘÍTKO ORIGINÁLU 1 : 500	PROJEKTANT	DATUM	09/2021
		STUPEŇ PD	DPS
	VYPRACOVAL	POČ.FORM.A4	
	PROJEKTOVÁ KANCELÁŘ : ŽIVOTNÍHO PROSTŘEDÍ A REKULTIVACÍ		POŘ.ČÍSLO
B-PROJEKTY Teplice s. r. o.	ZAKÁZKA : REALIZACE INTERAKČNÍCH PRVKŮ IP LOKALITA 2,3,4 V K.Ú. ŽIM		5
	ČÁST : SO 04–REALIZACE INTERAKČNÍCH PRVKŮ IP 3 a 4	ČÍSLO ZAKÁZKY : 5955	
	OBSAH : SITUACE IP 3		
OBJEDNATEL : STÁTNÍ POZEMKOVÝ ÚŘAD		ZR–5–12381	