


# VZOROVÝ PŘÍČNÝ ŘEZ - ZÁTOPA

km 0,000 - 0,1281

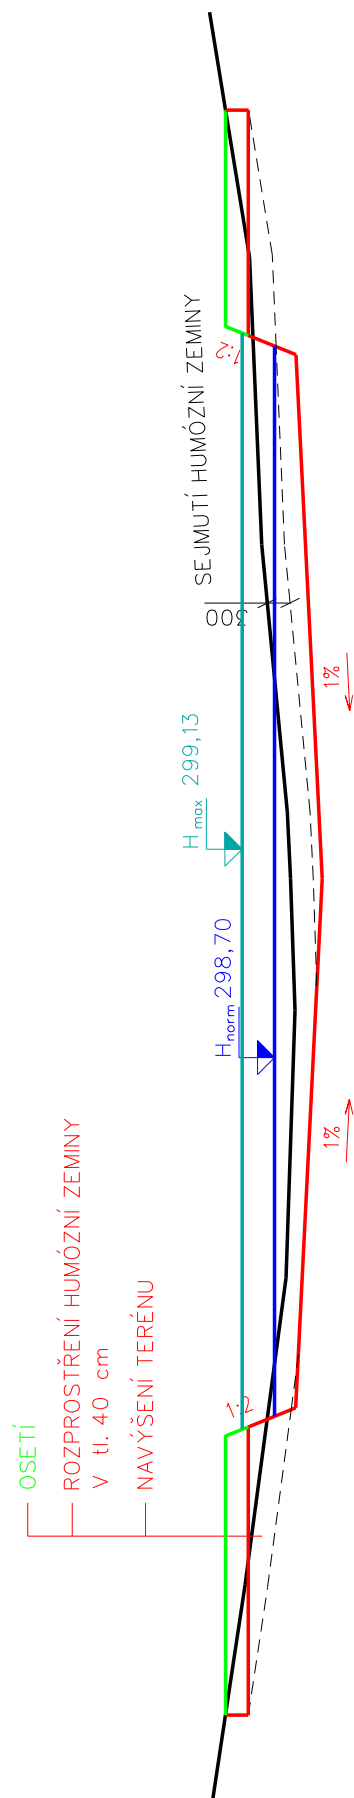

MĚŘÍTKO 1:500/100

VZOROVÝ PŘÍČNÝ ŘEZ ZÁTOPA

PŘÍLOHA D.1.2.20.