
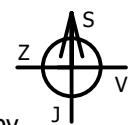


Vzorový příčný řez  
část polní cesty HC1-R  
4,0/20  
1:50

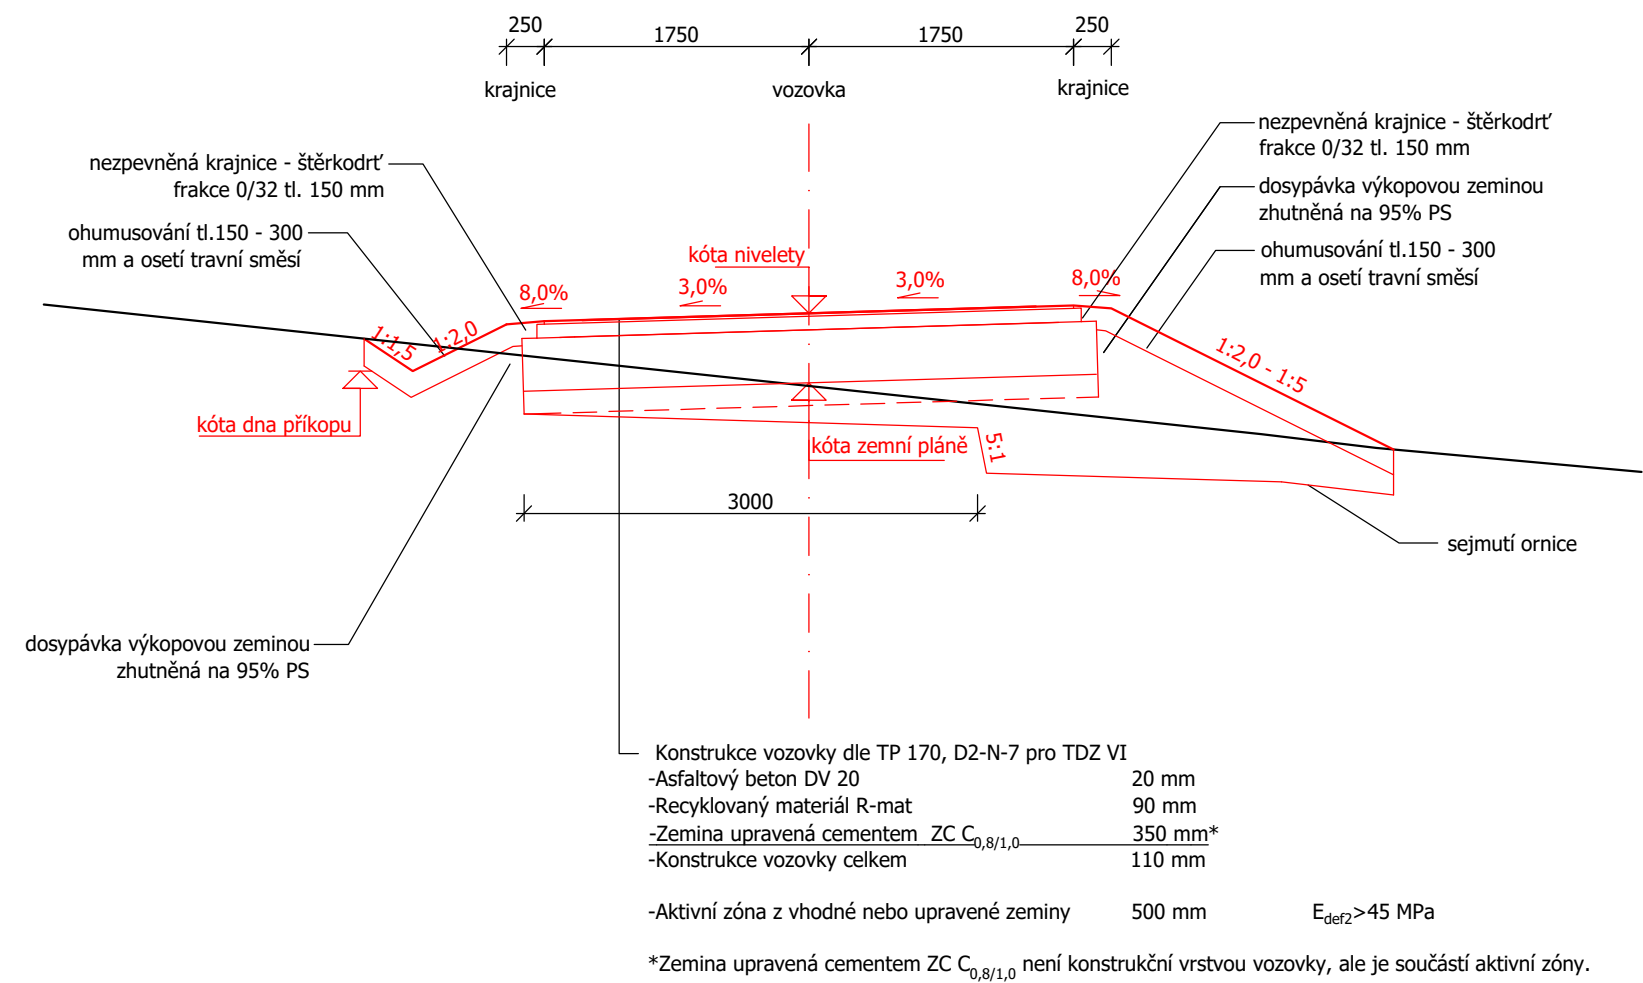

VÝŠKOVÝ SYSTÉM: Bpv  
SOUŘADNICOVÝ SYSTÉM: JTSK

INVESTOR STÁTNÍ POZEMKOVÝ ÚŘAD KPÚ PRO JIHOČESKÝ KRAJ POBOČKA TÁBOR	PROJEKCE RYBNÍKY Projekční kancelář Ing. Tomáš Borkovec www.projekcerybniky.cz +420 777 647 973	
	ODPOVĚDNÝ PROJEKTANT Ing. Tomáš Borkovec ČKAIT 0102649	PROJEKTANT Ing. Pavel Janouš janous@projekcerybniky.cz +420 604 741 350
AKCE  Rybník Voříšek v k.ú. Rašovice u Hlasiva	ZAKÁZKA Č.	TB-2021-002
	DATUM	09/2021
	STUPEŇ	DSP+DPS
	FORMÁT	A3
PŘÍLOHA  VZOROVÝ ŘEZ POLNÍ CESTOU - SO 05	MĚŘÍTKO	1:50
	ČÍSLO PŘÍLOHY D.1.2.3d	
	PARÉ Č.	