



VZOROVÝ PŘÍČNÝ ŘEZ HRÁZE

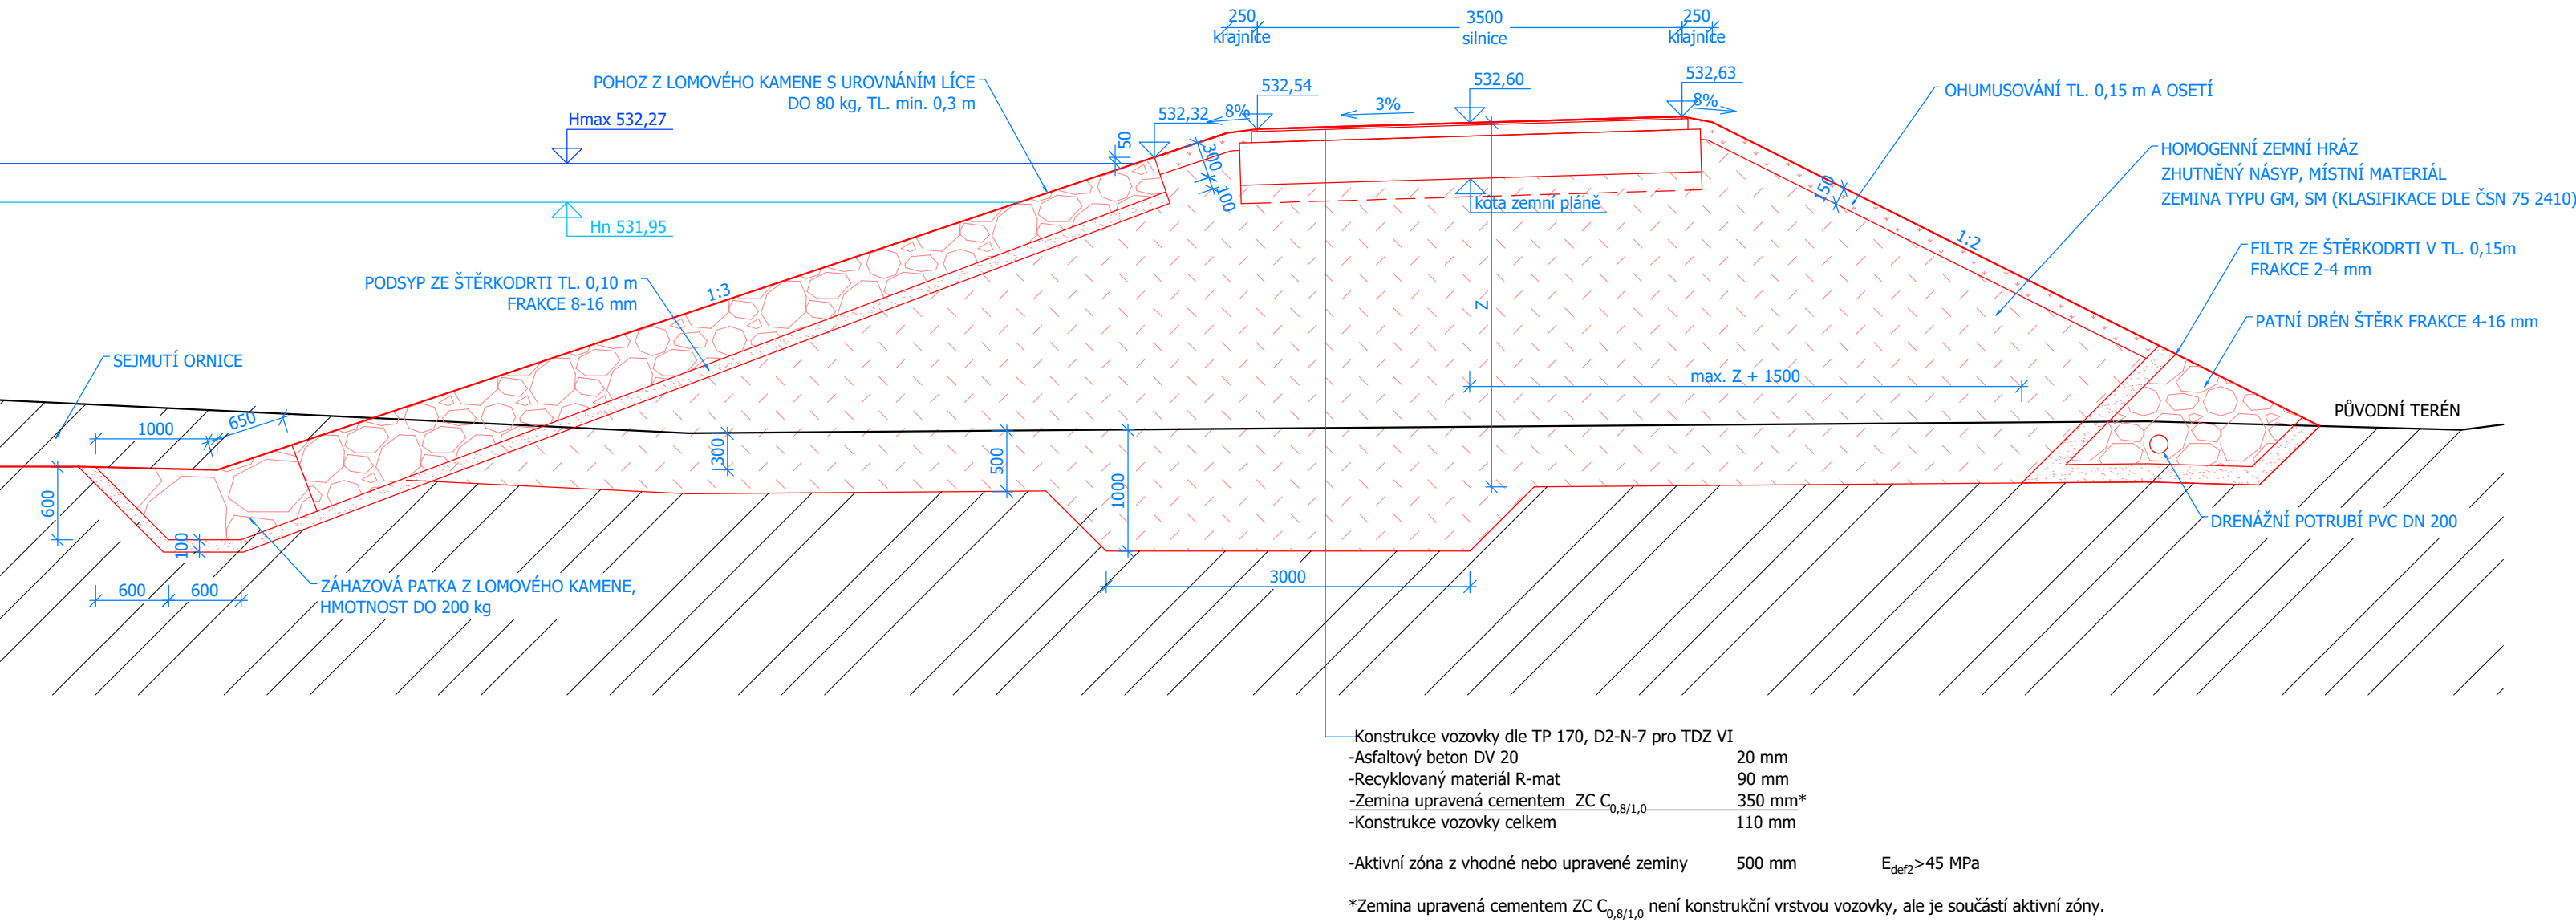

VZOROVÝ ŘEZ LITERÁRNÍHO PÁSMA

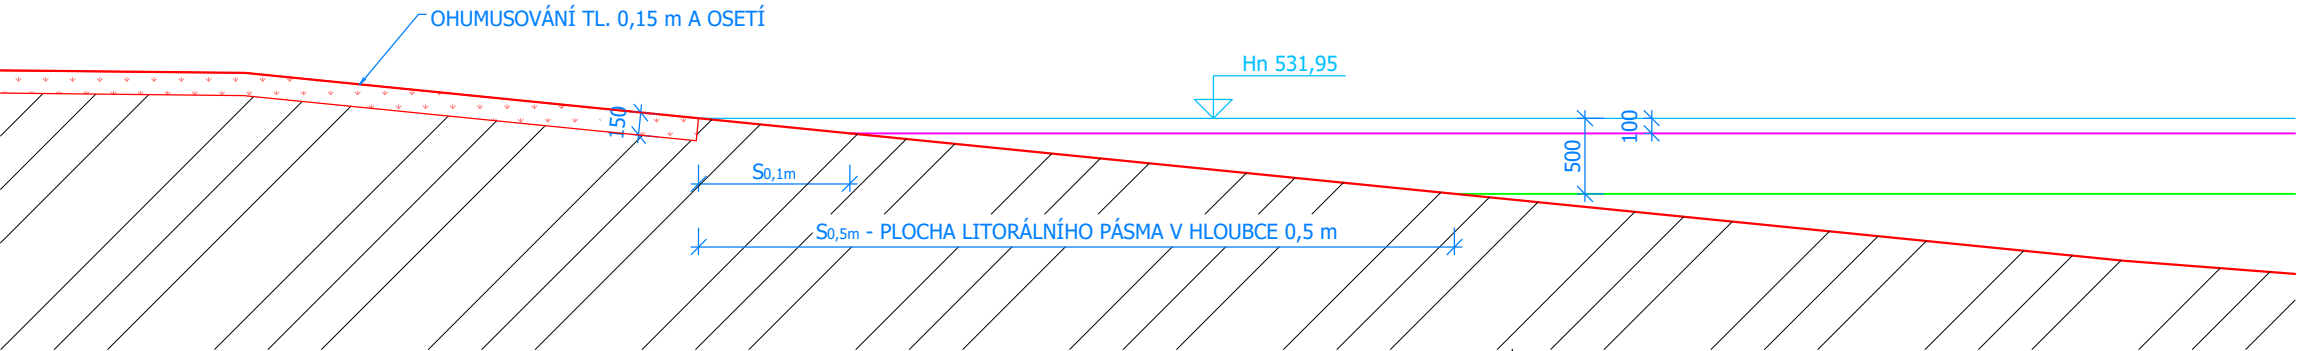


ZEMINY VHODNÉ PRO STAVBU HRÁZE (DLE ČSN 75 2410)

SYMBOL	TŘÍDA	NÁZEV ZEMINY	VHODNOST PRO STAVBU HOMOGENNÍ HRÁZE
GM	G4	ŠTĚRK HLINITÝ	VÝBORNÁ
GC	G5	ŠTĚRK JÍLOVITÝ	VÝBORNÁ
SC	S5	PÍSEK JÍLOVITÝ	VELMI VHODNÁ
MG	F1	HLÍNA ŠTĚRKOVITÁ	VELMI VHODNÁ
CG	F2	JÍL ŠTĚRKOVITÝ	VELMI VHODNÁ
CS	F4	JÍL PÍŠČITÝ	VELMI VHODNÁ
SM	S4	PÍSEK HLINITÝ	VHODNÁ
MS	F3	HLÍNA PÍŠČITÁ	VHODNÁ

POZNÁMKA:
VZHLEDEM K CHARAKTERU STAVBY JE NUTNÉ PŘEVZETÍ ZÁKLADOVÉ SPÁRY GEOLOGEM.
VEŠKERÉ NESROVNALOSTI PROJEKTU SE SKUTEČNOSTÍ JE NUTNÉ KONZULTOVAT S INVESTOREM NEBO PROJEKTANTEM.

- LEGENDA:
- PŮVODNÍ TERÉN
 - NÁVRH STAVBY
 - SEJMUTÍ ORNICE
 - ROSTLÝ TERÉN
 - OHUMUSOVÁNÍ A OSETÍ
 - ZHUTNĚNÝ NÁSYP
 - PODSYP ZE ŠTĚRKODRTI
 - POHOZ Z LOMOVÉHO KAMENE
 - ZÁHAZOVÁ PATKA Z LOM. KAMENE

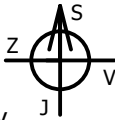

VÝŠKOVÝ SYSTÉM: Bpv
SOUŘADNICOVÝ SYSTÉM: JTSK

INVESTOR STÁTNÍ POZEMKOVÝ ÚŘAD KPÚ PRO JIHOČESKÝ KRAJ POBOČKA TÁBOR	PROJEKCE RYBNÍKY Projekční kancelář Ing. Tomáš Borkovec		www.projekcerybniky.cz +420 777 647 973	
	ODPOVĚDNÝ PROJEKTANT Ing. Tomáš Borkovec ČKAIT 0102649		PROJEKTANT Ing. Pavel Janouš janous@projekcerybniky.cz +420 604 741 350	
AKCE	Rybník Voříšek v k.ú. Rašovice u Hlasiva		ZAKÁZKA Č.	TB-2021-002
			DATUM	09/2021
			STUPEŇ	DSP+DPS
			FORMÁT	3xA4
PŘÍLOHA	VZOROVÝ ŘEZ HRÁZÍ - SO 02		MĚŘÍTKO	1:50
			ČÍSLO PŘÍLOHY	
			D.1.2.3a	