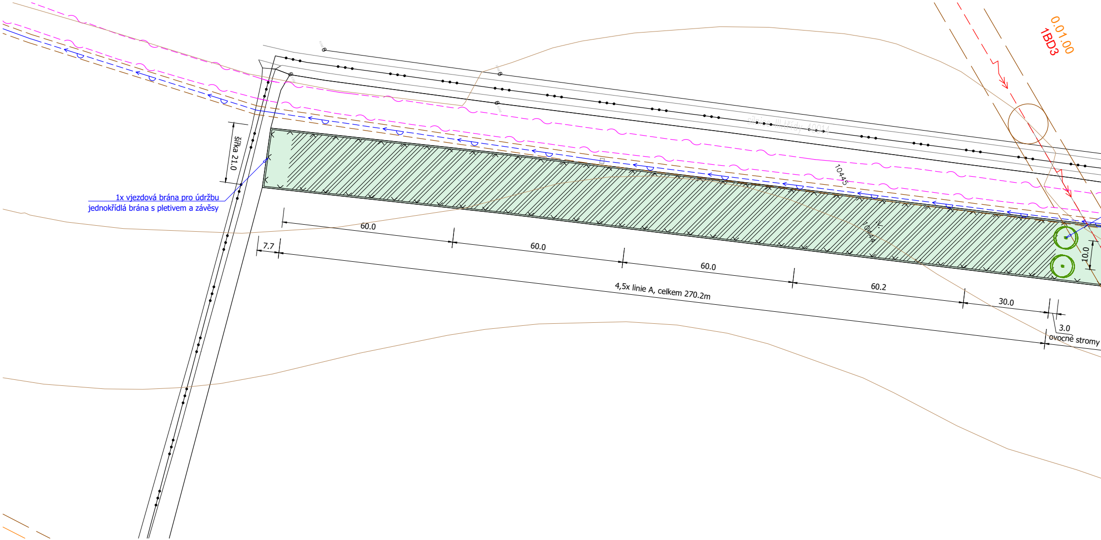
0.01.00
1BD3
silnice III.třídy 40014
10445
10444
šířka 21.0
1x vjezdová brána pro údržbu
jednokřídlá brána s pletivem a závěsy
60.0
60.0
60.0
60.2
30.0
7.7
4,5x linie A, celkem 270.2m
10.0
3.0
ovocné stromy

Inženýrské sítě - Územně analytické podklady, Moravský Krumlov © 2016
Podkladová data © Český úřad zeměměřický a katastrální

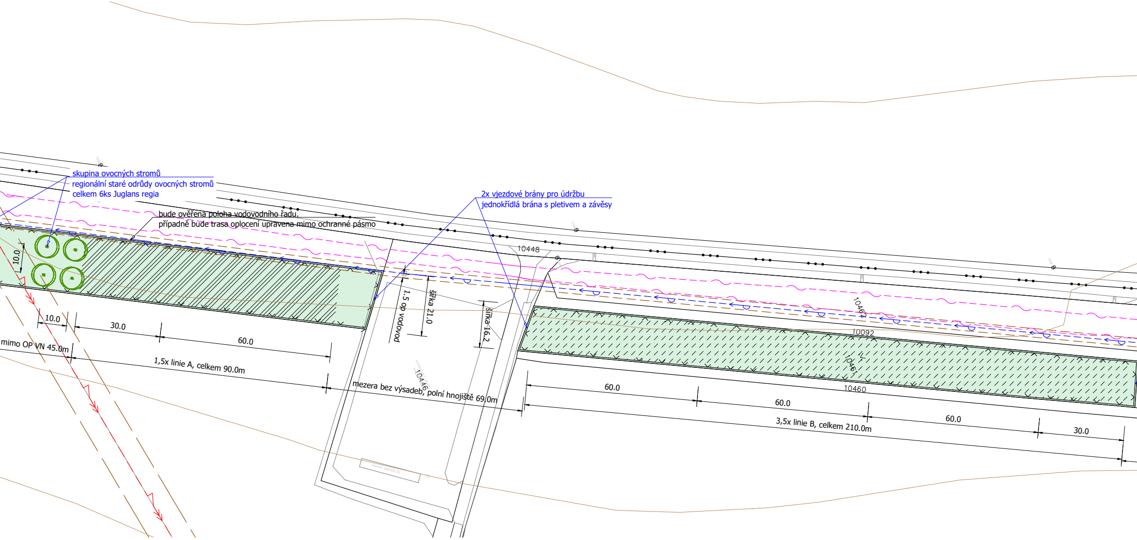
skupina ovocných stromů
regionální staré odrůdy ovocných stromů
celkem 6ks Juglans regia
bude ověřena poloha vodovodního řadu.
případně bude trasa oplocení upravena mimo ochranné pásmo
2x vjezdové brány pro údržbu
jednokřídlá brána s pletivem a závěsy
10448
10.0
10.0
30.0
60.0
mimo OP VN 45.0m
1,5x linie A, celkem 90.0m
1.5 op vodovod
šířka 21.0
šířka 16.2
10446
mezera bez výsadeb, polní hnojiště 69.0m
10462
10092
10461
10460
60.0
60.0
60.0
30.0
3,5x linie B, celkem 210.0m

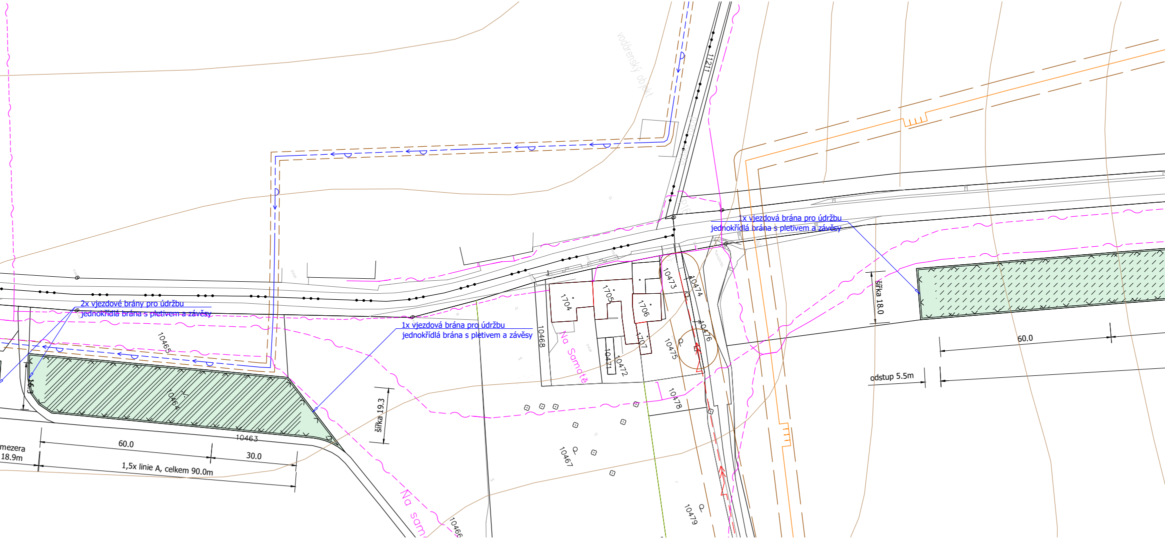
vodárenský objekt
11211
1x vjezdová brána pro údržbu
jednokřídlá brána s pletivem a závěsy
šířka 18.0
60.0
odstup 5.5m
2x vjezdové brány pro údržbu
jednokřídlá brána s pletivem a závěsy
1x vjezdová brána pro údržbu
jednokřídlá brána s pletivem a závěsy
10465
16.3
10464
10463
šířka 19.3
mezera
18.9m
60.0
30.0
1,5x linie A, celkem 90.0m
Na sam
10466
10468
1704
1705
1706
1707
10471
10472
Na Samotě
10473
10474
10475
10476
10478
10467
10479

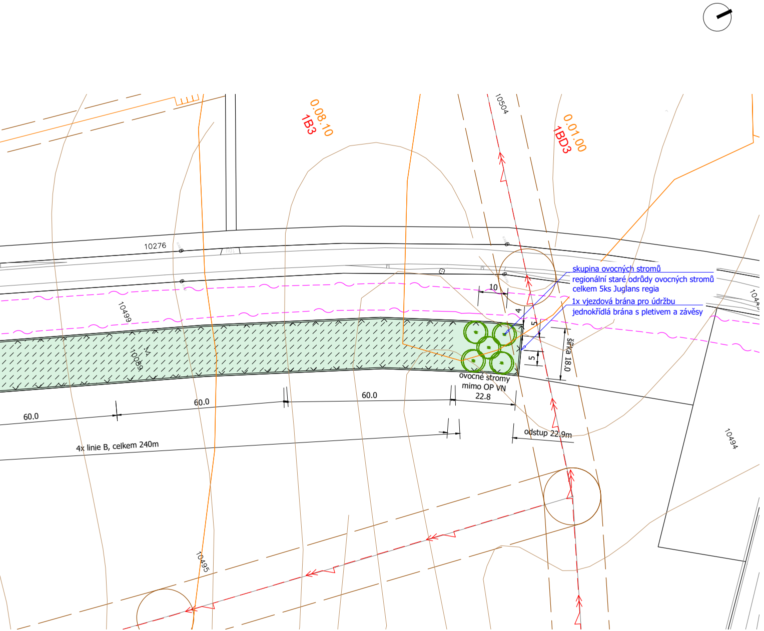
0.08.10
1B3
10504
0.01.00
1BD3
10276
10499
10089
10495
10494
1044
10
4
5
5
šířka 18.0
skupina ovocných stromů
regionální staré odrůdy ovocných stromů
celkem 5ks Juglans regia
1x vjezdová brána pro údržbu
jednokřídlá brána s pletivem a závěsy
ovocné stromy
mimo OP VN
22.8
60.0
60.0
60.0
60.0
odstup 22.9m
4x linie B, celkem 240m

Podmínkou realizace je vytýčení hranic pozemku geodetickou firmou v tomto případě je nutno provést zaměření hranic větrolamu VN3 v k.ú. Olbramovice u Moravského Krumlova (okres Znojmo).

0 10 20 30 40 50m Měřítko 1 : 1000

Charakteristika stavby SO-1:

Název části :	Větrolam VN3-A, VN3-B, VN3-C
Polní trať:	Na samotě
Parcelní číslo :	parcela č. 10444, k.ú. Olbramovice u Moravského Krumlova (okres Znojmo);709930 Vlastnické právo: Městys Olbramovice, č. p. 23, 67176 Olbramovice
Parcelní číslo :	parcela č. 10461, k.ú. Olbramovice u Moravského Krumlova (okres Znojmo);709930 Vlastnické právo: ČR, Státní pozemkový úřad, Husinecká 1024/11a, Žižkov, 13000 Praha
Parcelní číslo :	parcela č. 10464, k.ú. Olbramovice u Moravského Krumlova (okres Znojmo);709930 Vlastnické právo: ČR, Státní pozemkový úřad, Husinecká 1024/11a, Žižkov, 13000 Praha
Parcelní číslo :	parcela č. 10089, k.ú. Olbramovice u Moravského Krumlova (okres Znojmo);709930 Vlastnické právo: Městys Olbramovice, č. p. 23, 67176 Olbramovice
Výměra :	celkem 19 318 m2
Délka větrolamu :	1021m
Zvlášť chráněná území :	nejsou evidována v předmětných parcelách

LEGENDA MAPY DKM:

STAV	NÁVRH	POPIS
3258		mapa kn - hranice parcel km / čísla parcel
		mapa kn - slučky
		hranice katastrálního území

LEGENDA OSTATNÍCH HRANIC A PLOCH :

STAV	NÁVRH	POPIS
		zaměření skutečného stavu
		zaměření skutečného stavu - zeleň
		výškopis
		návrh výsadby - listnatý strom
		dočasné oplocení - lesnické pletivo
-3BP		hranice biochory
1BD3		hranice STG / kód STG (skupina typů geobiocénů)
2.08.00		hranice BPEJ / kód BPEJ
	🟩	zatravněná plocha (všechny dotčené parcely)
	▨	plocha výsadbového pásu - viz Výsadbový detail - linie A
	▨	plocha výsadbového pásu - viz Výsadbový detail - linie B

LEGENDA SÍTÍ:

STAV	NÁVRH	POPIS
		jev TE05L00 vedení V35 - ochr. pásmo vedeni 7m
		jev TE05L00 zemní vedení P35 - ochr. pásmo vedeni 1m
		jev TP04L00 vedení plynovodu VTL,
		jev TS03L00 spoje - telekomunikační vedení (O2)
		jev TV05L00 vodovod

Poznámka:
Před zahájením prací vyzve Zhotovitel pověřeného pracovníka správce dané sítě pro určení přesné polohy sítě v terénu. V případě, že se poloha sítě zaměřené v terénu odlišuje od zákresu ve výkresu bude po dohodě se správcem sítě a investorem návrh upraven.

akce :

PD - Větrolamy VN2, VN3 - A, B a C v k.ú. Olbramovice u Moravského Krumlova

investor : Česká republika – Státní pozemkový úřad, Krajský pozemkový úřad
pro Jihomoravský kraj, nám. Armády 1213/8, Znojmo
zpracovatel : Ing. Jaroslav Krejčí, [redacted]
autorizovaná osoba : Ing. Jaroslav Krejčí, [redacted] pare č.:
obsah : D.3.1. Stavba SO-1 Větrolam VN3 A,B,C - Osazovací schéma
datum : 04/2022
stupeň : DPS
měřítko : 1:1000, formát 8A4