


Komplexní pozemkové úpravy v k.ú. Bohdanovice

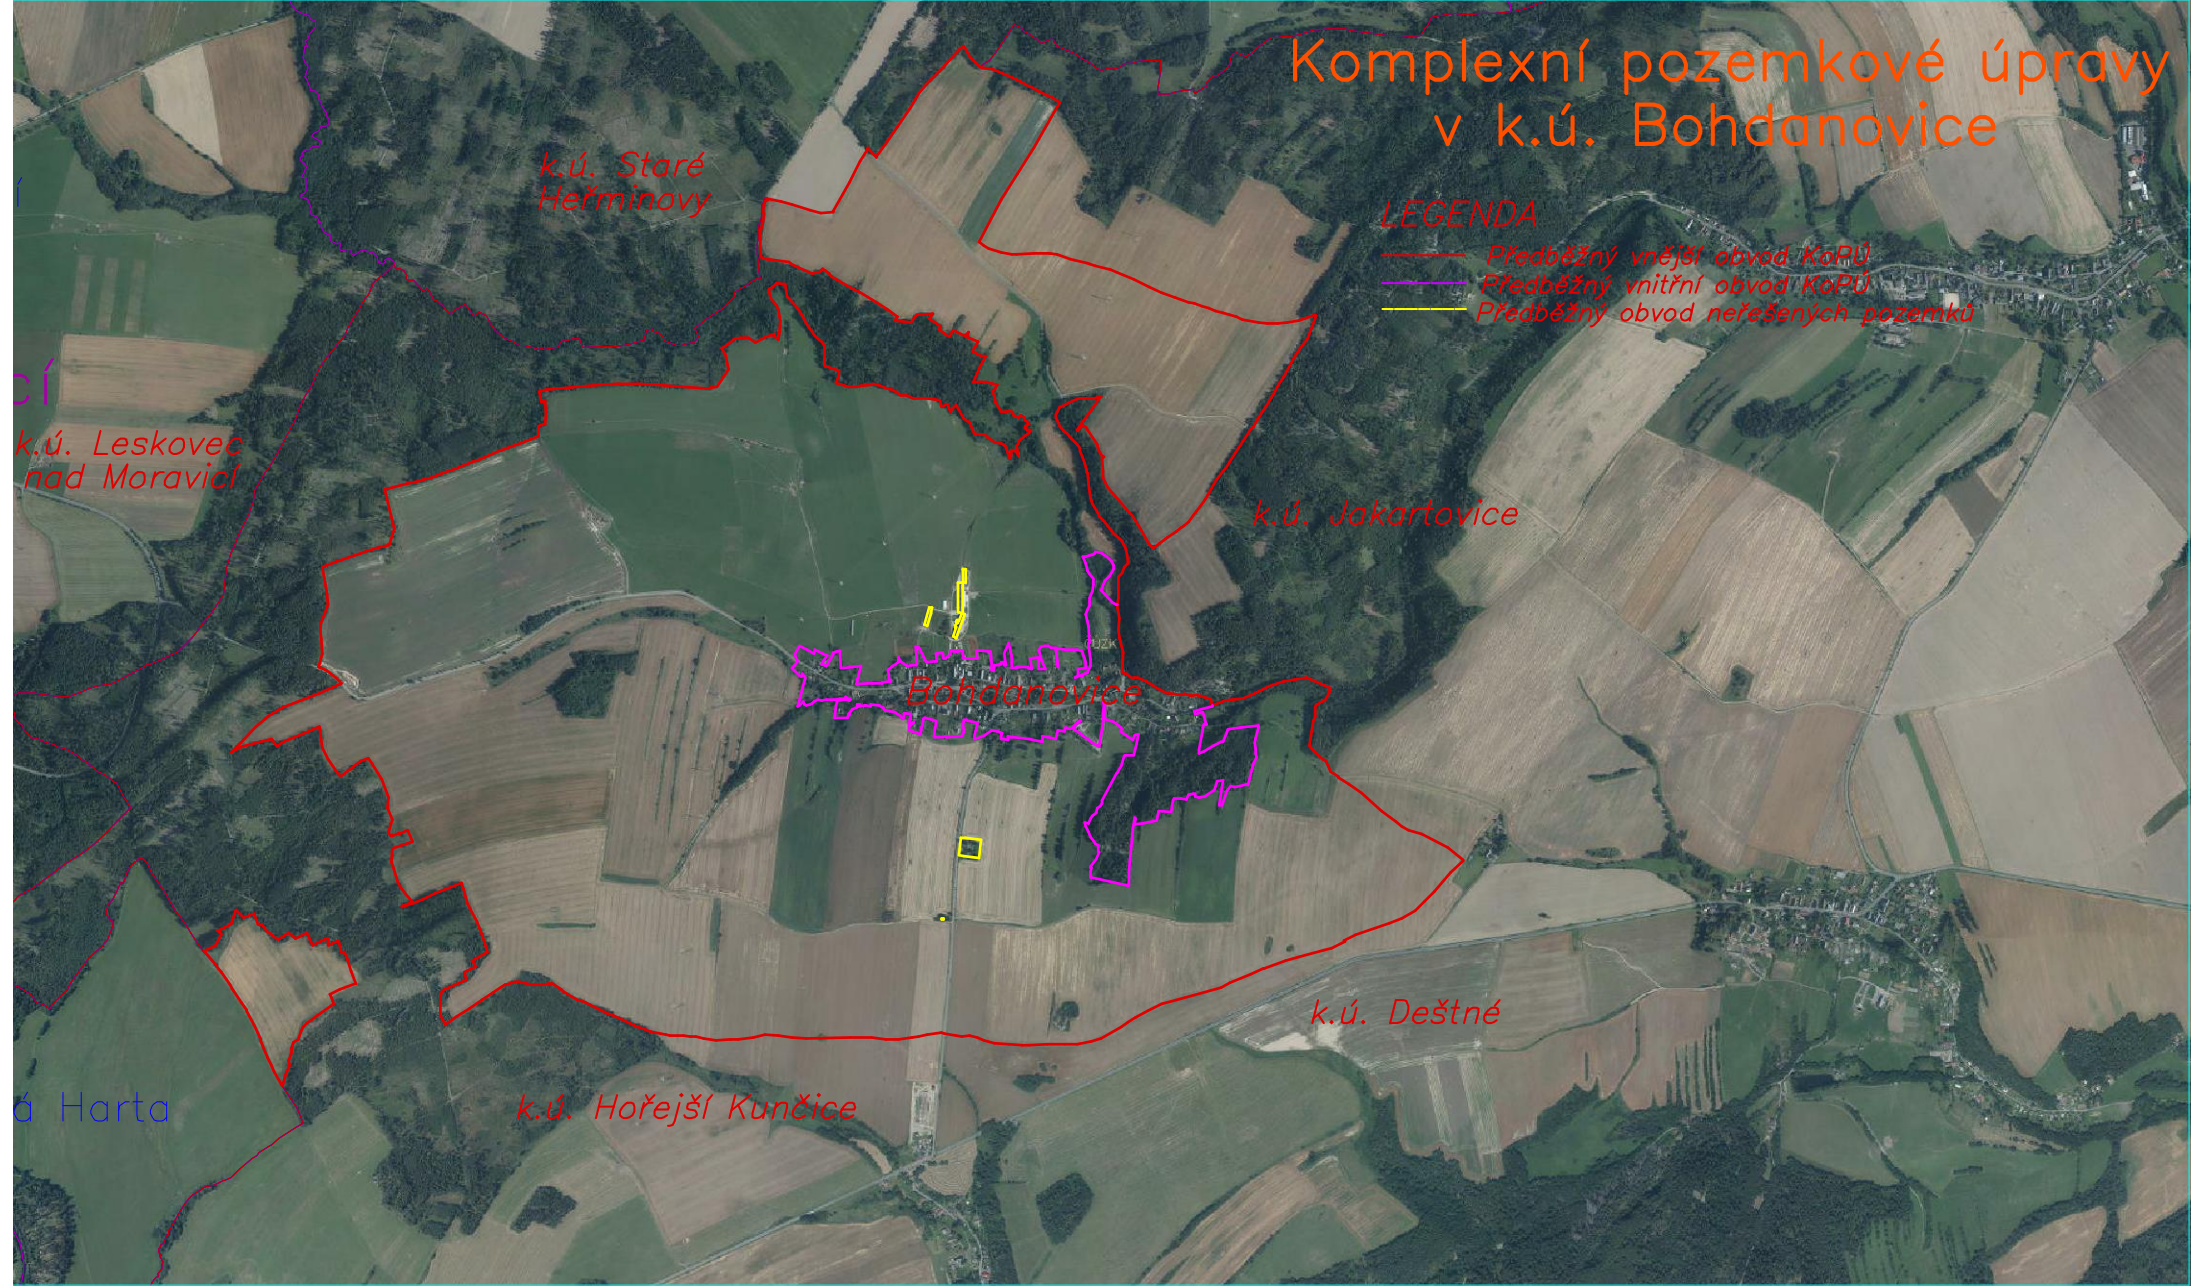

LEGENDA

- Předběžný vnější obvod KOPU
- Předběžný vnitřní obvod KOPU
- Předběžný obvod neřešených pozemků