


Výkres pro zadávací dokumentaci pozemkové úpravy k.ú. Lískovice u Ostroměře a k.ú. Tereziiny Dary

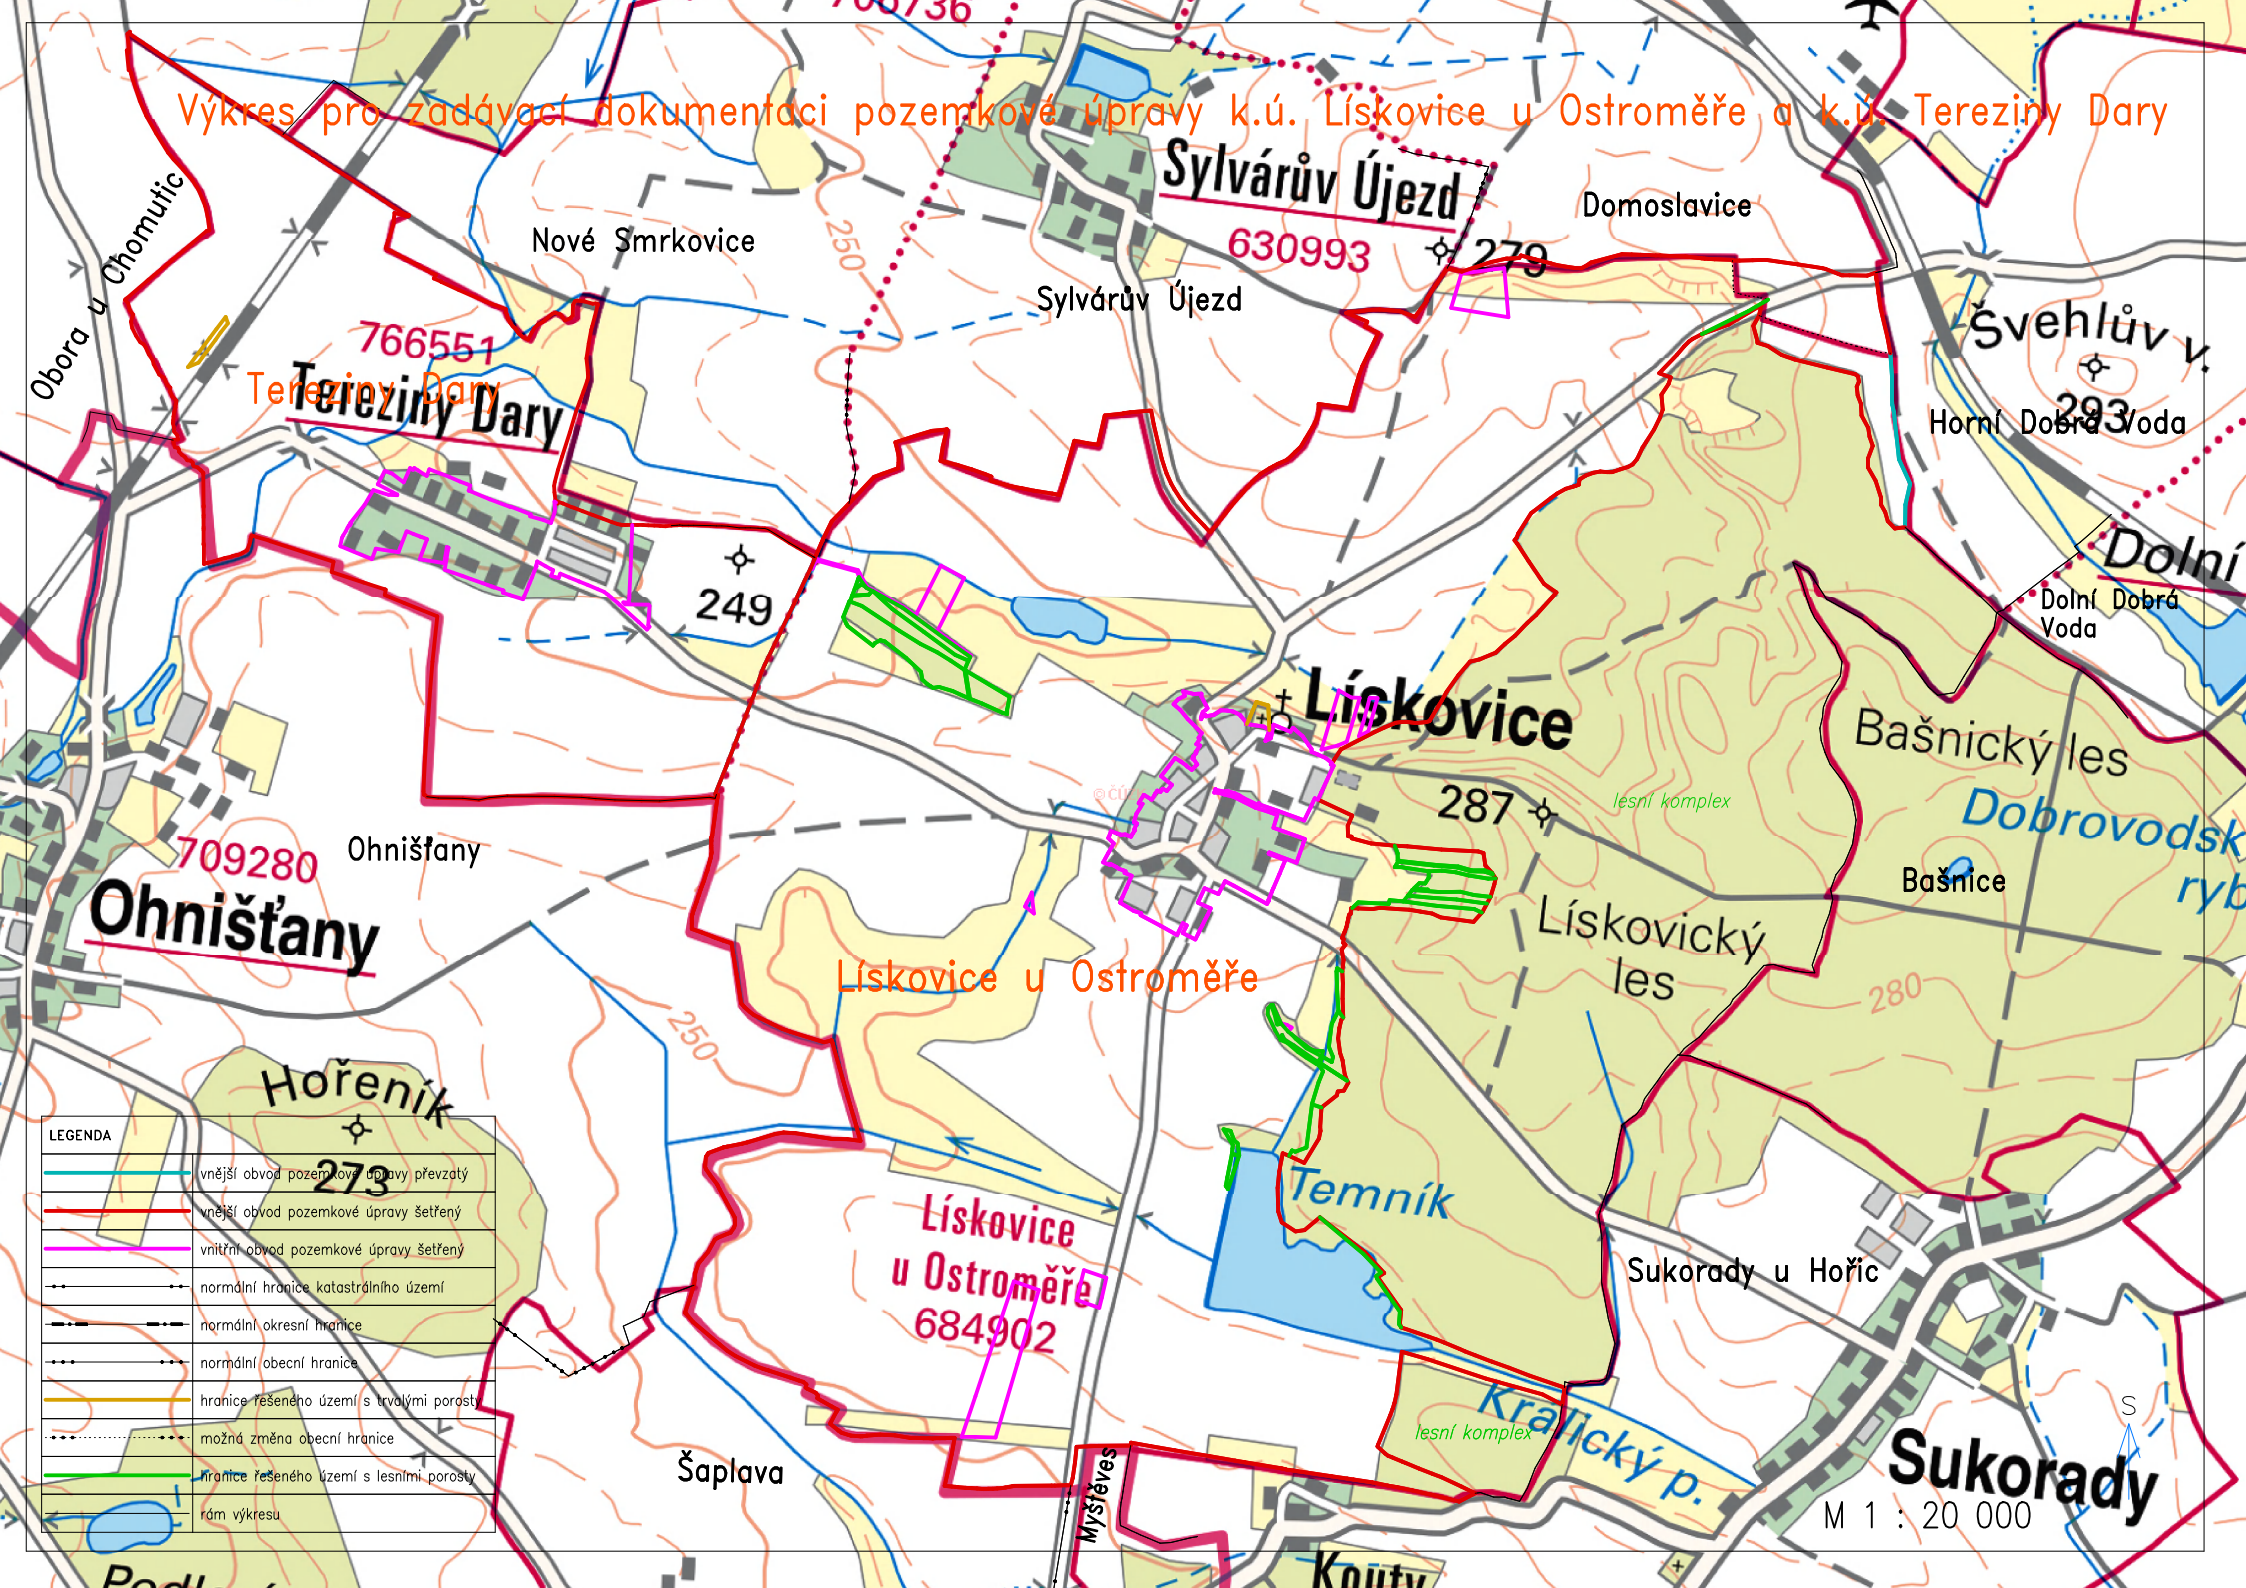

LEGENDA

- vnější obvod pozemkové úpravy převzatý
- vnější obvod pozemkové úpravy šetřený
- vnitřní obvod pozemkové úpravy šetřený
- normální hranice katastrálního území
- normální okresní hranice
- normální obecní hranice
- hranice řešeného území s trvalými porosty
- možná změna obecní hranice
- hranice řešeného území s lesními porosty
- rám výkresu

M 1 : 20 000