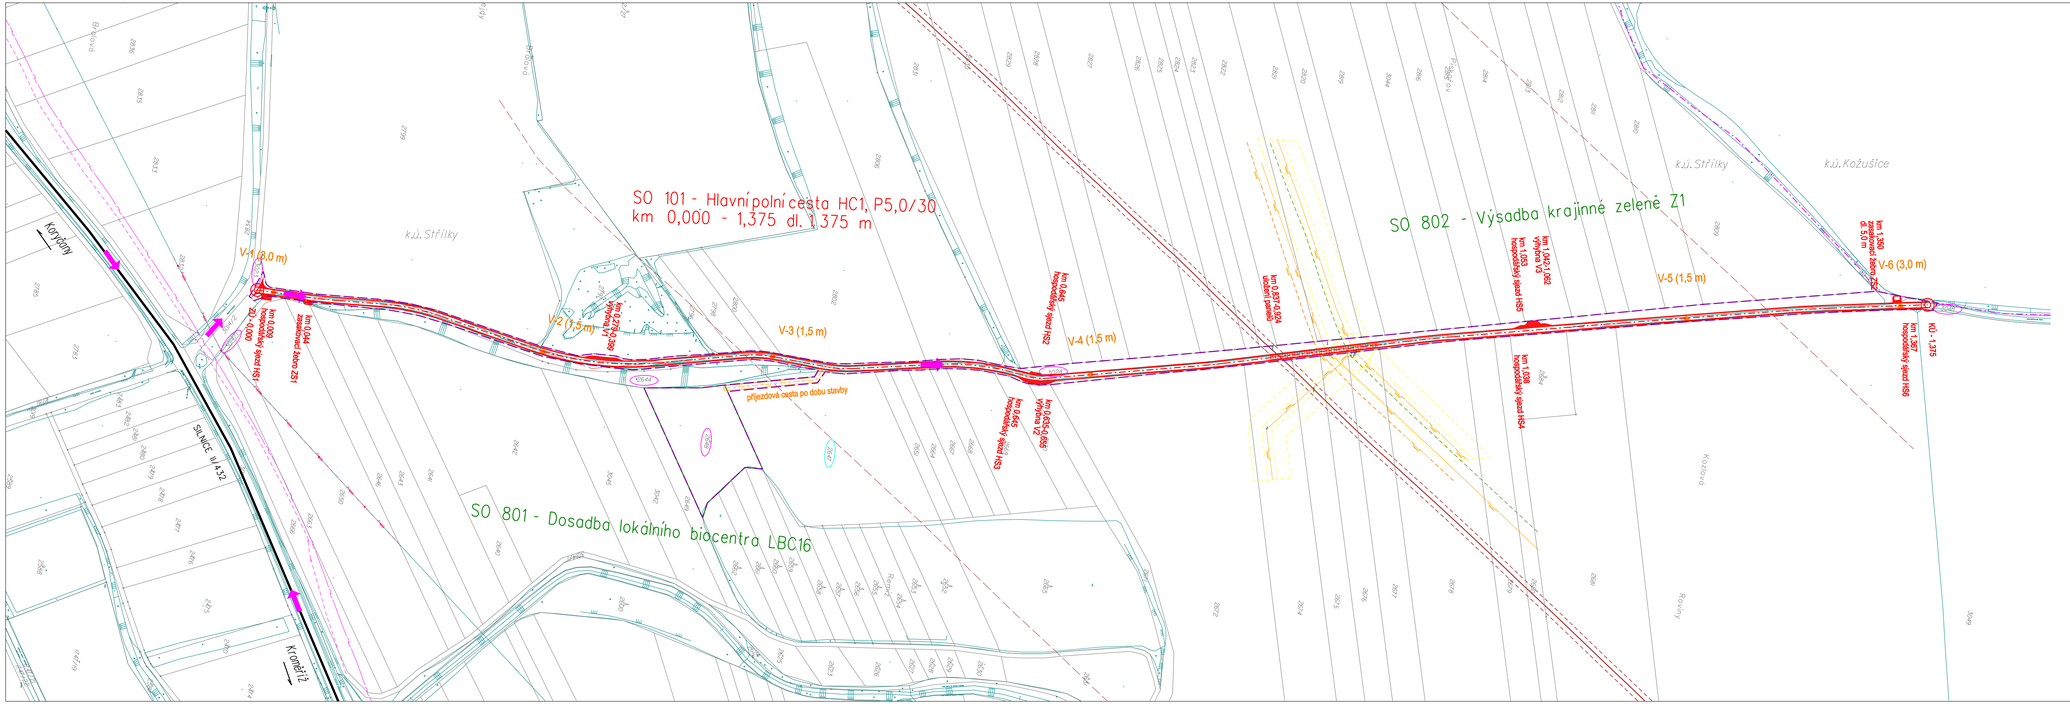

LEGENDA :

- NAVRHOVANÝ OBJEKT
- 3024 HRANICE PARCELY KN, PARCELNÍ ČÍSLO
- POLOHOPIS
- IGP SONDY
- HRANICE KATASTRU
- SILNICE II. TŘÍDY
- OBVOD STAVENIŠTĚ
- PŘÍJEZD NA STAVENIŠTĚ
- ZS ZAŘÍZENÍ STAVENIŠTĚ
- 3024 POZEMKY TRVALE DOTČENÉ STAVBOU
- 2648 POZEMKY DOČASNĚ DOTČENÉ STAVBOU
- DOČASNÝ PŘÍJEZD

STÁVAJÍCÍ INŽ. SÍTĚ

- SDĚLOVACÍ KABEL ČETIN
- SDĚLOVACÍ KABEL ČETIN - NEZAMĚŘENÝ
- NADZEMNÍ VEDENÍ VN
- PRODUKTOVOD ČEPRO
- PRODUKTOVOD ČEPRO - ZABEZPEČOVACÍ PÁSMO 4 M
- PRODUKTOVOD ČEPRO - OCHRANNÉ PÁSMO 300 M
- VTL PLYNOVOD
- OCHRANNÉ PÁSMO VTL PLYNOVODU
- VTL PLYNOVOD - VÝHLED
- OPTICKÝ KABEL

ZÁKRESY PODZEMNÍCH INŽ. SÍTÍ NELZE POUŽÍT JAKO VYTYČOVACÍ VÝKRES. PŘED ZAHÁJENÍM STAVEBNÍCH PRACÍ MUSÍ INVESTOR ZAJISTIT VYTYČENÍ SÍTÍ JEJICH SPRÁVCI A OZNAČENÍ SÍTÍ V TERÉNU DLE PLATNÝCH PŘEDPISU

VÝŠKOVÝ SYSTÉM: Bpv
SOUŘADNICOVÝ SYSTÉM: S-JTSK

Vypracoval	Zodpov.projektant	Hl. ing. projektu	Vedoucí střediska	
Fraitová	Ing. Feltl, Ph.D.	Ing. Skácel	Ing. Vaculín, Ph.D.	

AGPOL s.r.o.
Jungmannova 153/12
779 00 Olomouc
Česká republika

Místo stavby	k.ú. Střílky	Kraj	Zlínský
Investor	Státní pozemkový úřad, Krajský pozemkový úřad pro Zlínský kraj		
Akce - objekt	**HLAVNÍ POLNÍ CESTA HC1 A LBC 16 "BRALOVÁ" ČÁST K.Ú. STŘÍLKY**		
Příloha	**KOORDINAČNÍ SITUAČNÍ VÝKRES**		

Počet formátů	5 A4
Datum	09. 2021
Stupeň	DSP + R
Zakázkové číslo	2962/060
Archivní číslo	2962
Měřítko	1 : 2 000
Číslo výkresu	C.3